



PR-FESR 2021-2027
PRIORITÀ 2 - OBIETTIVO SPECIFICO 2.7 - AZIONE 2.7.2
BANDO RAFFORZAMENTO DELLA RETE ECOLOGICA REGIONALE
(RECORE)
Delibera di Giunta Regionale n. 24853 del 12/12/2024

**Progetto per la realizzazione di interventi per la
ricostruzione/risanamento dell'Habitat 91E0 e dell'habitat di
specie del Gambero di fiume nel Rio Vallecchie (Guiglia – Mo)
nel territorio del Parco dei Sassi di Roccamalatina**

Progetto Esecutivo

EL.03	- Planimetria generale (scala 1:5.000) - Prospetti e sezioni (scala 1:100)
-------	---

Pievepelago, Luglio 2025

Il Tecnico incaricato:
Dott. For. Agostino Barbieri

Visto:
Il Responsabile del Procedimento
Geom. Gabriele Mordini

Ente di gestione per i Parchi e la Biodiversità Emilia Centrale Sede legale: Viale Martiri Della Libertà, 34 - 41121 Modena



Parco del
Frignano



Parco dei Sassi
di Roccamalatina




Riserva naturale
Casse di espansione
del fiume Secchia

C.F. 94164020367 - Part. IVA 03435780360
tel 059 209311 - cell 348 5219711 - fax 059 209803


protocollo@pec.parchiemiliacentrale.it - <http://www.parchiemiliacentrale.it>

Cartografia di inquadramento
Rio delle Vallecchie - Guiglia (Mo)
Scala 1:5.000

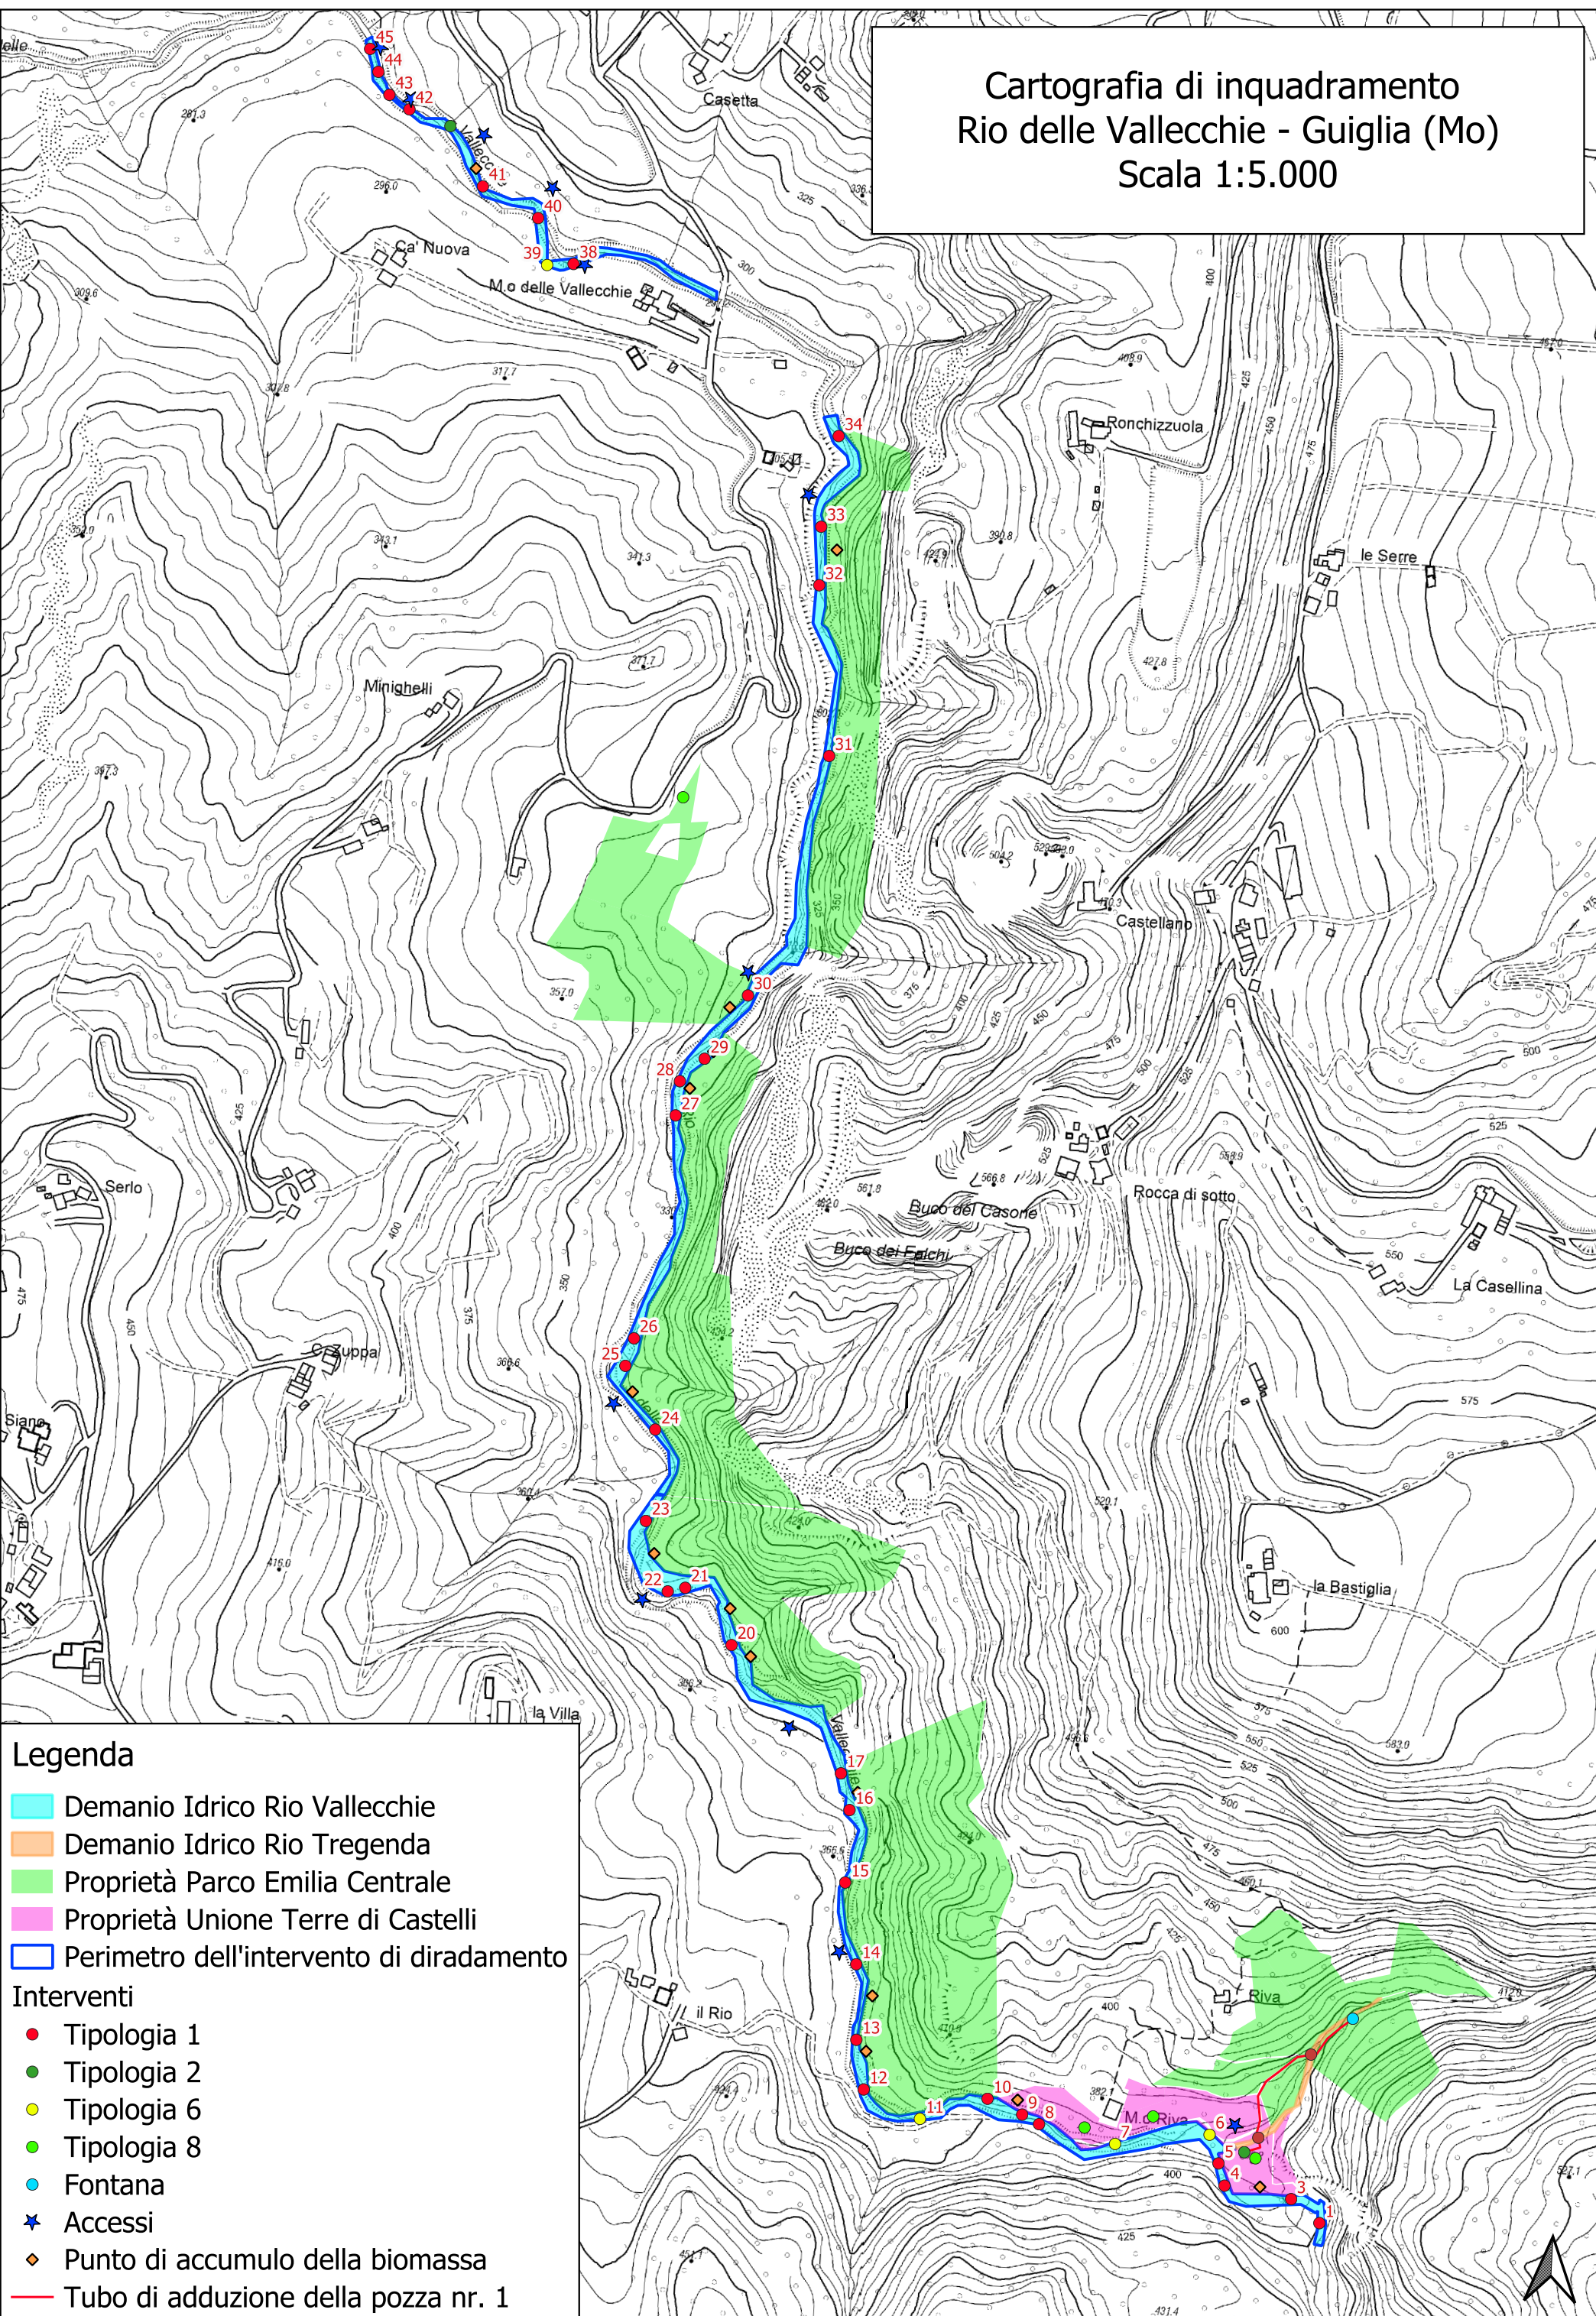


Ripristino muro in sasso esistente - Punto 6

Lunghezza opera: 17 m

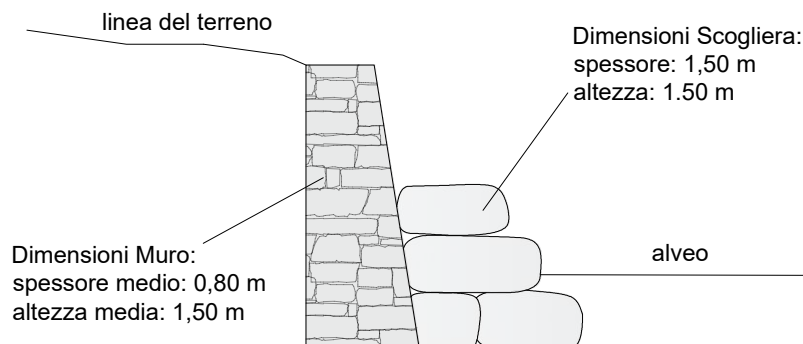


Ripristino muro in sasso esistente - Punto 7

Lunghezza opera: 8 m

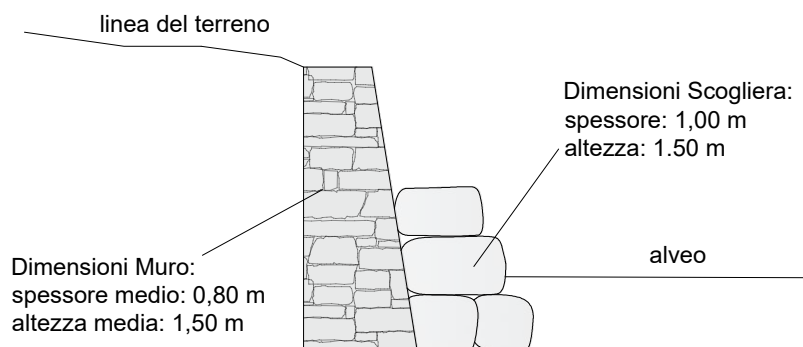


Ripristino difesa spondale - Punto 11


Lunghezza opera: 8 m

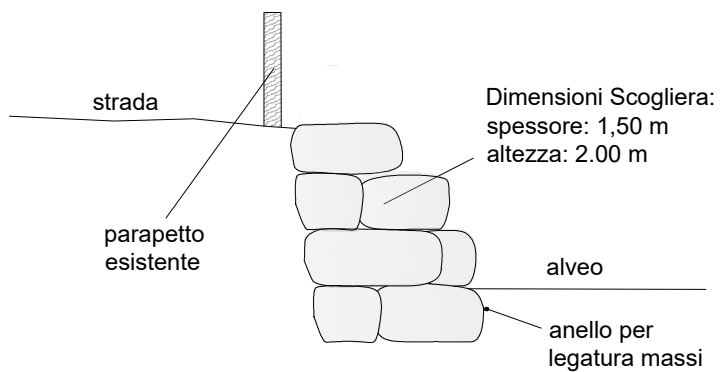


Planimetria dell'area della pozza per la riproduzione dei gamberi nr. 1

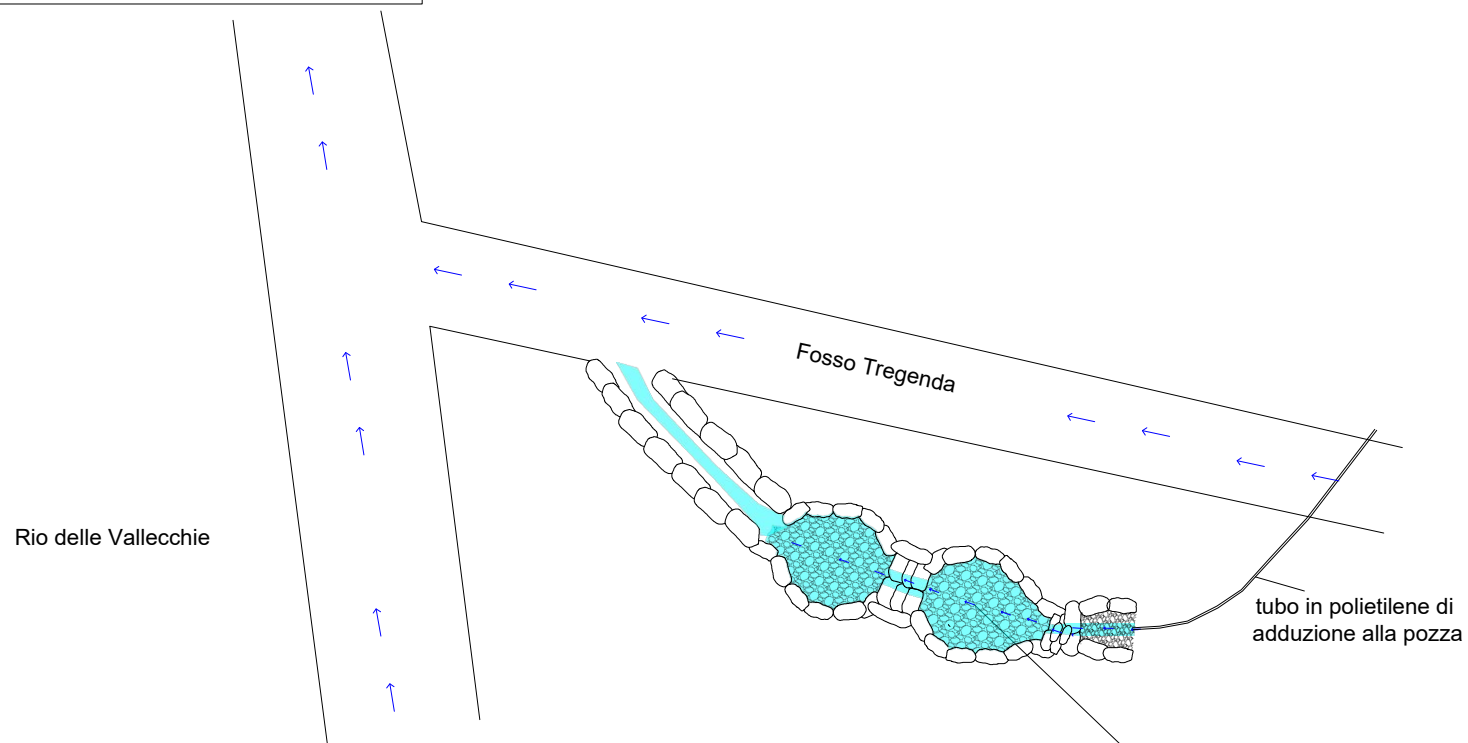

Sezione della pozza per la riproduzione dei gamberi nr. 1

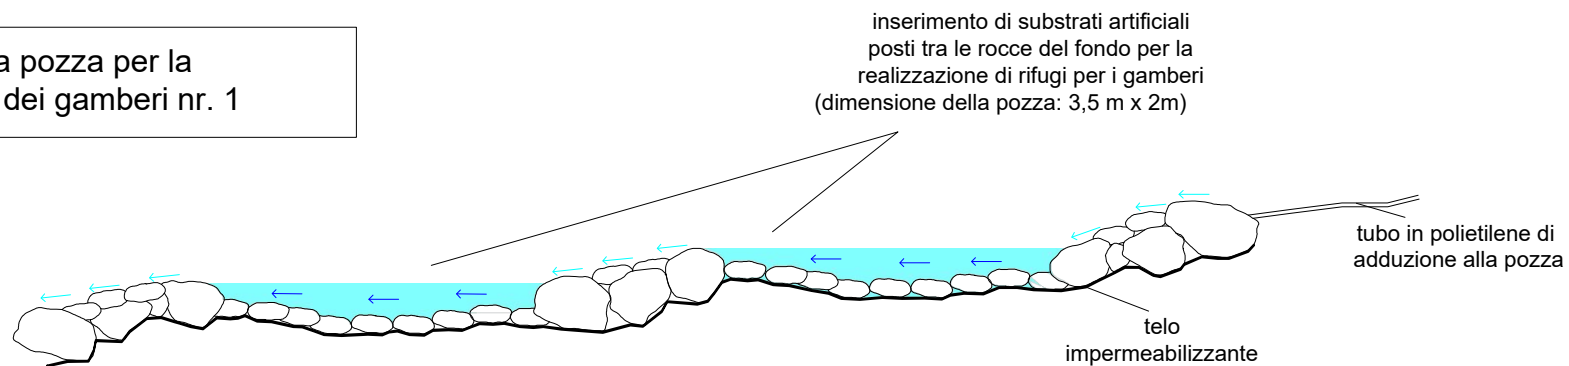

Planimetria dell'area della pozza per
la riproduzione dei gamberi nr. 2

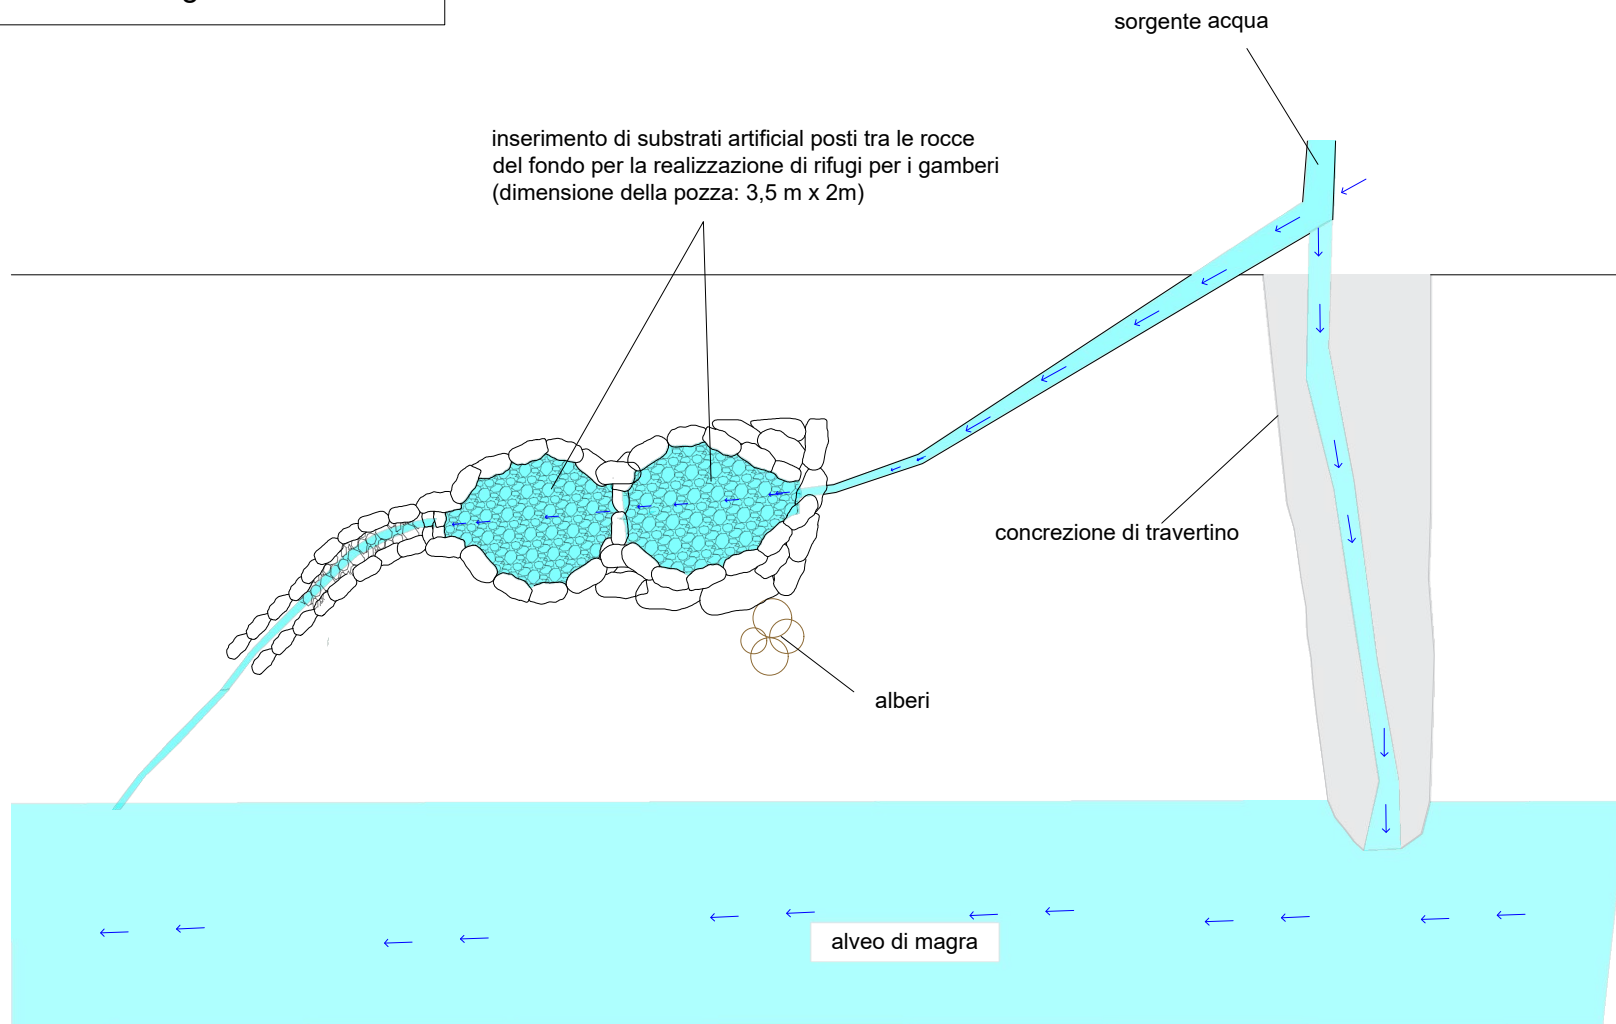

Rio delle Vallecchie

Leggio didattico illustrativo
90x60 cm

