
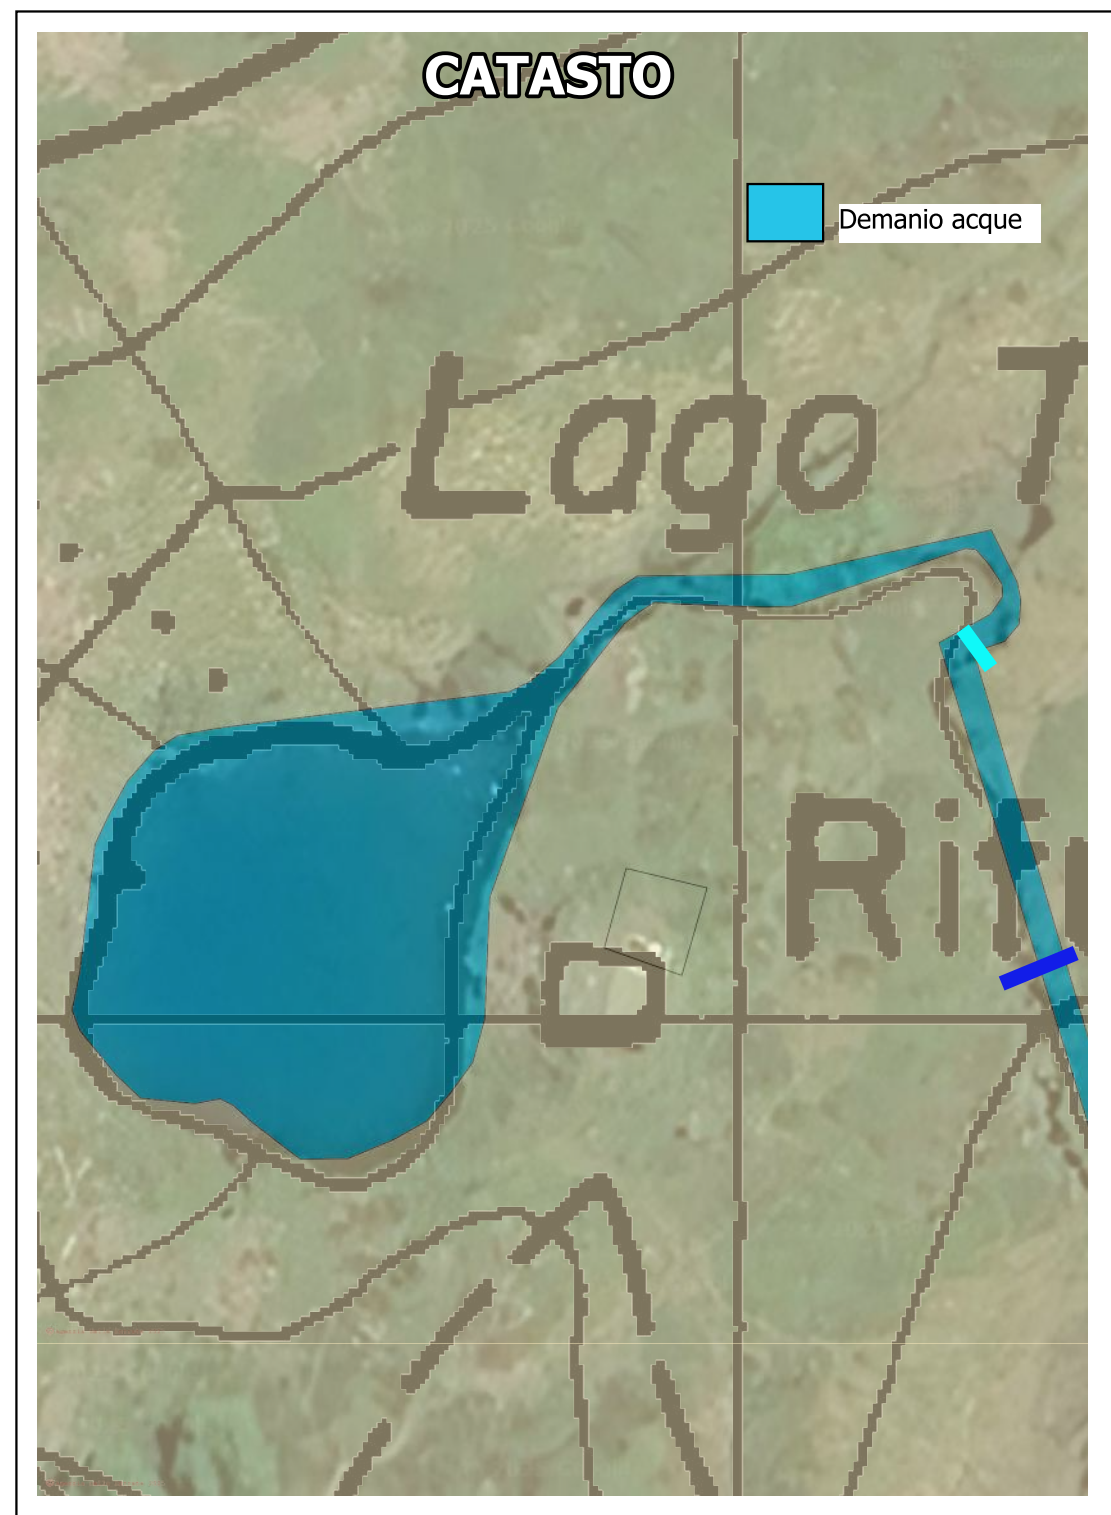
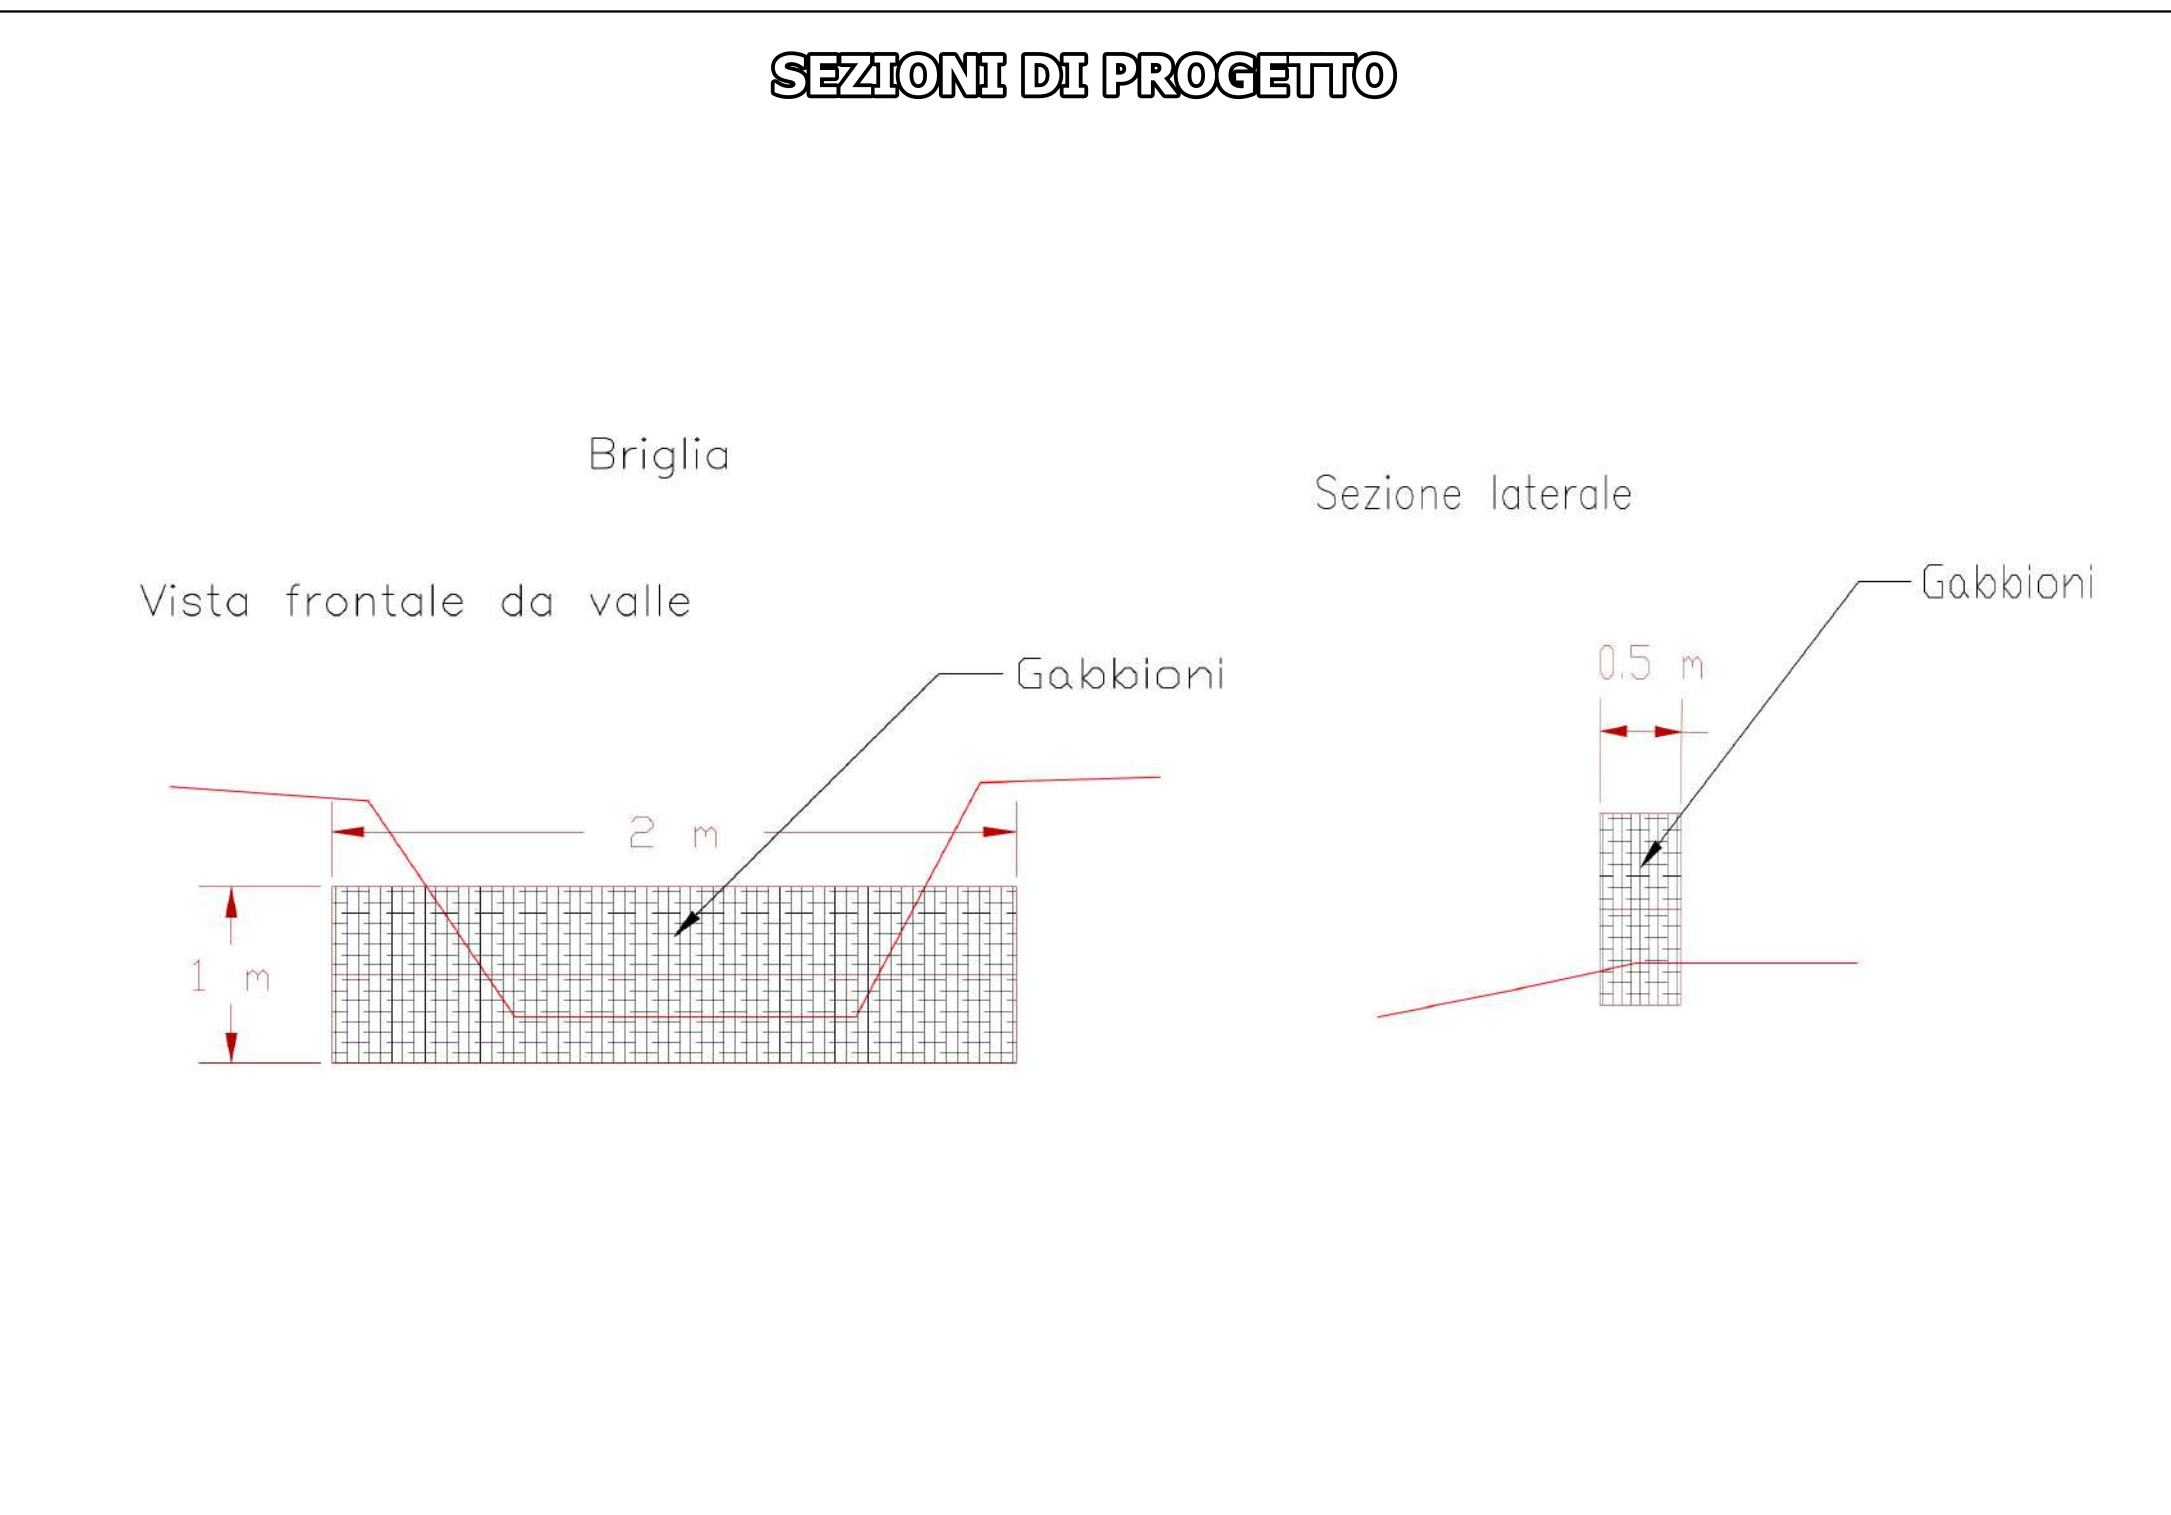


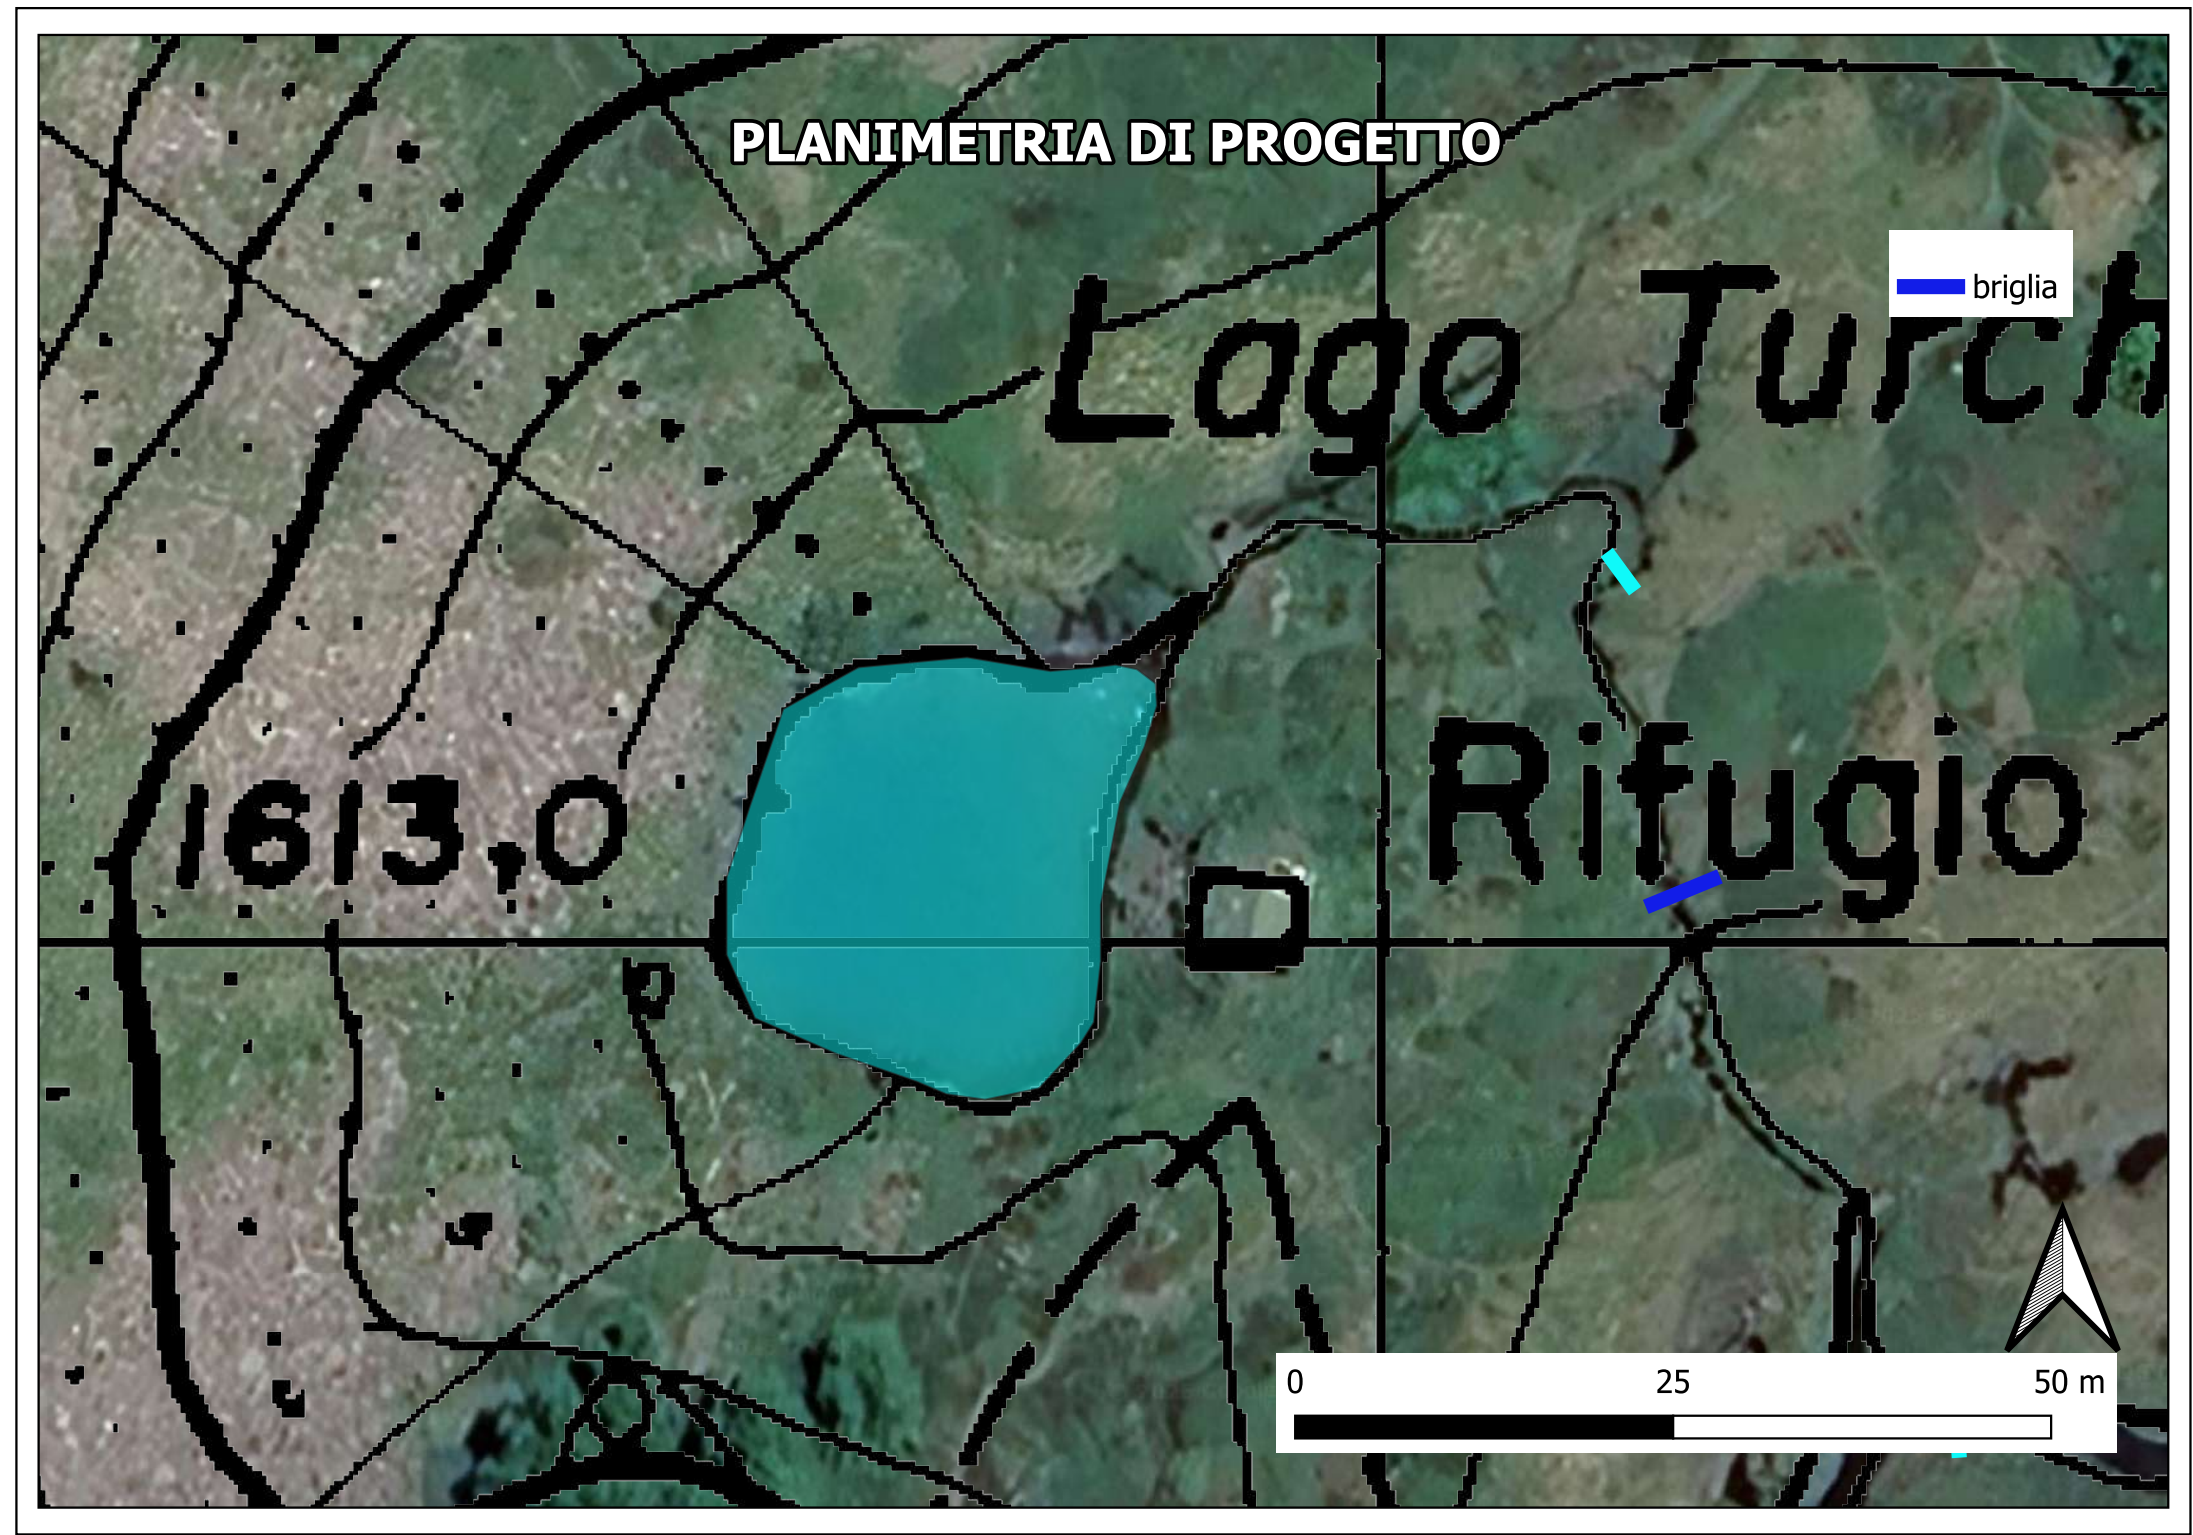

parchi emilia centrale

PROGETTO ESECUTIVO

Rafforzamento della rete ecologica nell'ambito del sistema dei laghi, delle torbiere e dei corsi d'acqua dell'alto appennino modenese

CUP D88E24000180007

ALLEGATO T3.3a

INTERVENTI SUL LAGO TURCHINO
giugno 2025

Progettisti:
Ing. Marco Monaci
Dott. Matteo Gualmini

RUP
Geom. Gabriele Mordini

ING. MARCO MONACI
via Tintoretto, 5 - 41051 - Castelnovo Rangone (MO)
CF: MNCMRC73P17F257B
P.IVA: 02834380368