

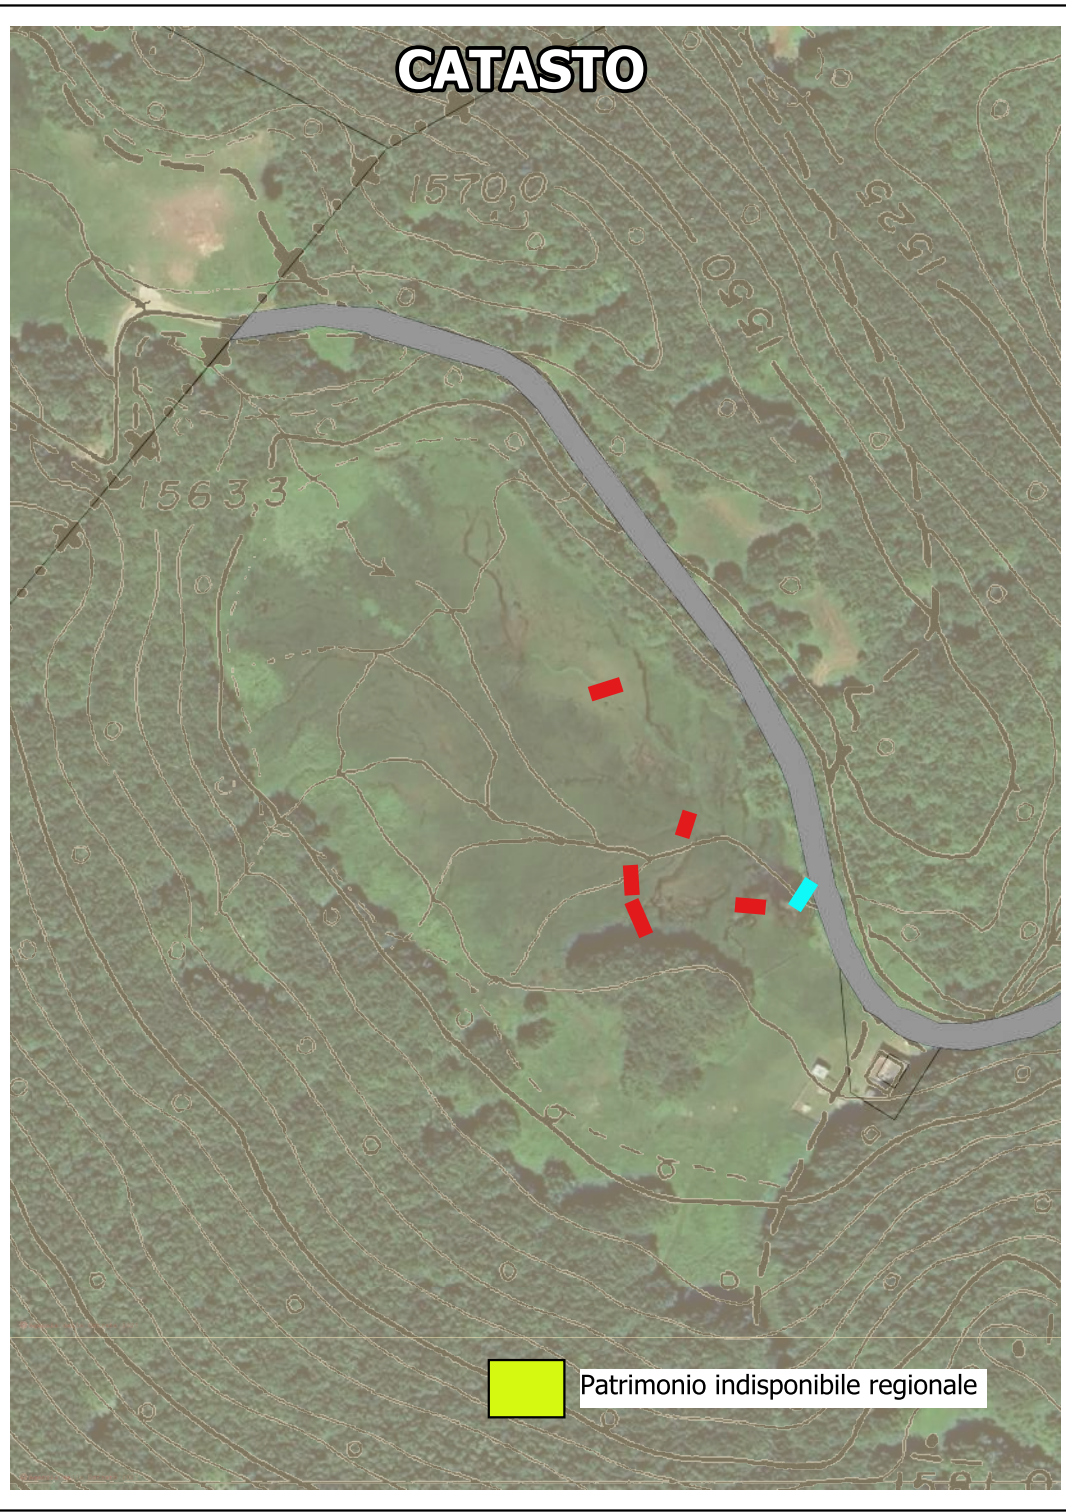


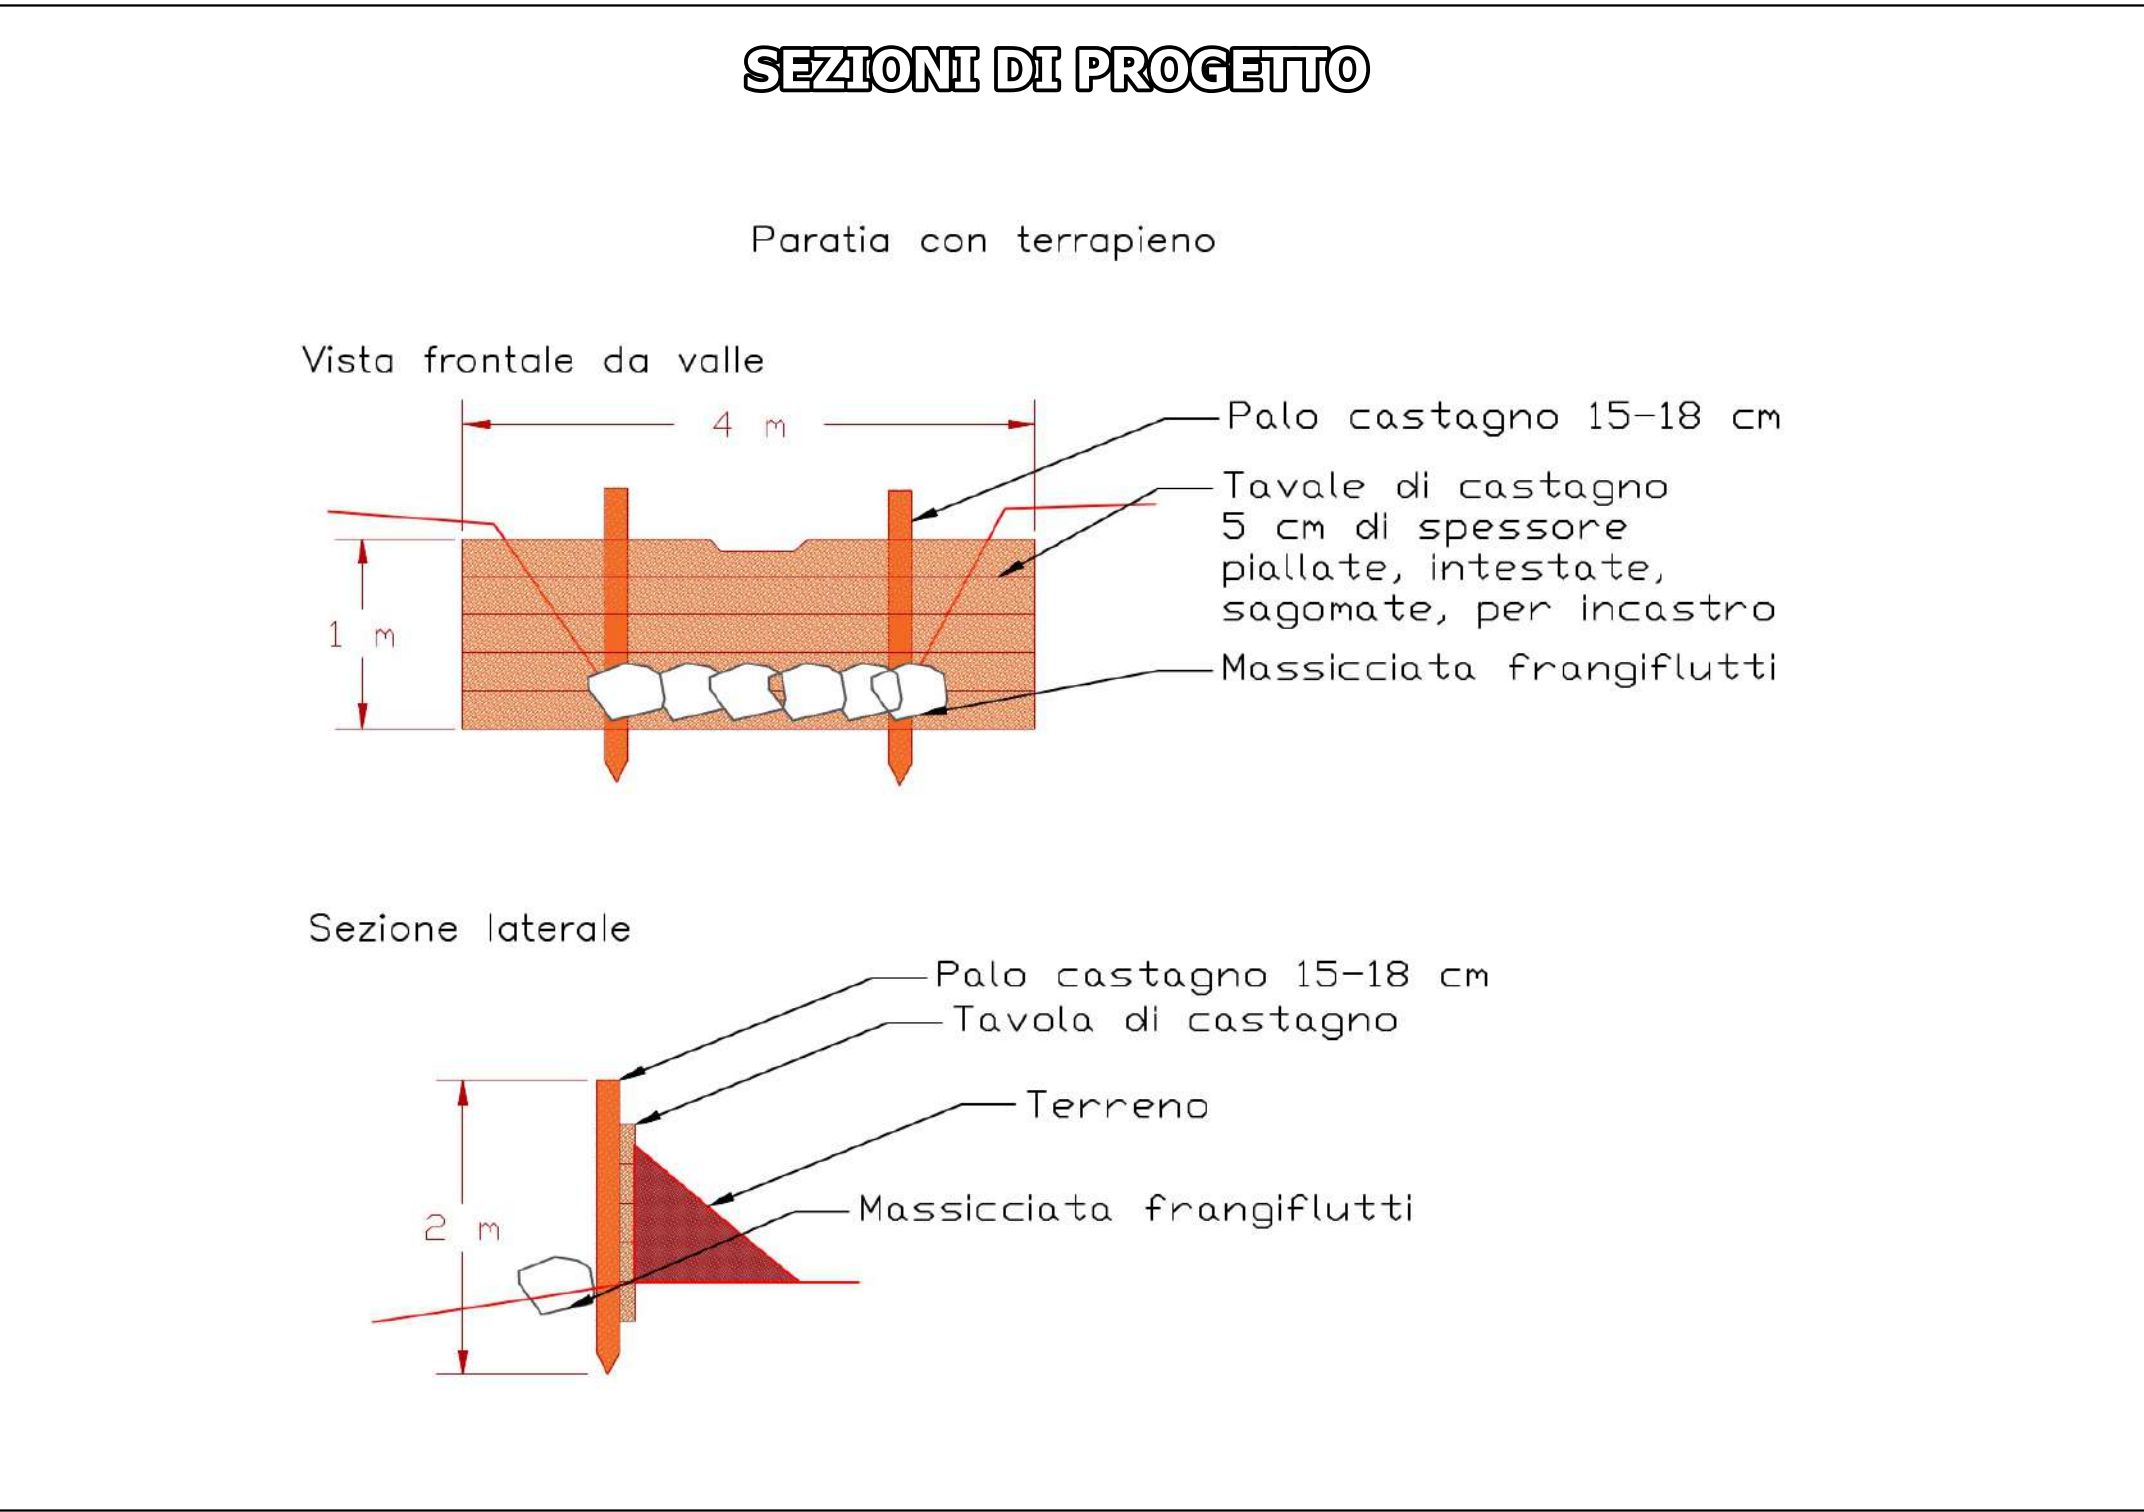

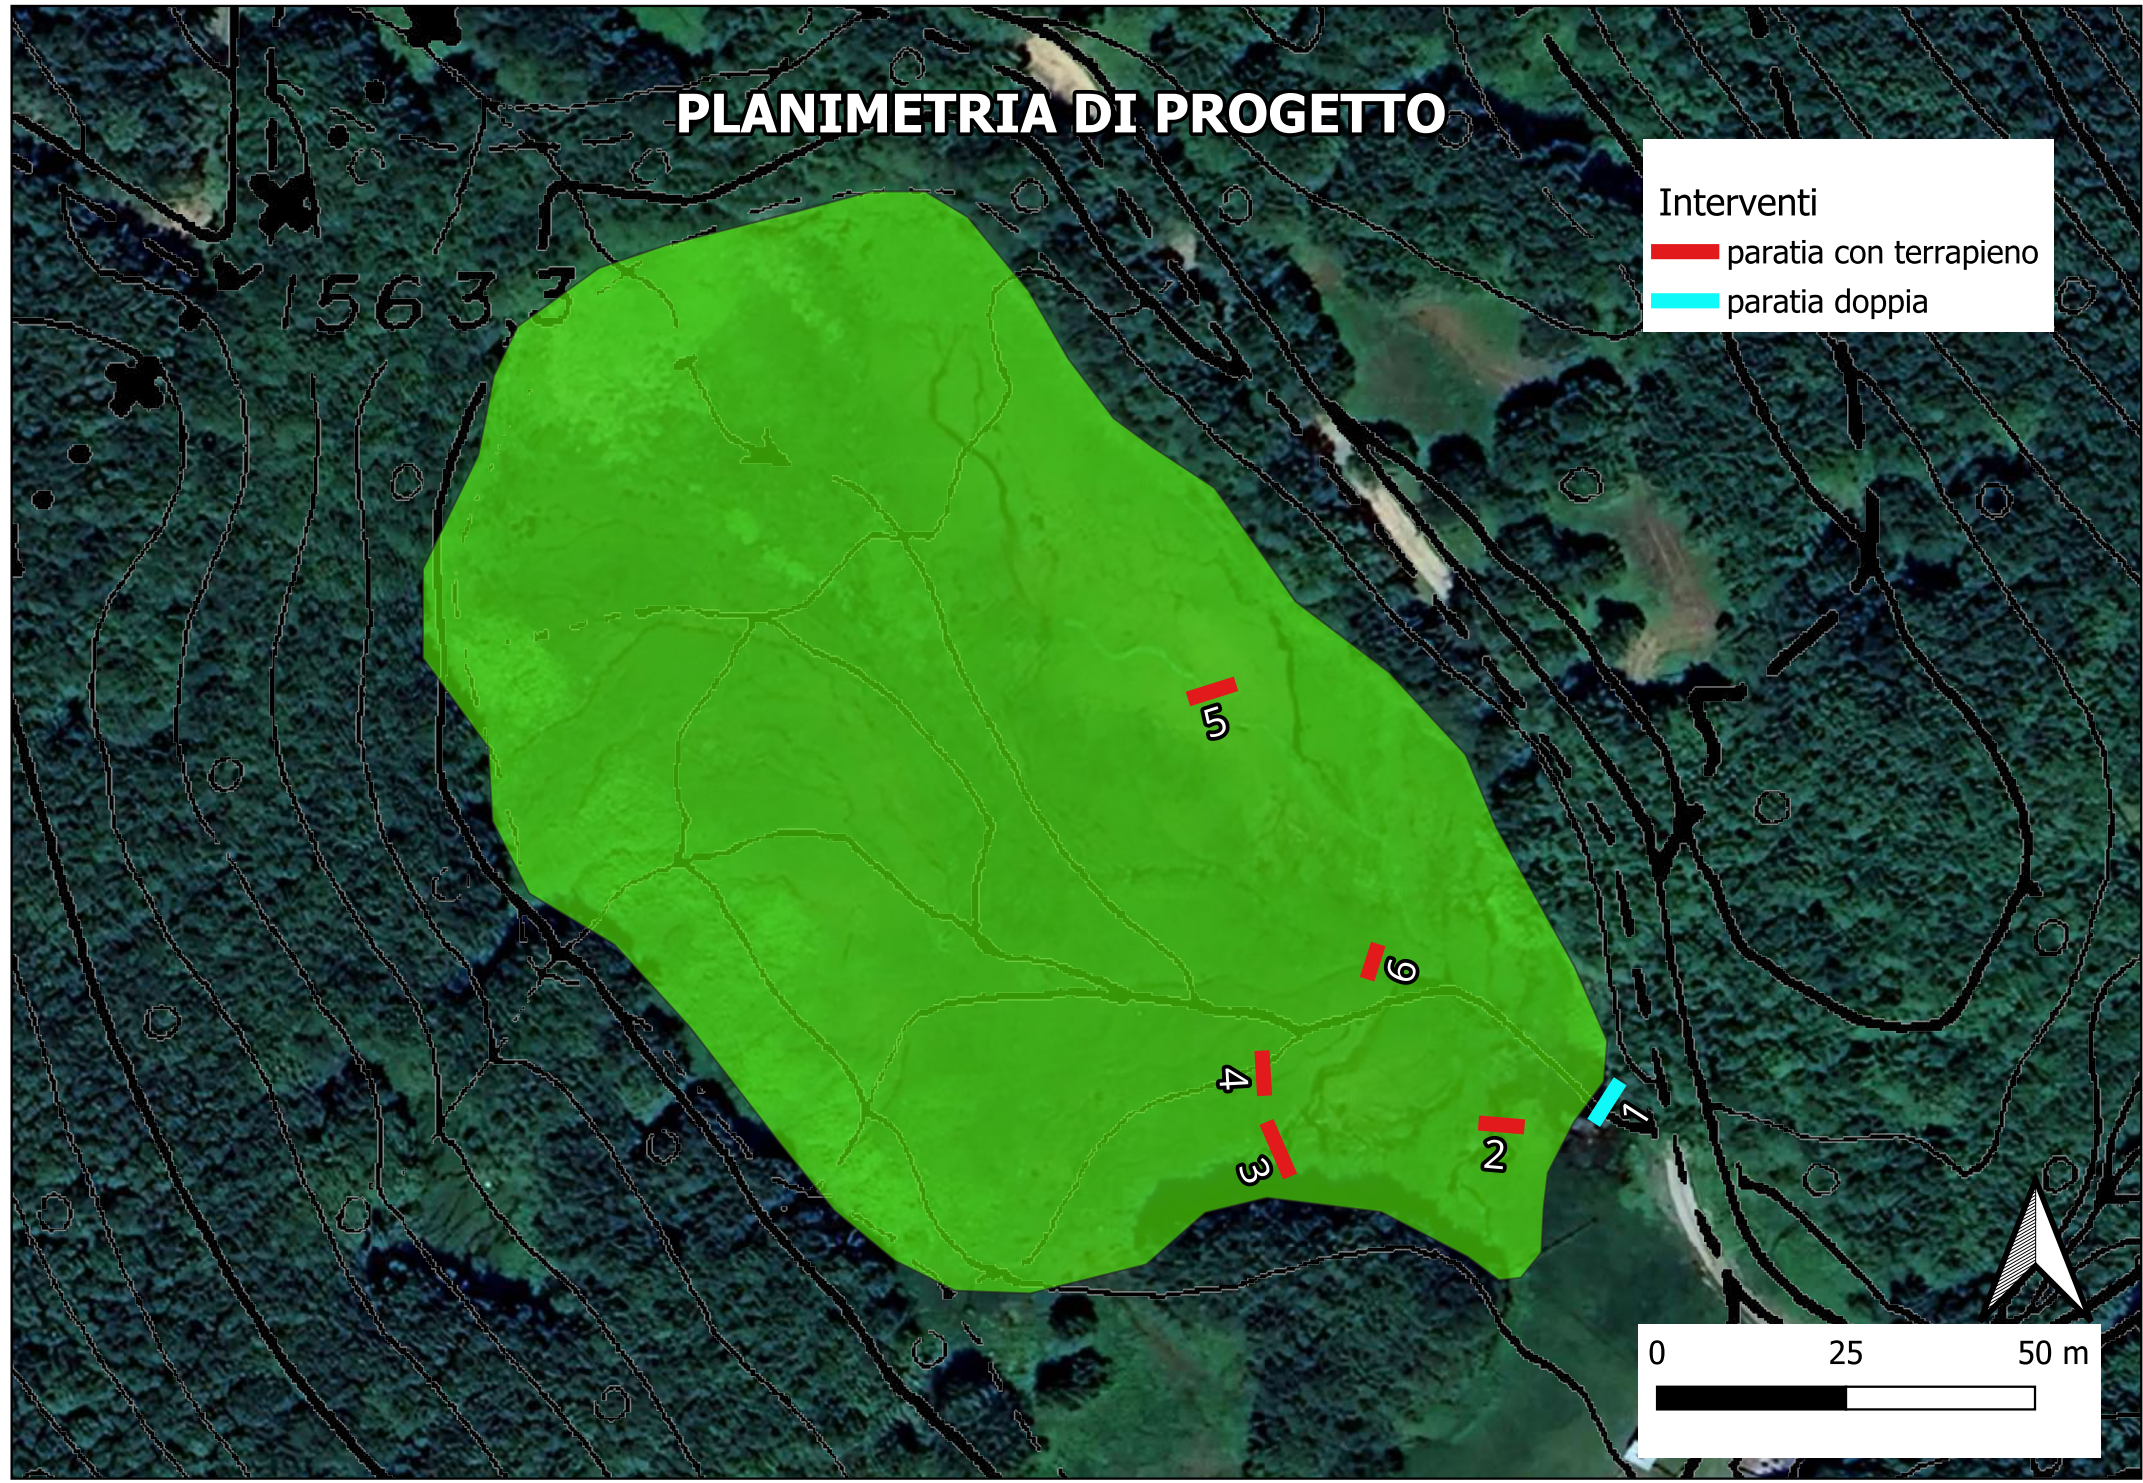

**PROGETTO ESECUTIVO**

**Rafforzamento della rete ecologica nell'ambito del sistema dei laghi, delle torbiere e dei corsi d'acqua dell'alto appennino modenese**

CUP D88E24000180007

**ALLEGATO T3.3b**

**INTERVENTI NELLA TORBIERA DI MACCHERIE**

giugno 2025

Progettisti:  
Ing. Marco Monaci  
Dott. Matteo Gualmini

RUP  
Geom. Gabriele Mordini


ING. MARCO MONACI  
via Tintoretto, 5 - 41051 - Castelnovo Rangone (MO)  
CF: MNCMRC73P17F257B  
P.IVA: 02834380368




SEZIONI DI PROGETTO

Paratia doppia con riempimento

Vista frontale da valle

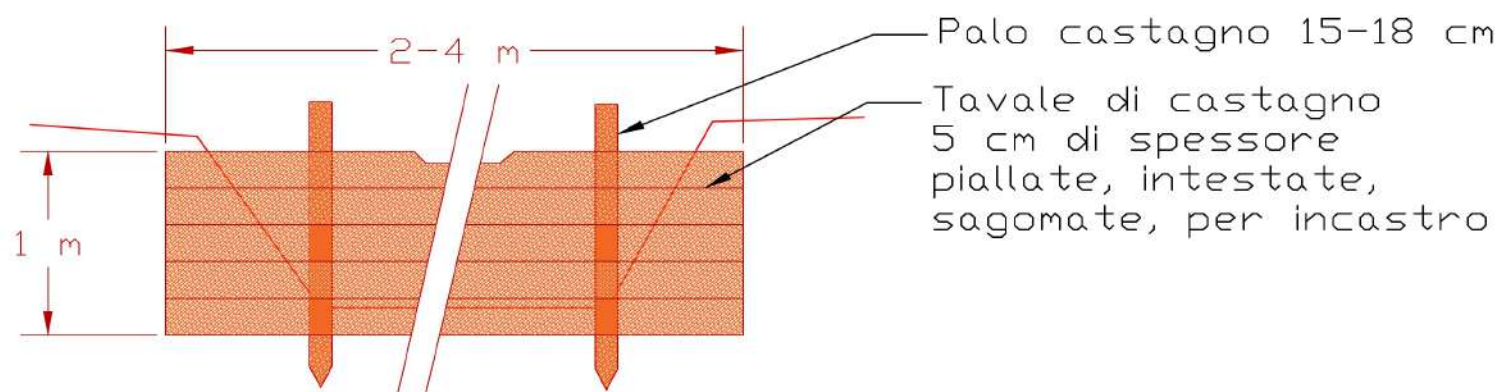

Sezione laterale

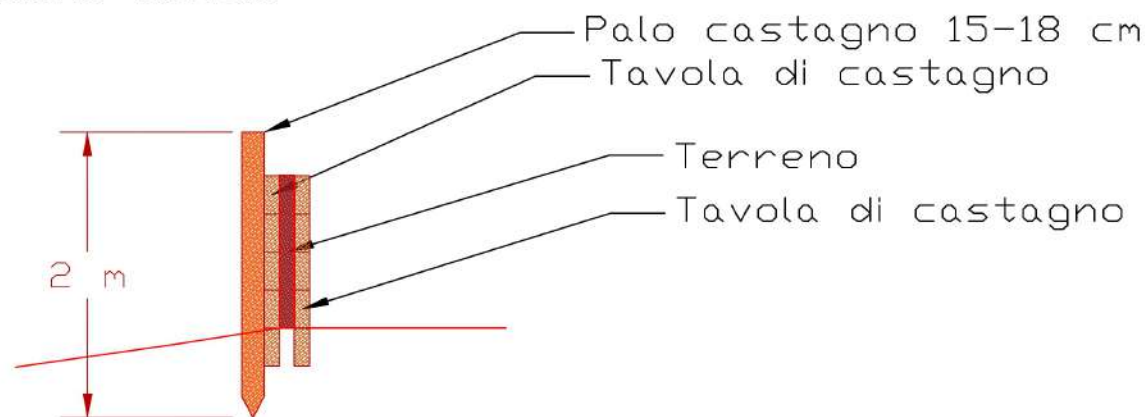

| Misure paratie Maccherie |            |          |
|--------------------------|------------|----------|
| Num                      | lungh. (m) | alt. (m) |
| 1                        | 5          | 1        |
| 2                        | 2          | 0,6      |
| 3                        | 2          | 0,8      |
| 4                        | 2          | 0,6      |
| 5                        | 2          | 1        |
| 6                        | 2          | 0,5      |