



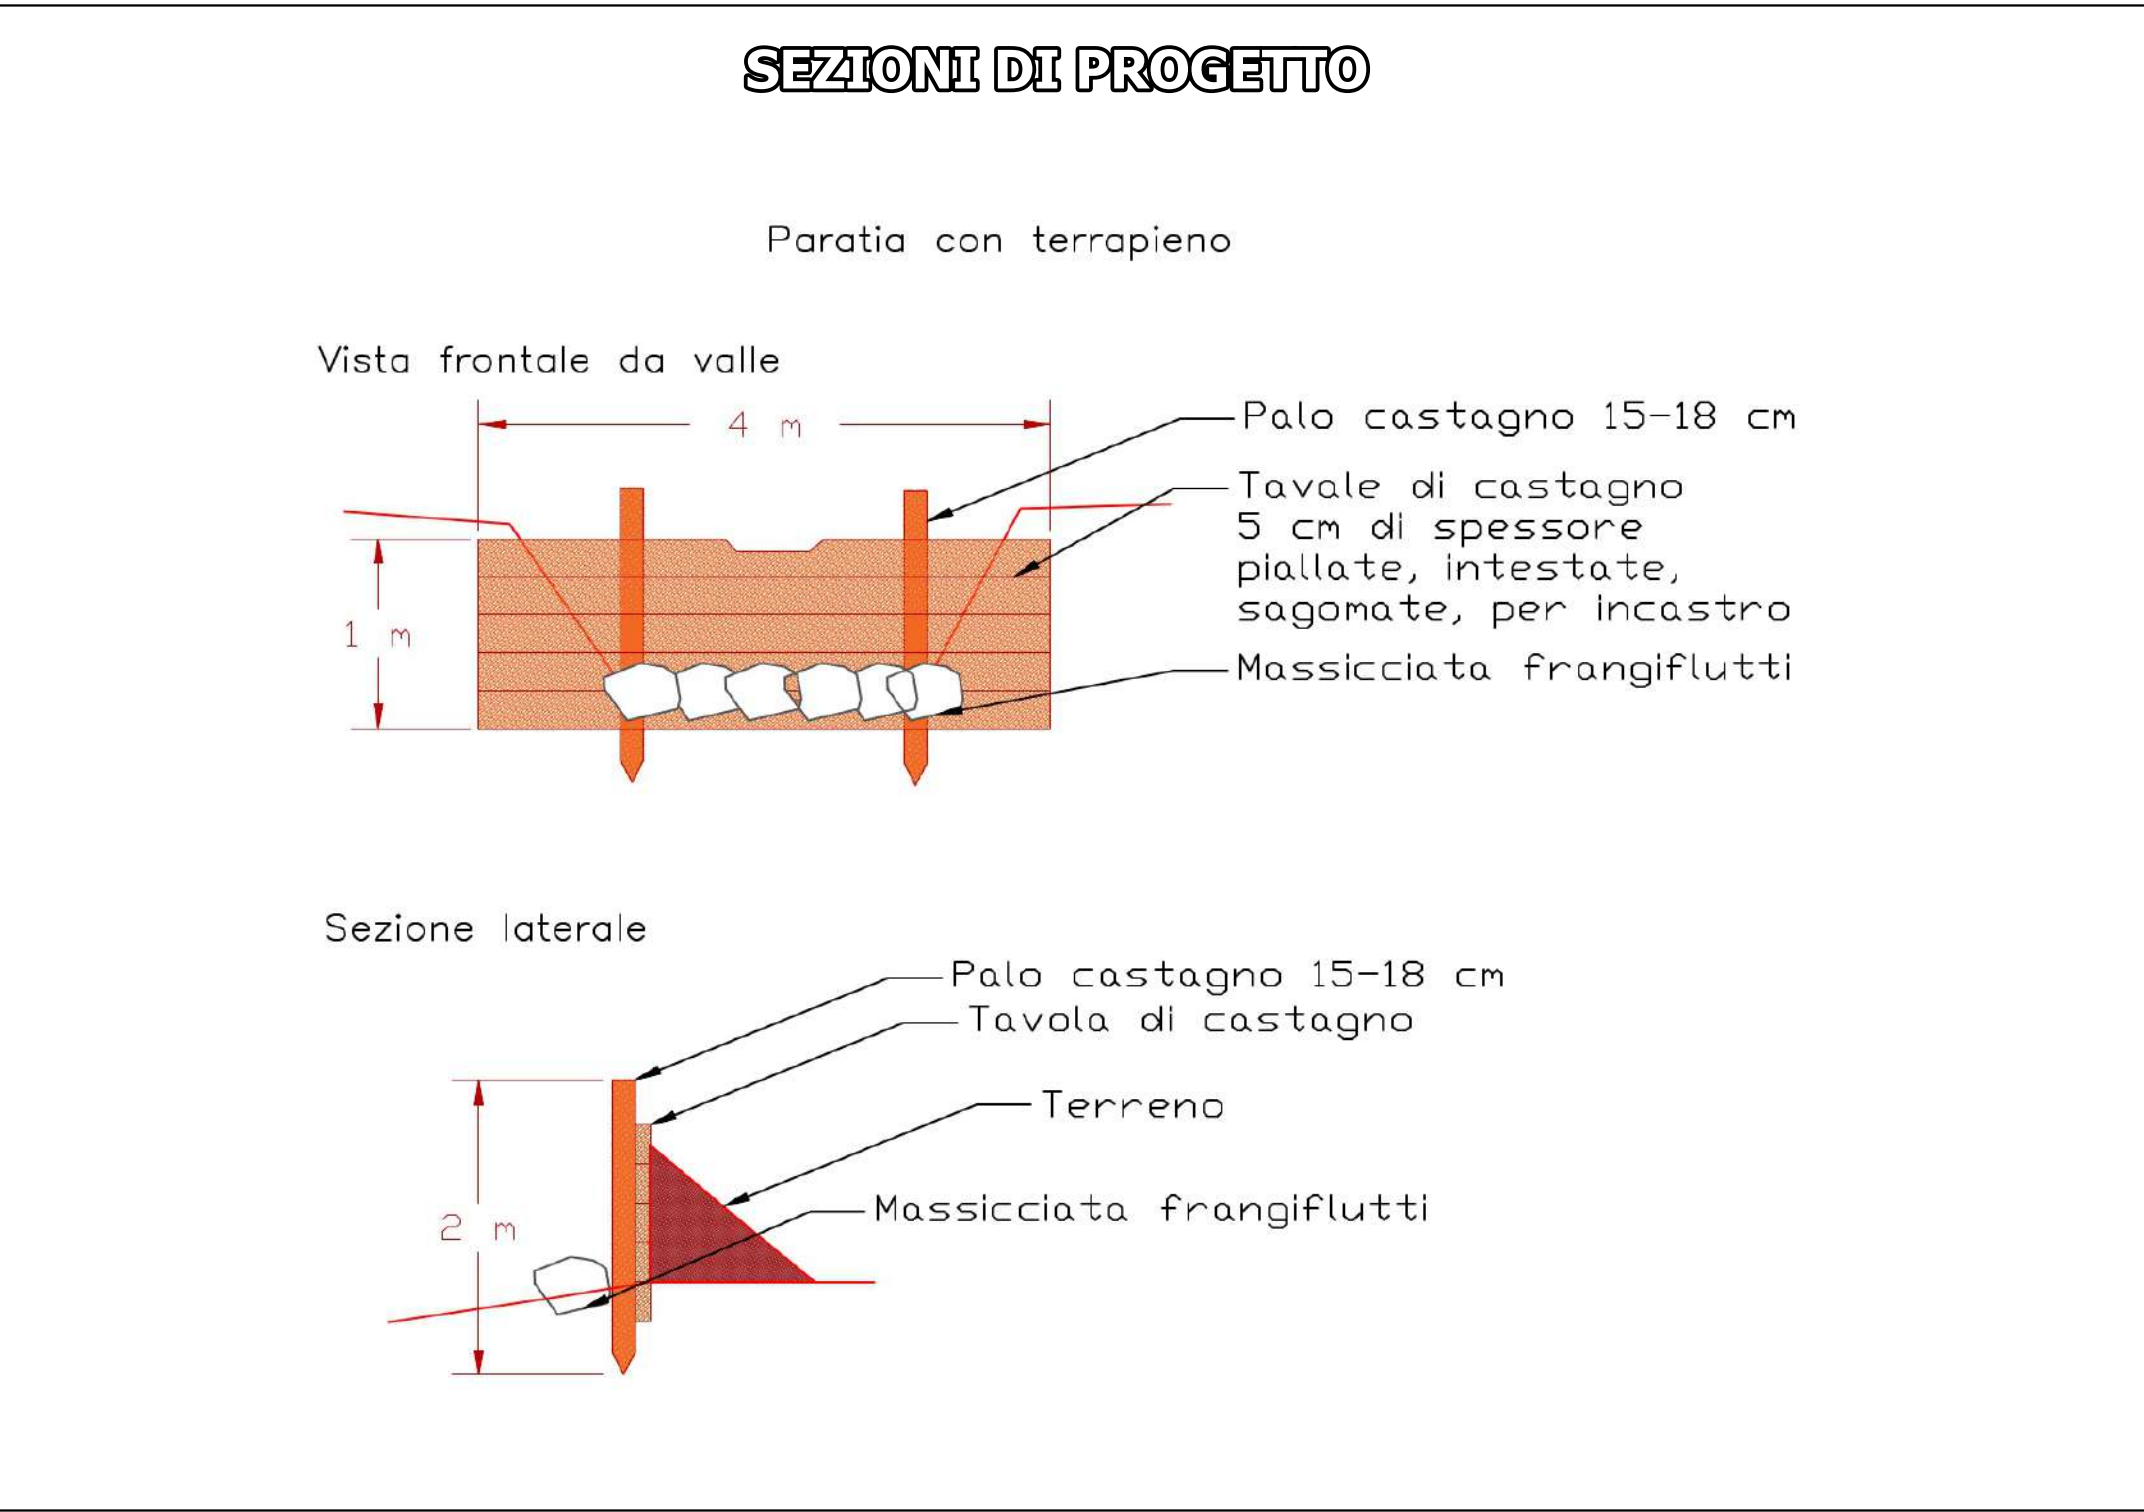

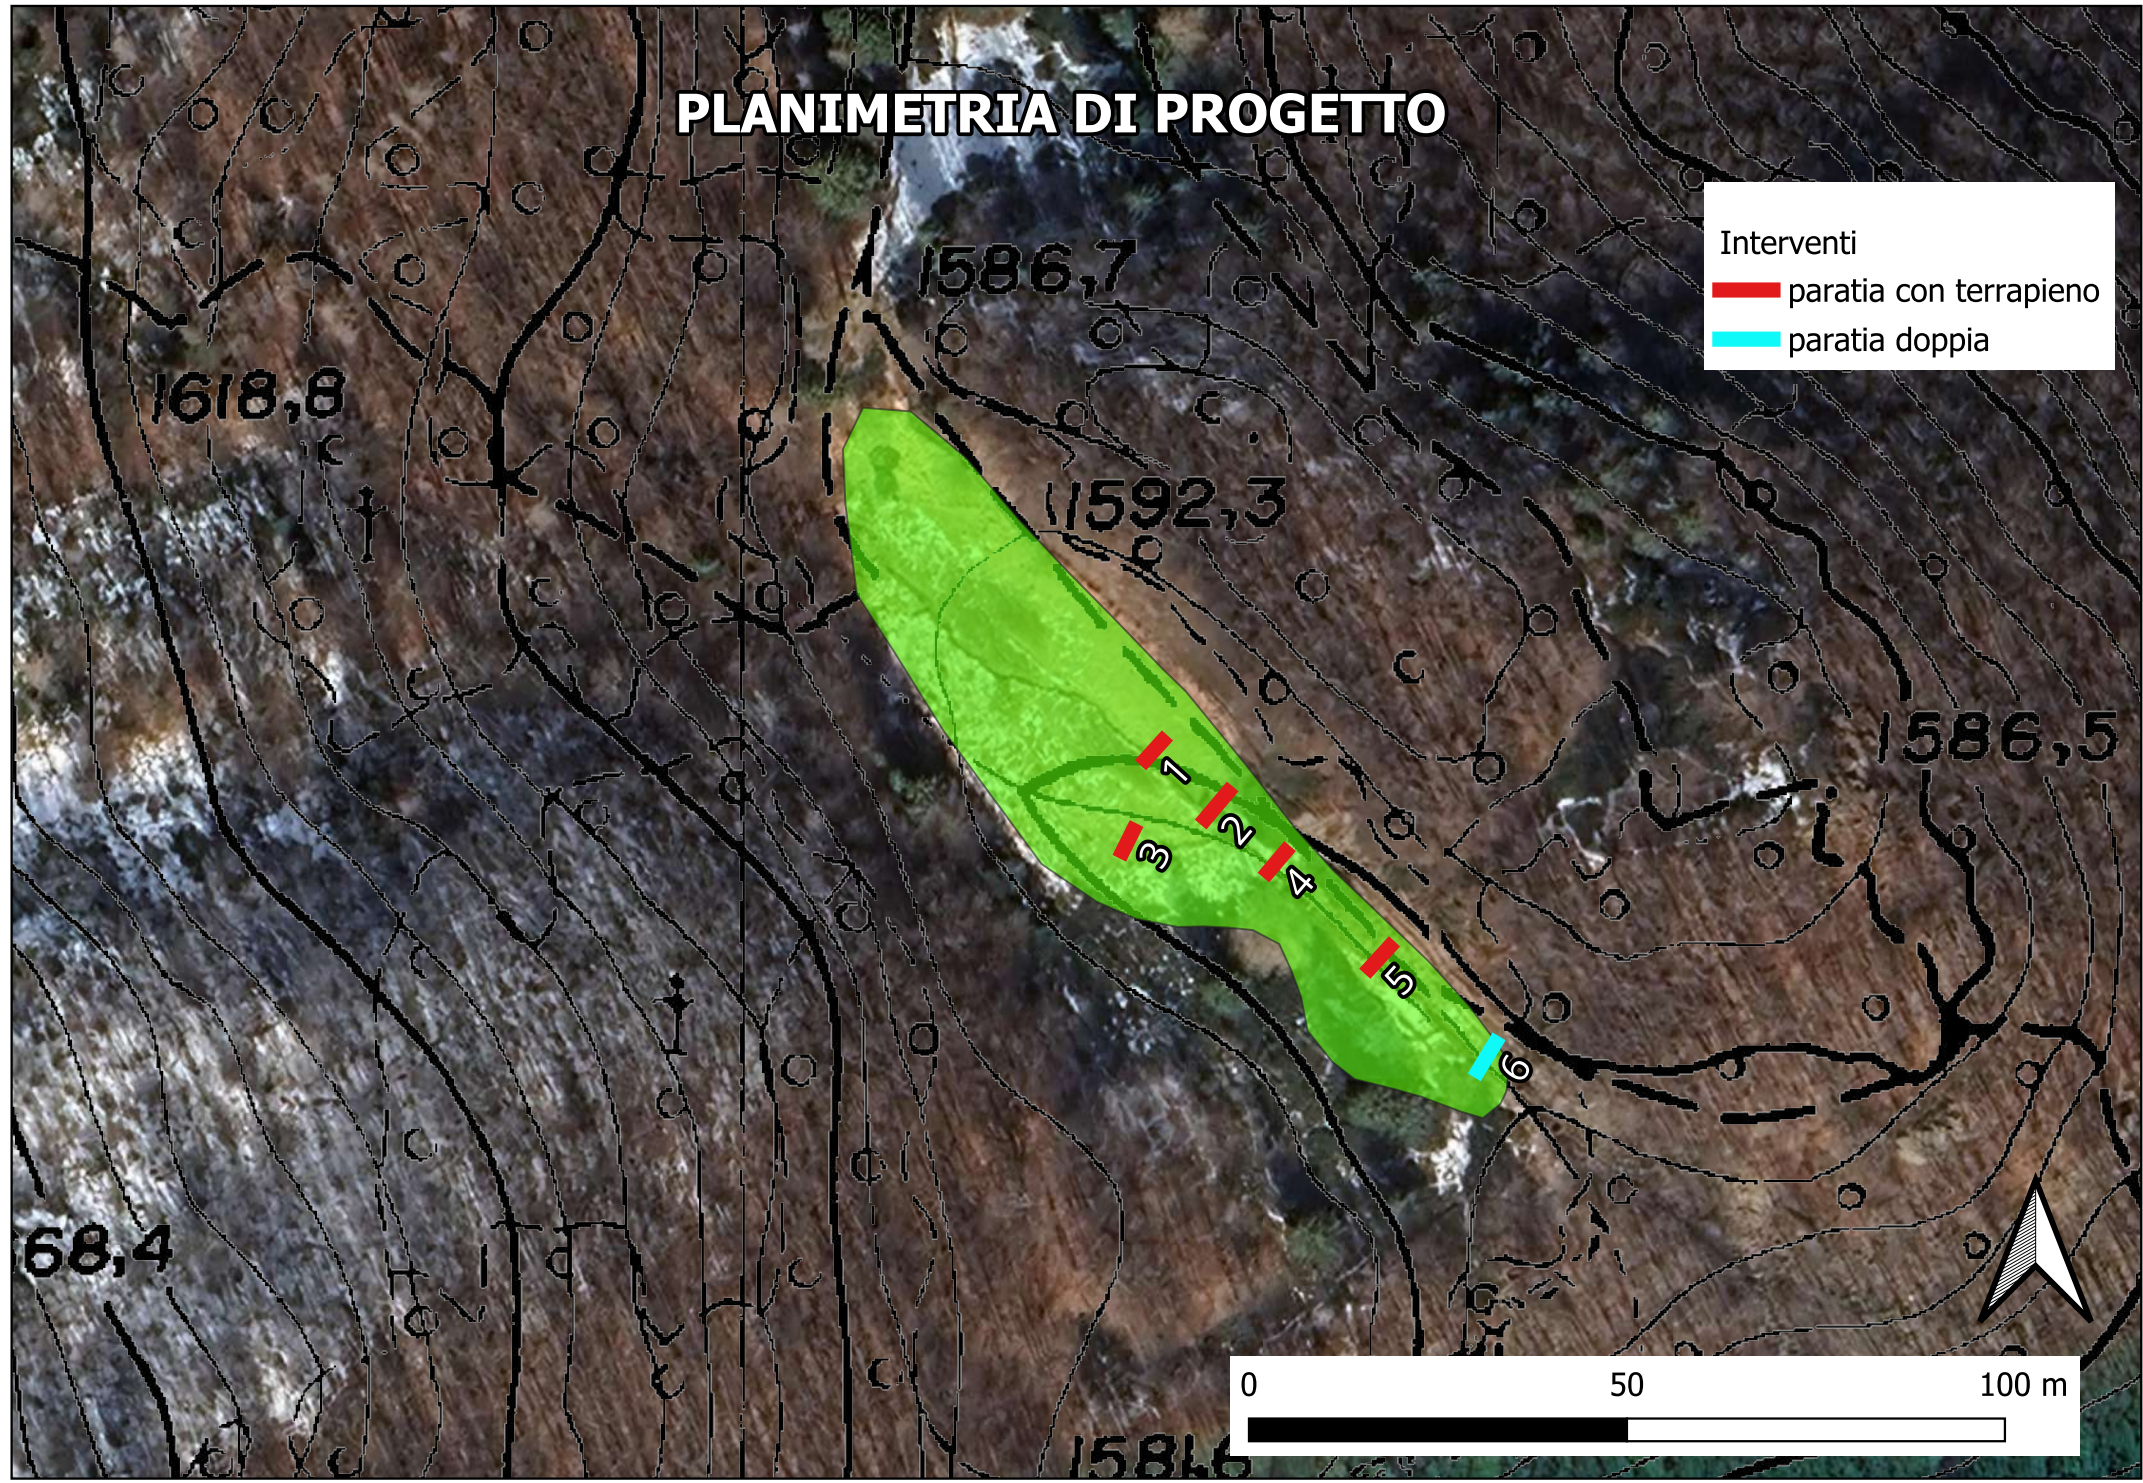

PROGETTO ESECUTIVO

Rafforzamento della rete ecologica nell'ambito del sistema dei laghi, delle torbiere e dei corsi d'acqua dell'alto appennino modenese

CUP D88E24000180007

ALLEGATO T3.3c

INTERVENTI NELLA TORBIERA BOCCAIA
giugno 2025

Progettisti:
Ing. Marco Monaci
Dott. Matteo Gualmini

RUP
Geom. Gabriele Mordini


ING. MARCO MONACI
via Tintoretto, 5 - 41051 - Castelnovo Rangone (MO)
CF: MNCMRC73P17F257B
P.IVA: 02834380368




SEZIONI DI PROGETTO

Paratia doppia con riempimento

Vista frontale da valle

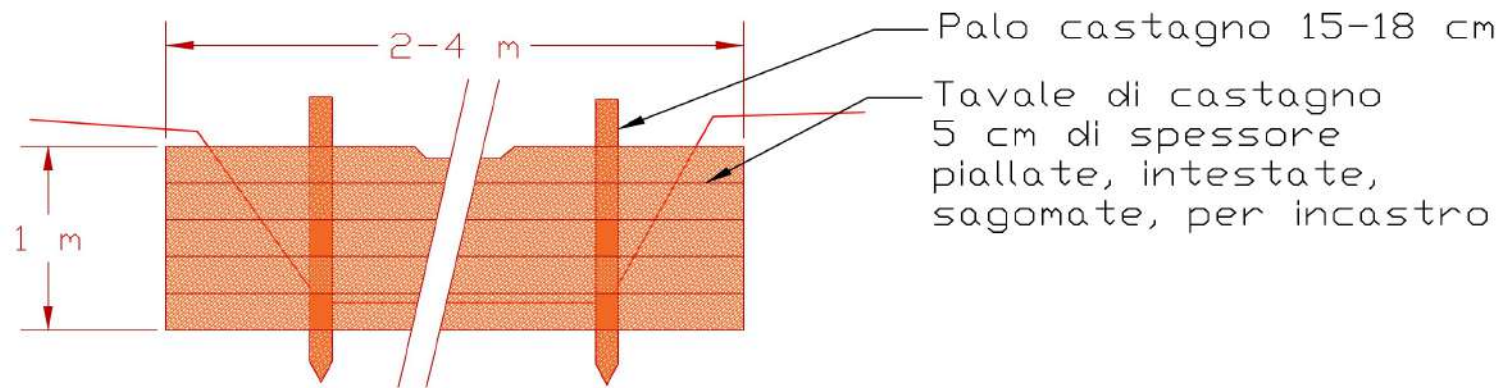

Sezione laterale

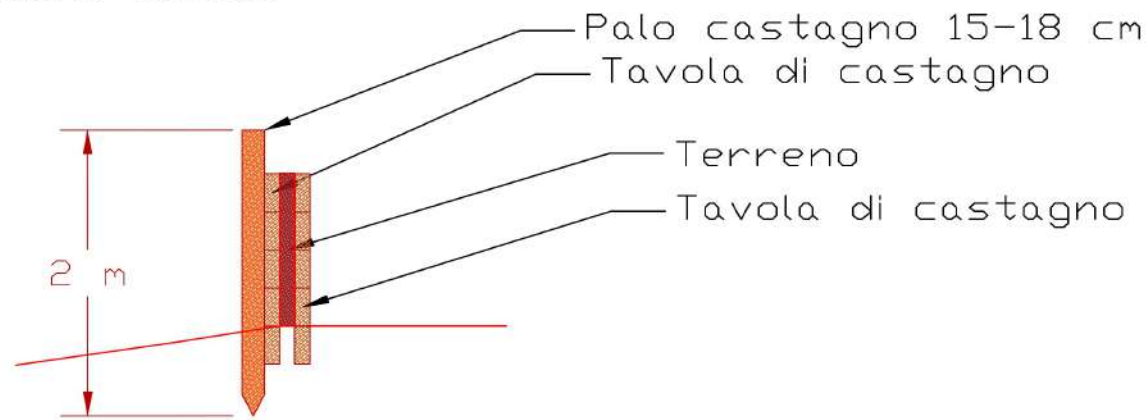

Misure paratie Boccaia		
Num	lungh. (m)	alt. (m)
1	2	0,8
2	1,5	0,7
3	2	0,7
4	2	0,7
5	2	0,7
6	4	1