

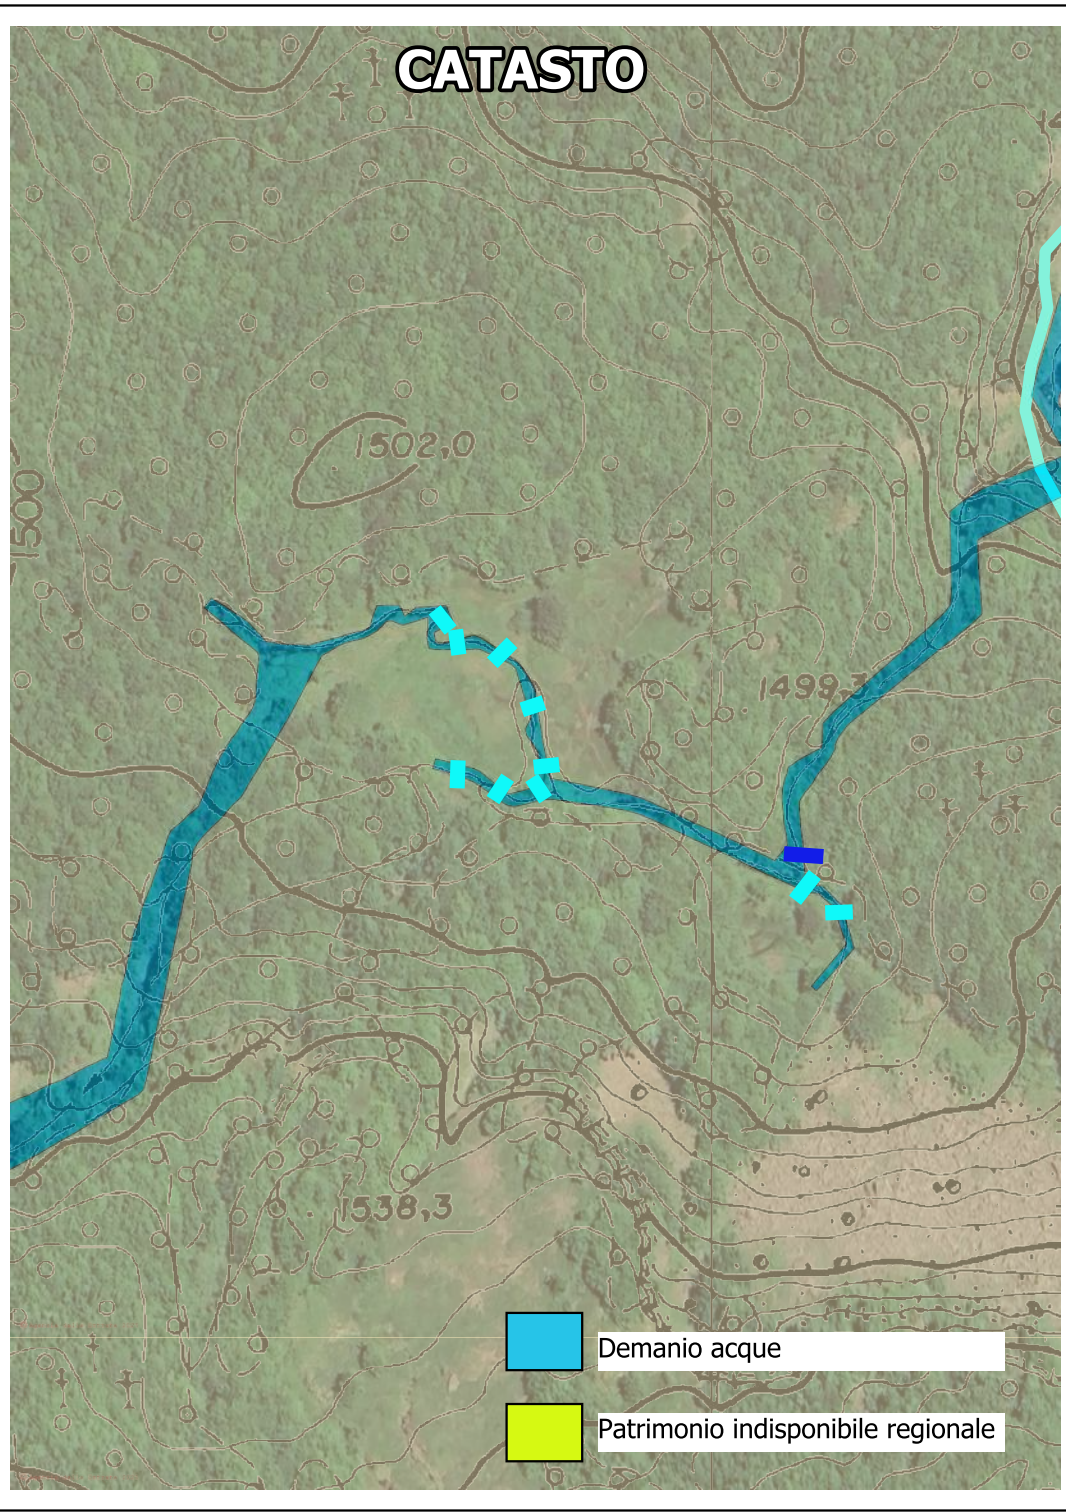


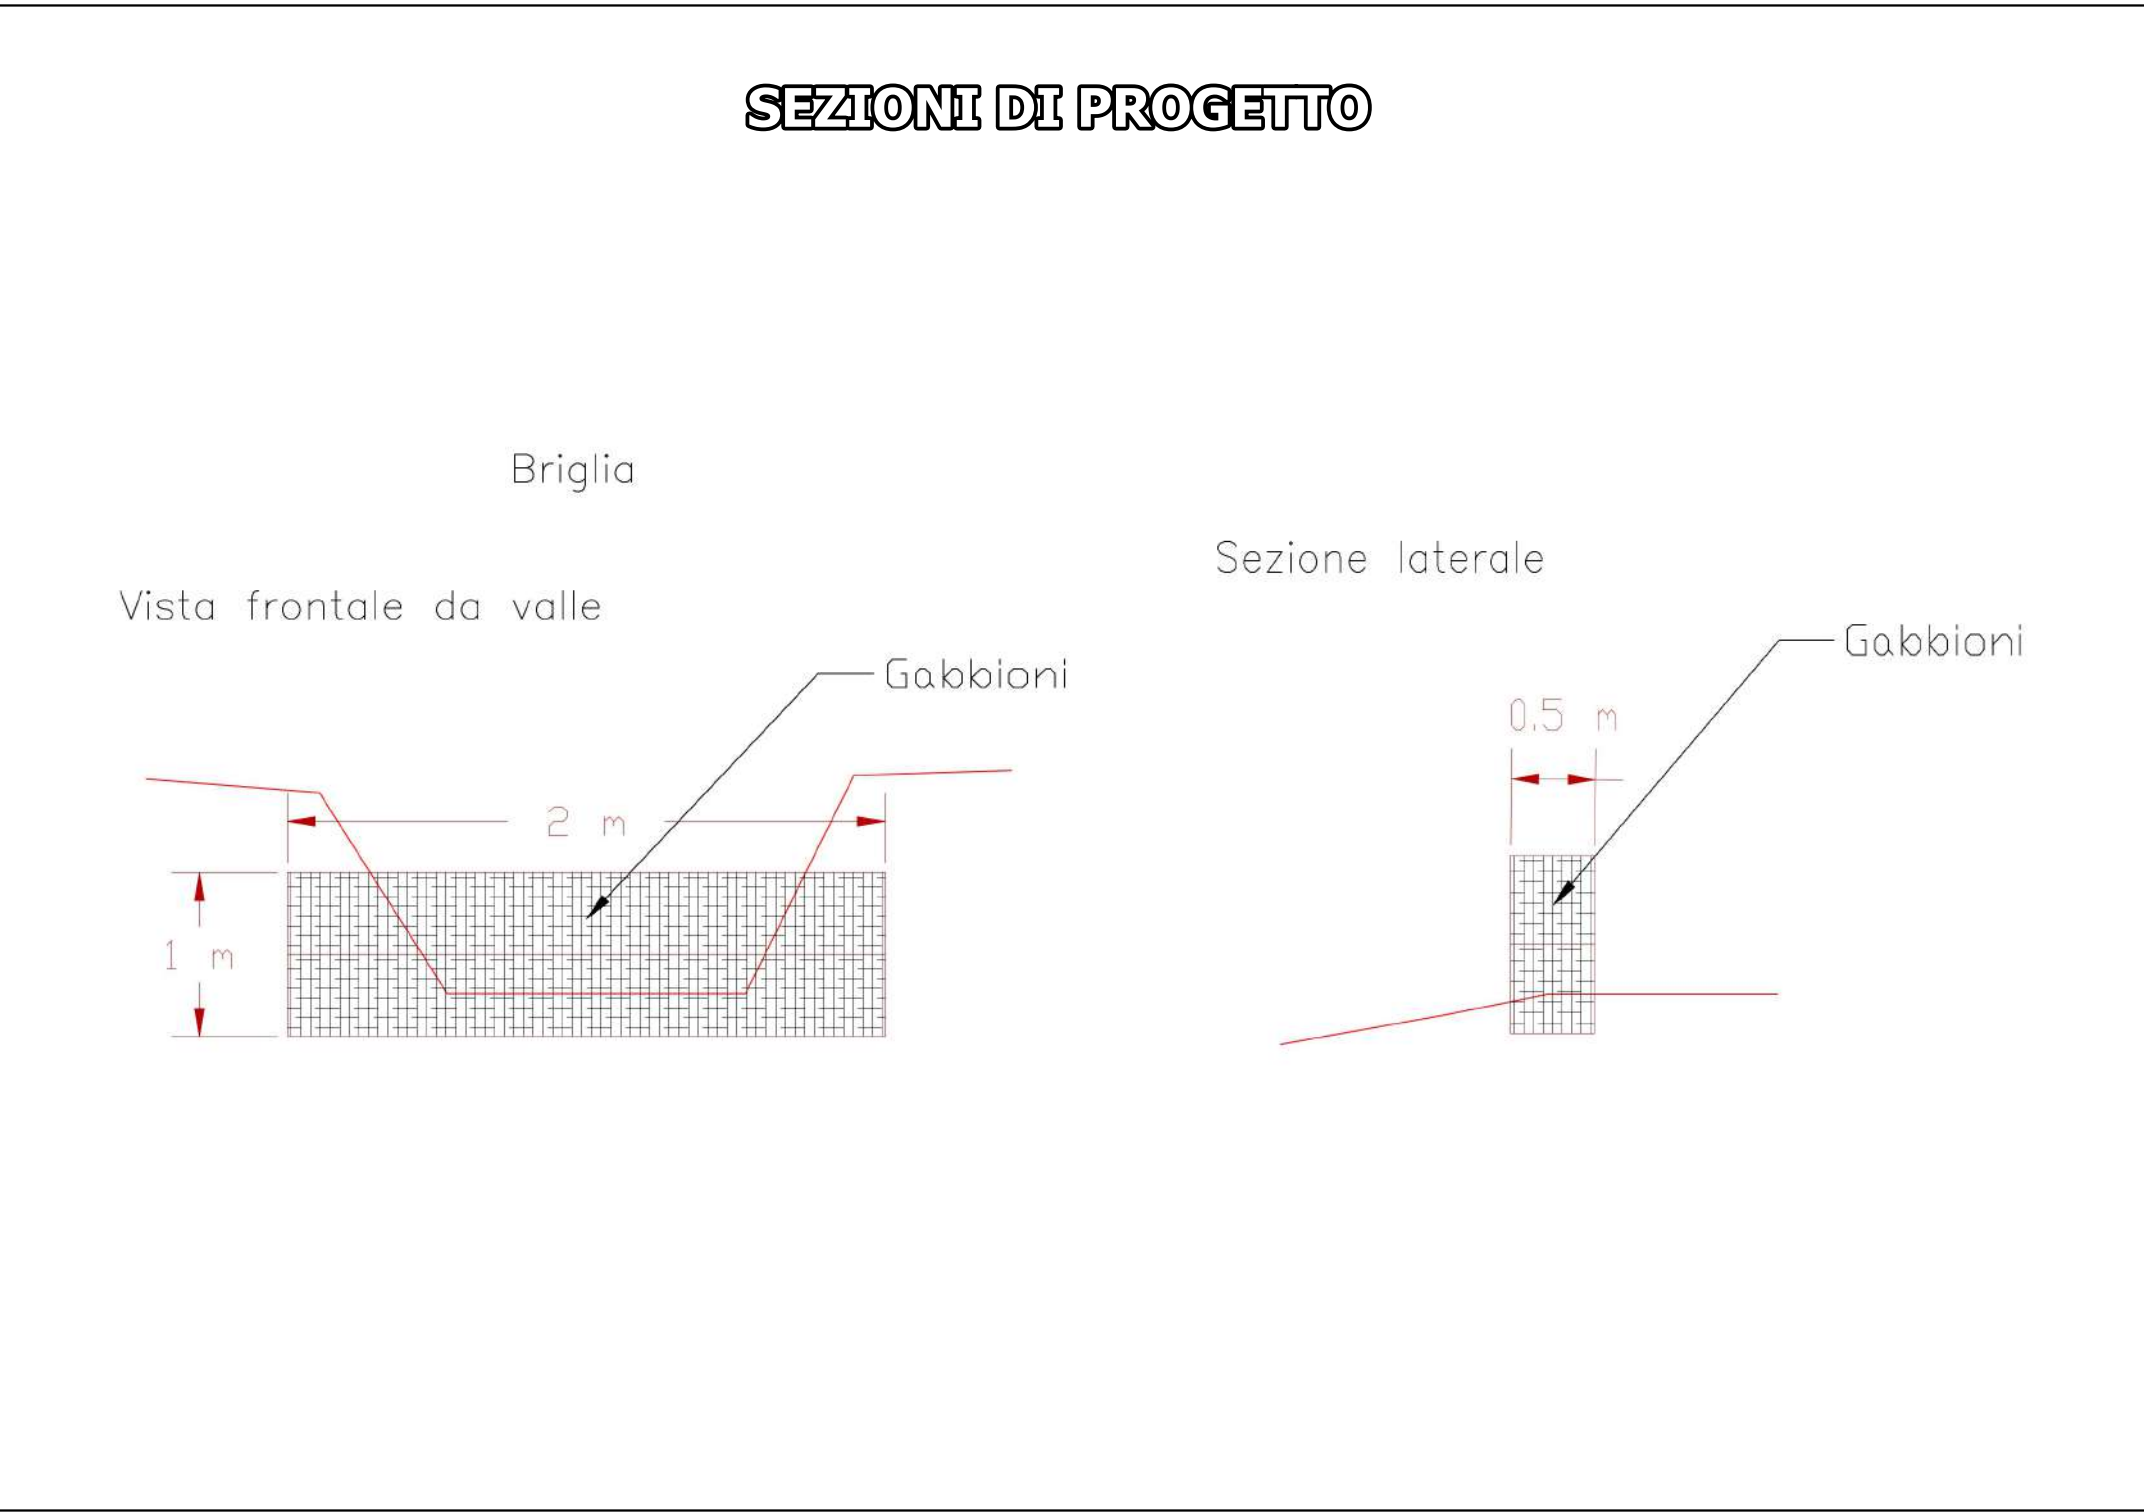

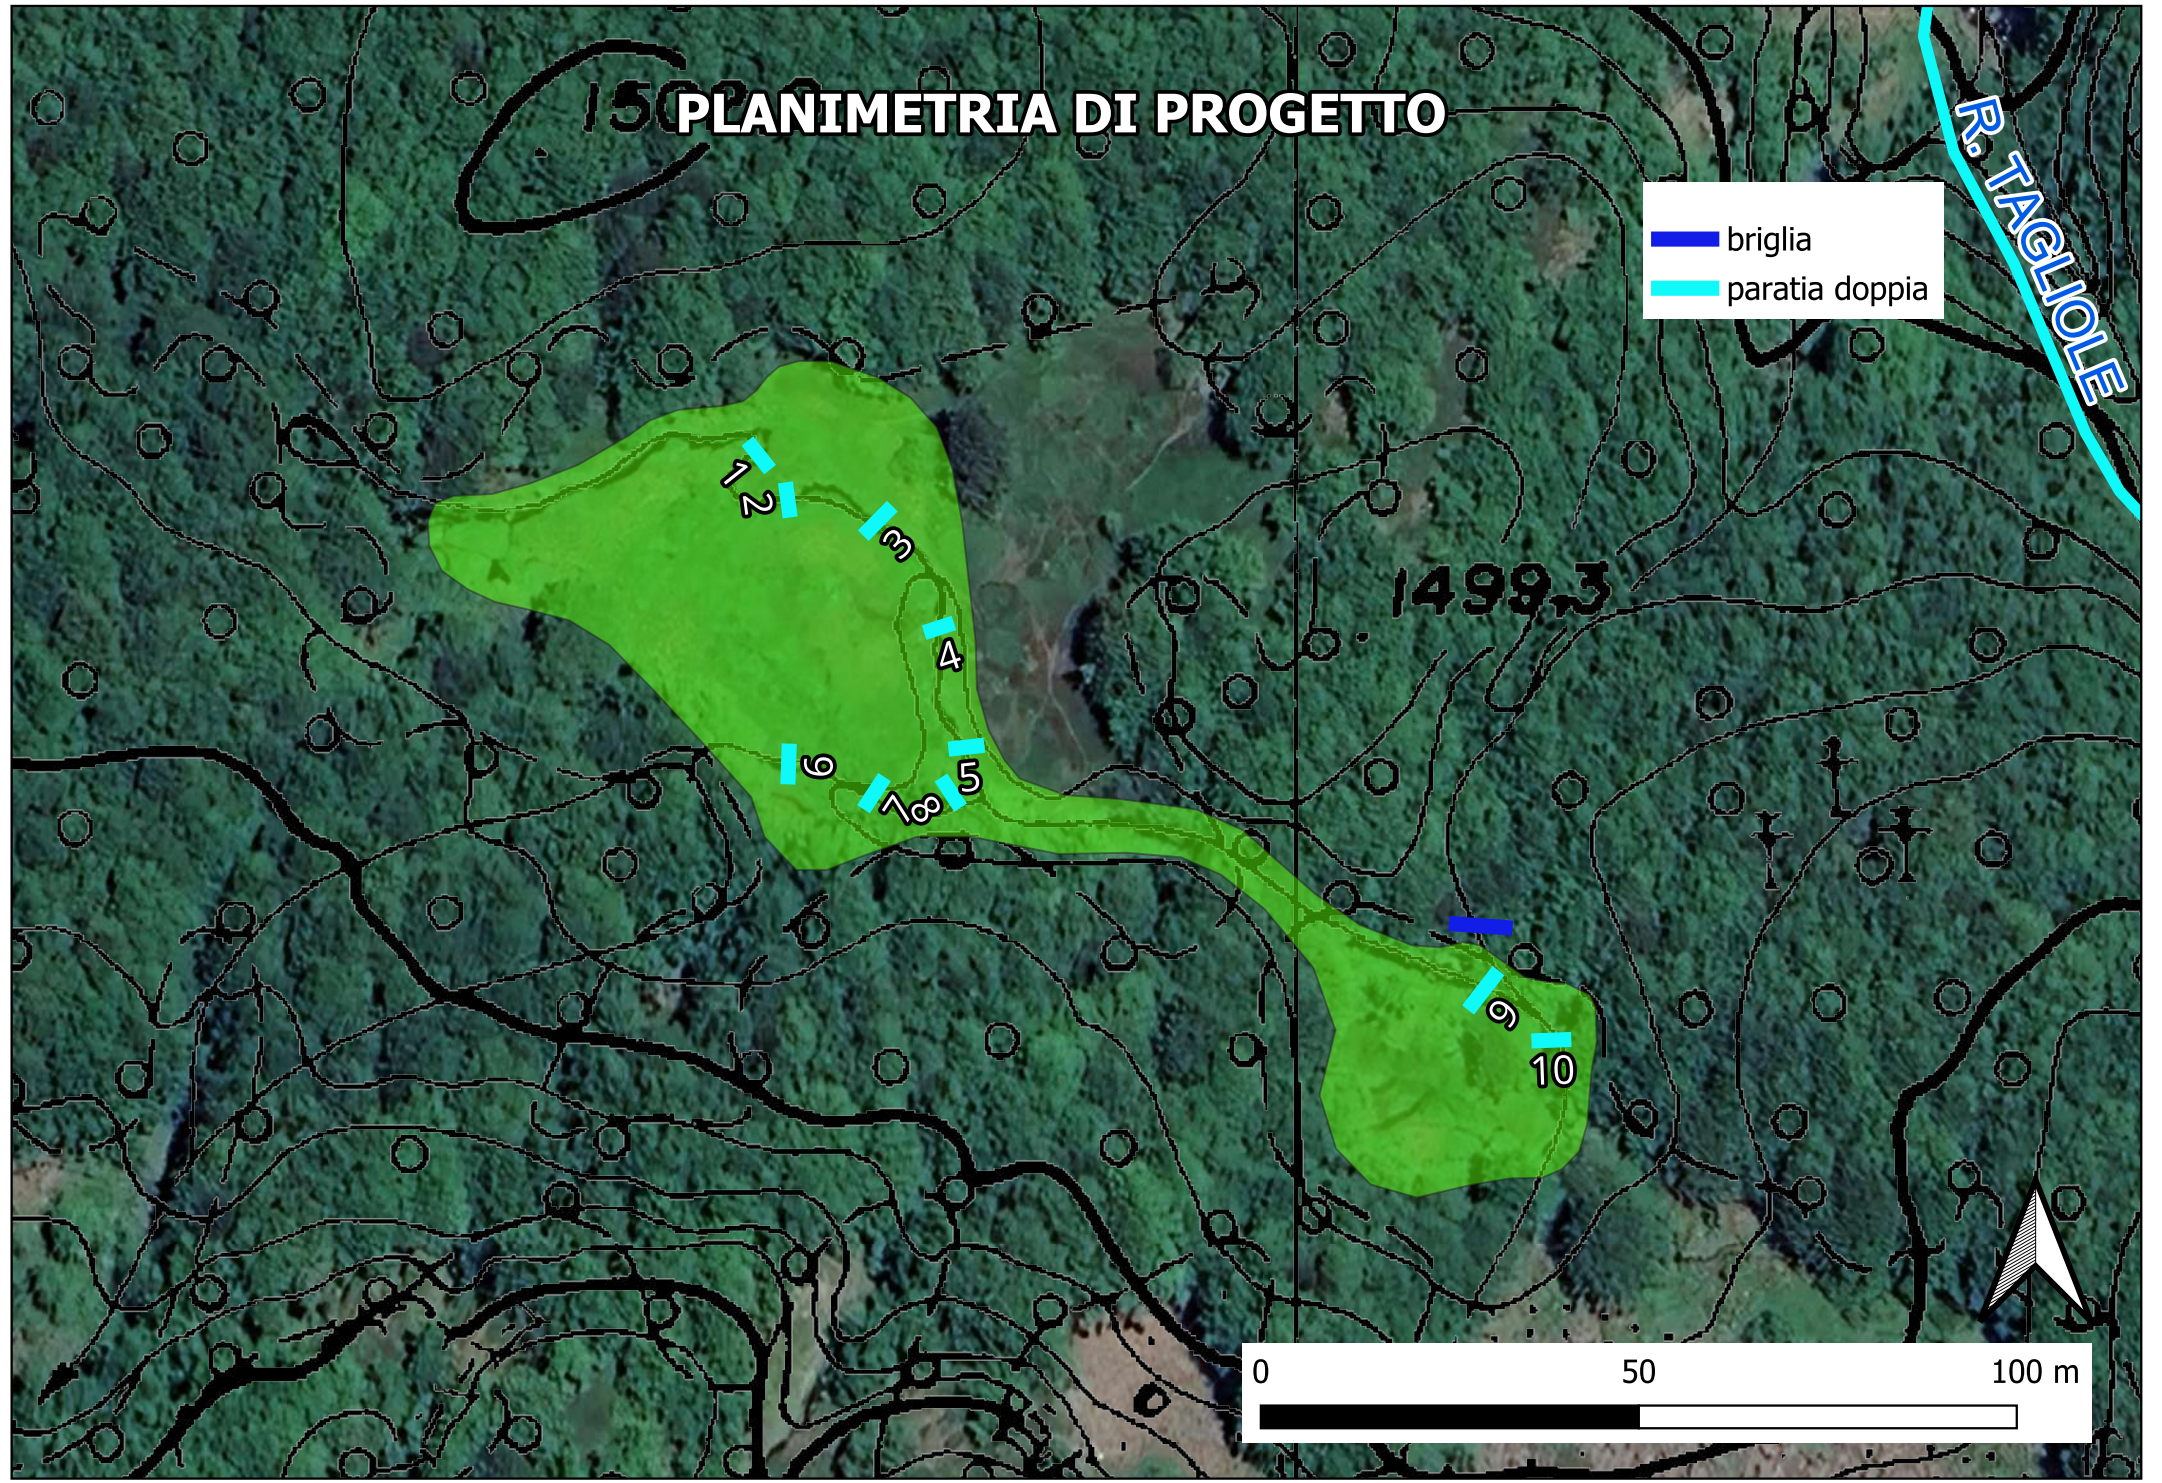

PROGETTO ESECUTIVO

**Rafforzamento della rete ecologica
nell'ambito del sistema dei laghi, delle
torbiere e dei corsi d'acqua dell'alto
appennino modenese**

CUP D88E24000180007

ALLEGATO T3.3d

**INTERVENTI NELLA
TORBIERA LE LAMACCE**
giugno 2025

Progettisti:
Ing. Marco Monaci
Dott. Matteo Gualmini

RUP
Geom. Gabriele Mordini




ING. MARCO MONACI
via Tintoretto, 5 - 41051 - Castelnovo Rangone (MO)
CF: MNCMRC73P17F257B
P.IVA: 02834380368


SEZIONI DI PROGETTO

Paratia doppia con riempimento

Vista frontale da valle

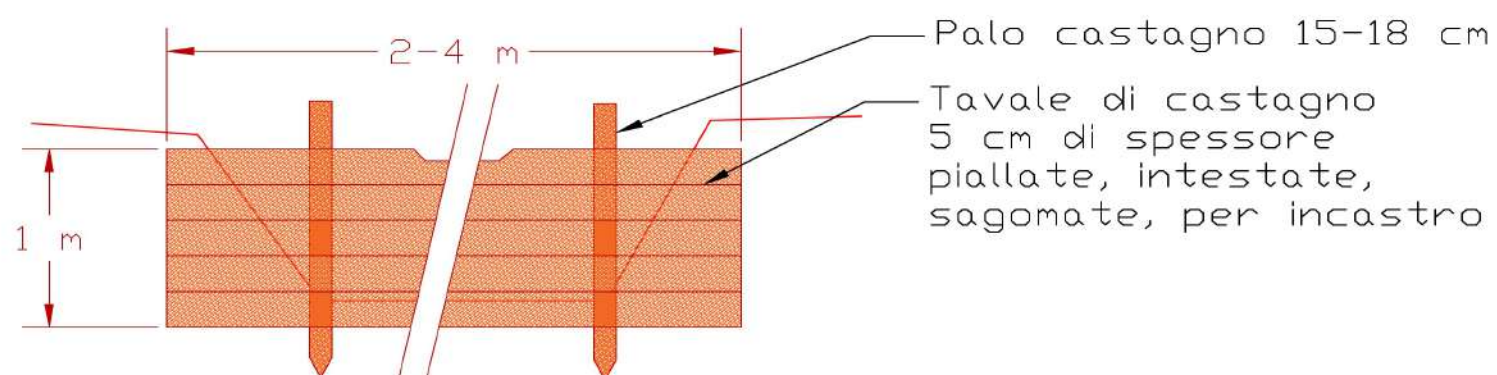

Sezione laterale

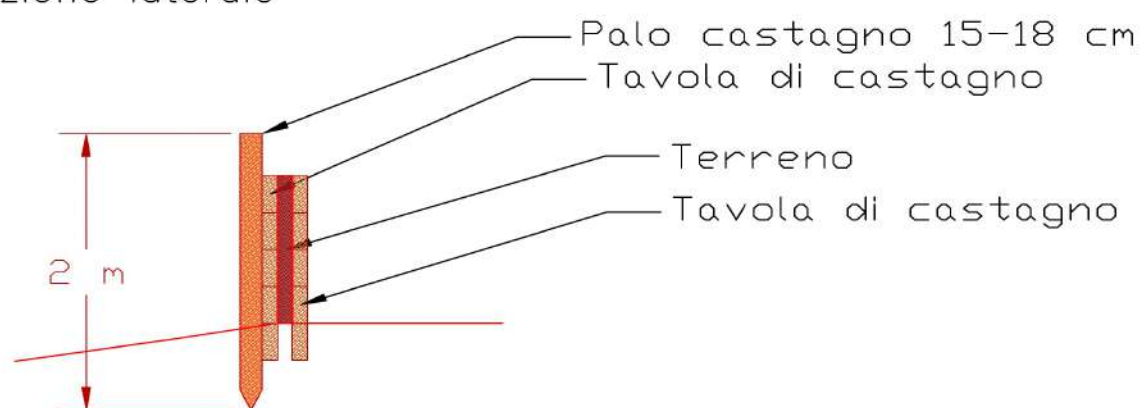

Misure paratie Le Lamacce		
Num	lungh. (m)	alt. (m)
1	2,6	1
2	2,6	0,9
3	3,4	0,9
4	3	1,1
5	2,3	1
6	2,5	0,7
7	2,5	0,7
8	2,3	0,8
9	2,6	1,1
10	2,4	0,8