

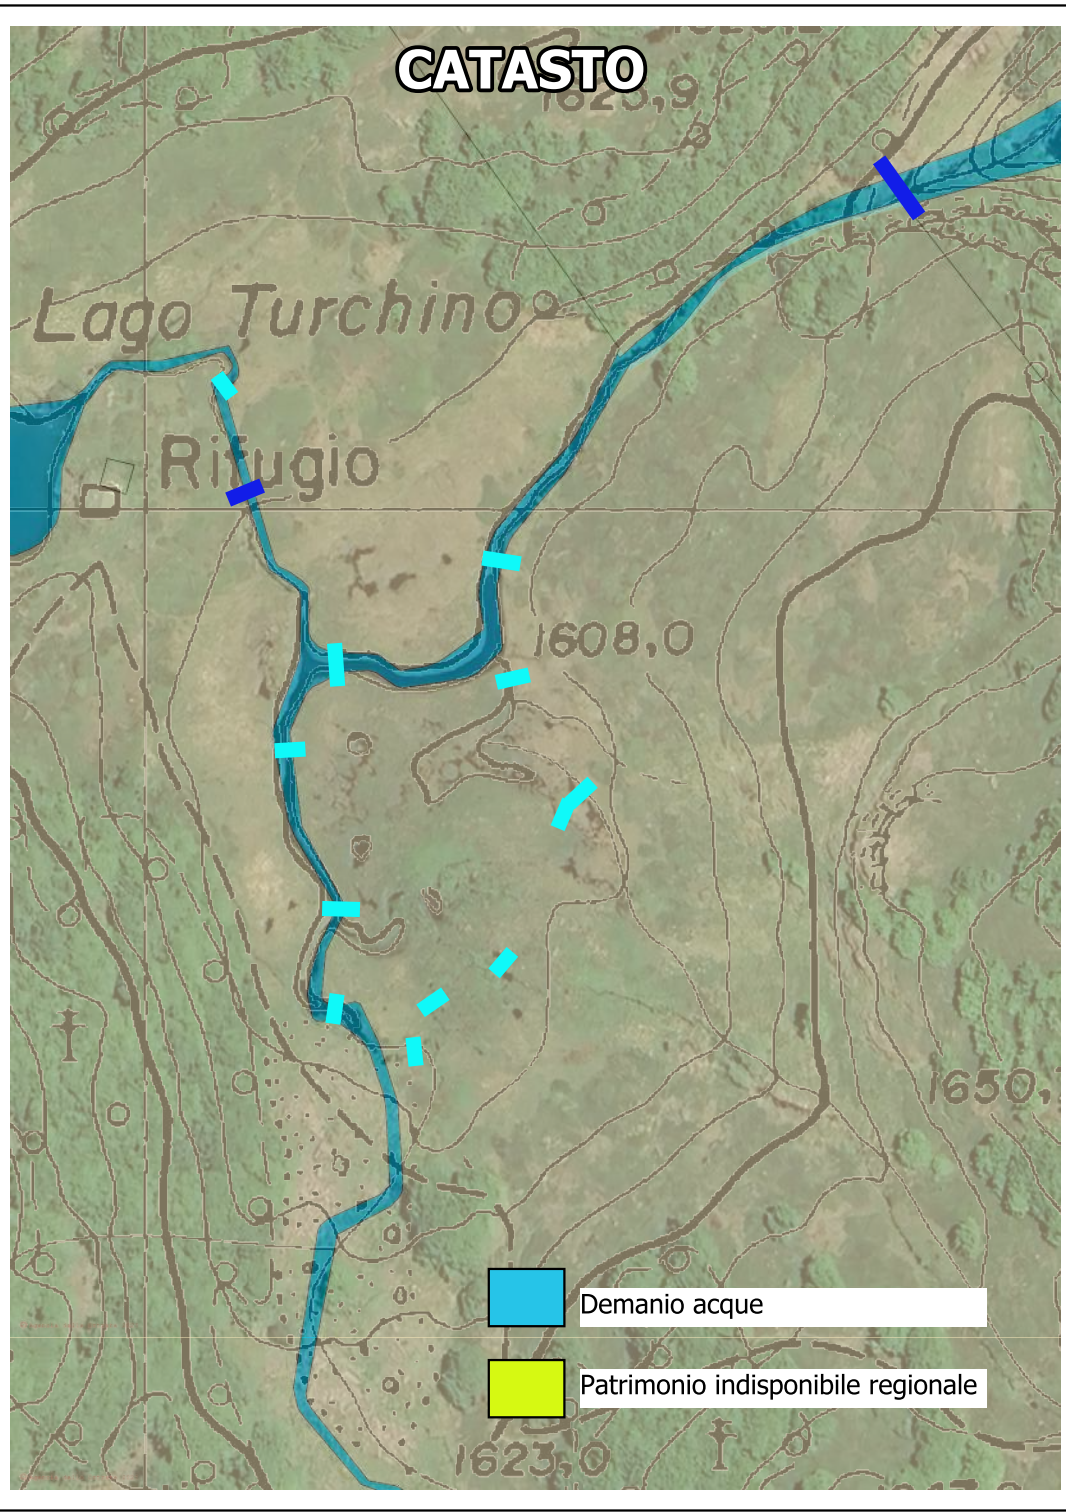


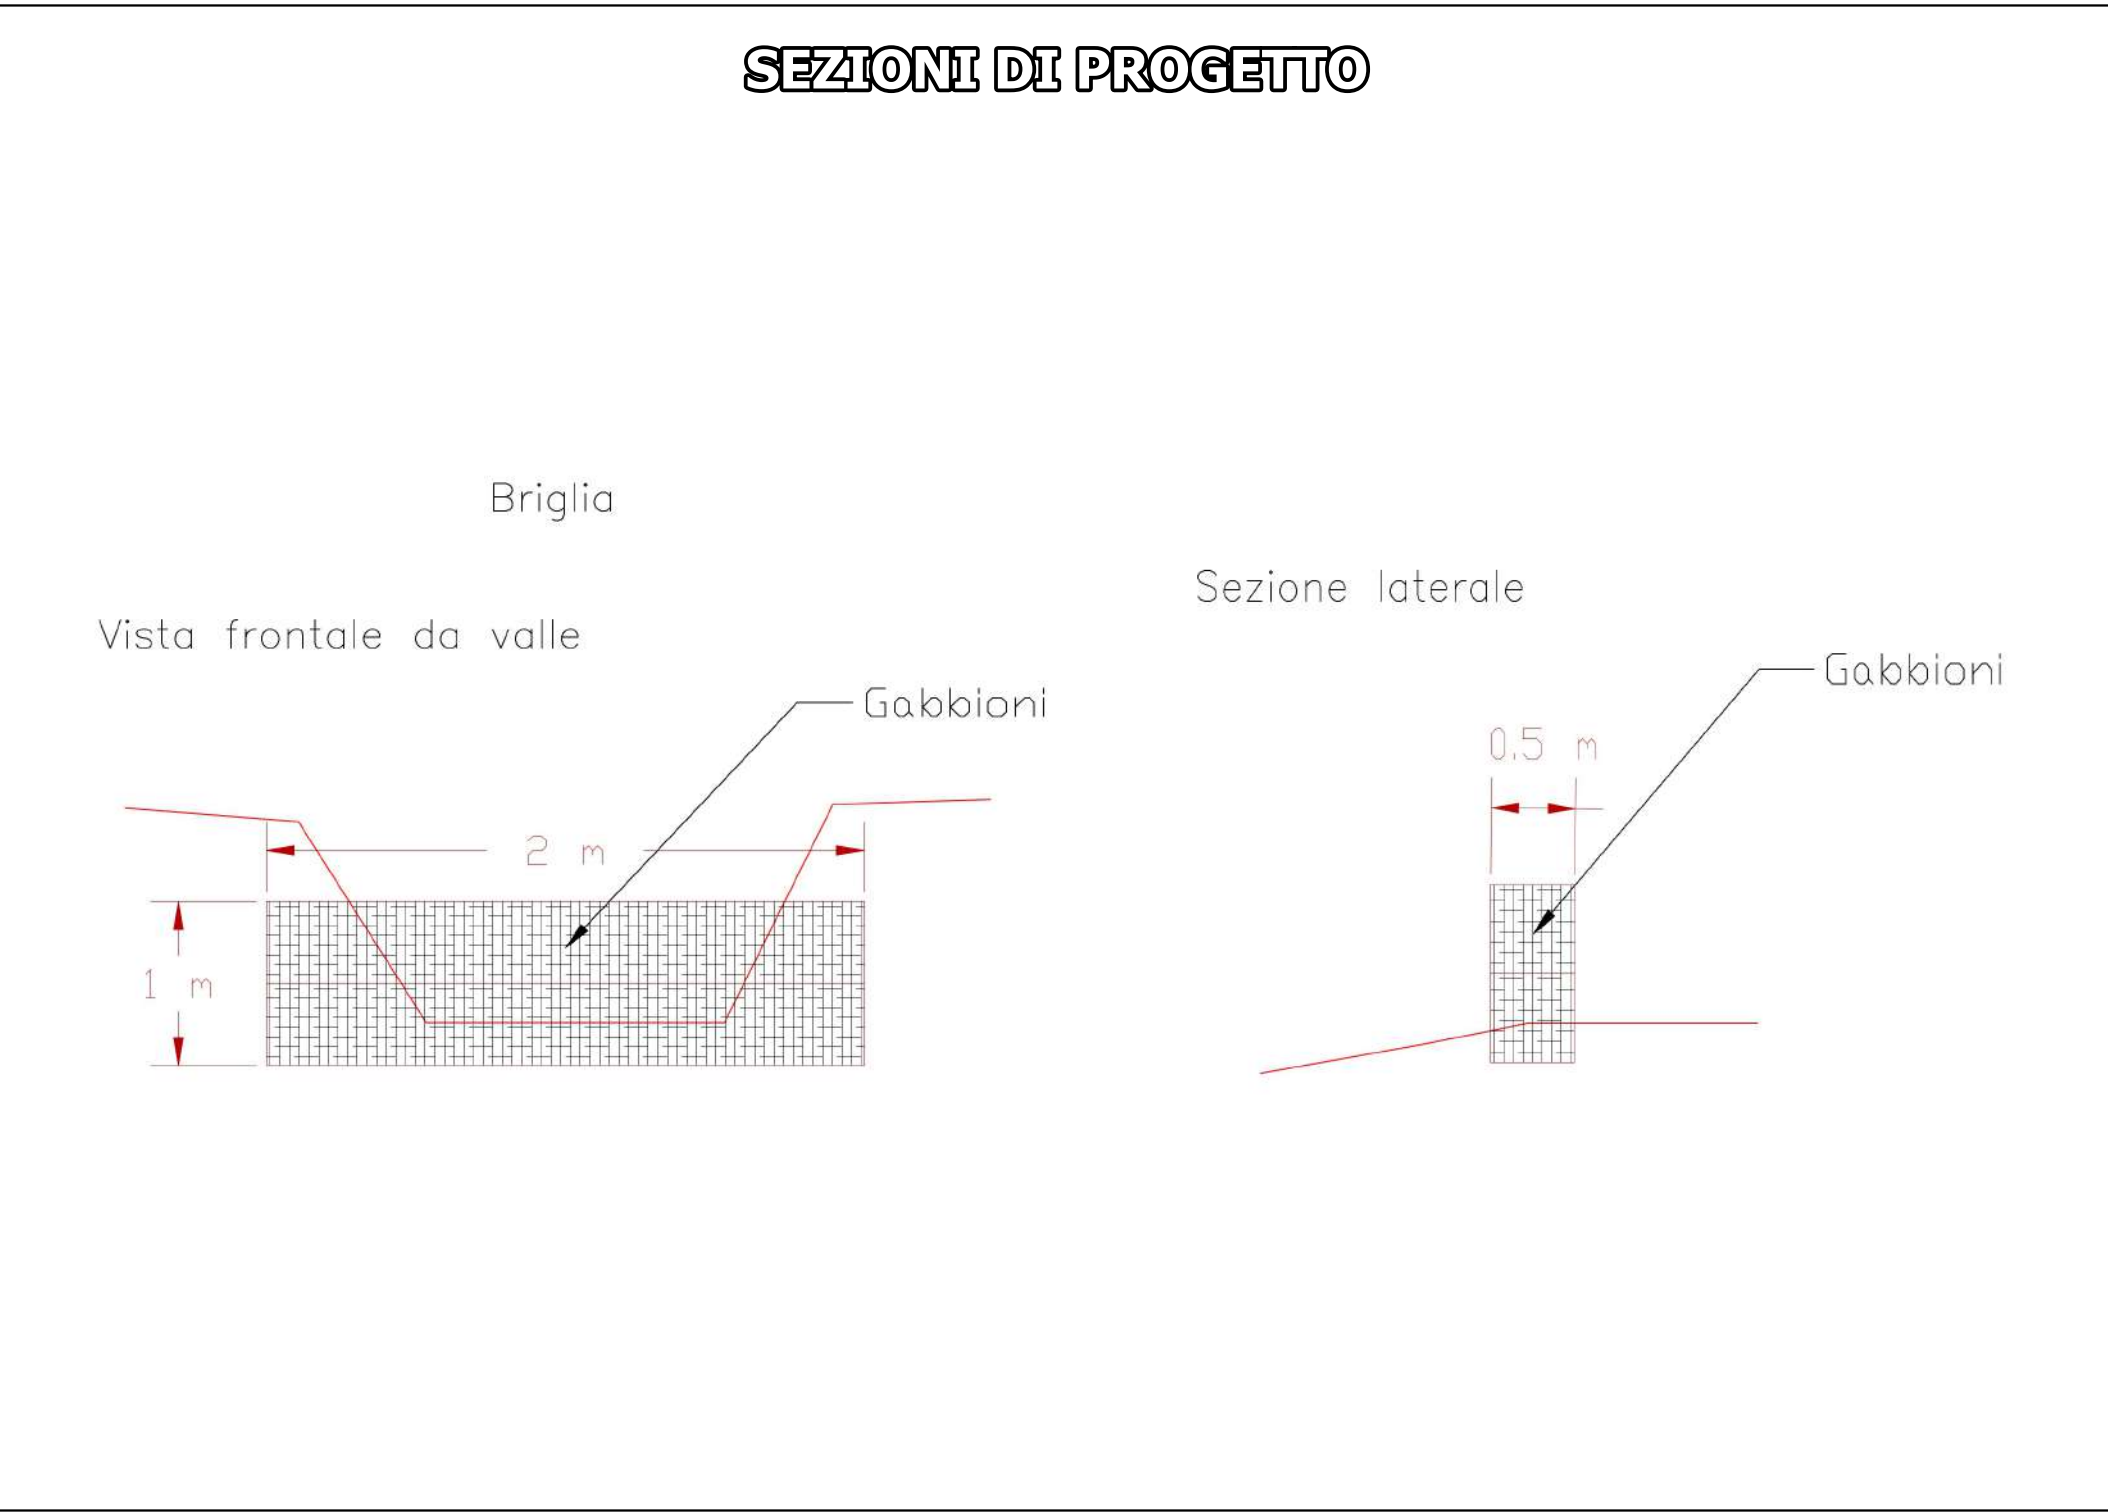

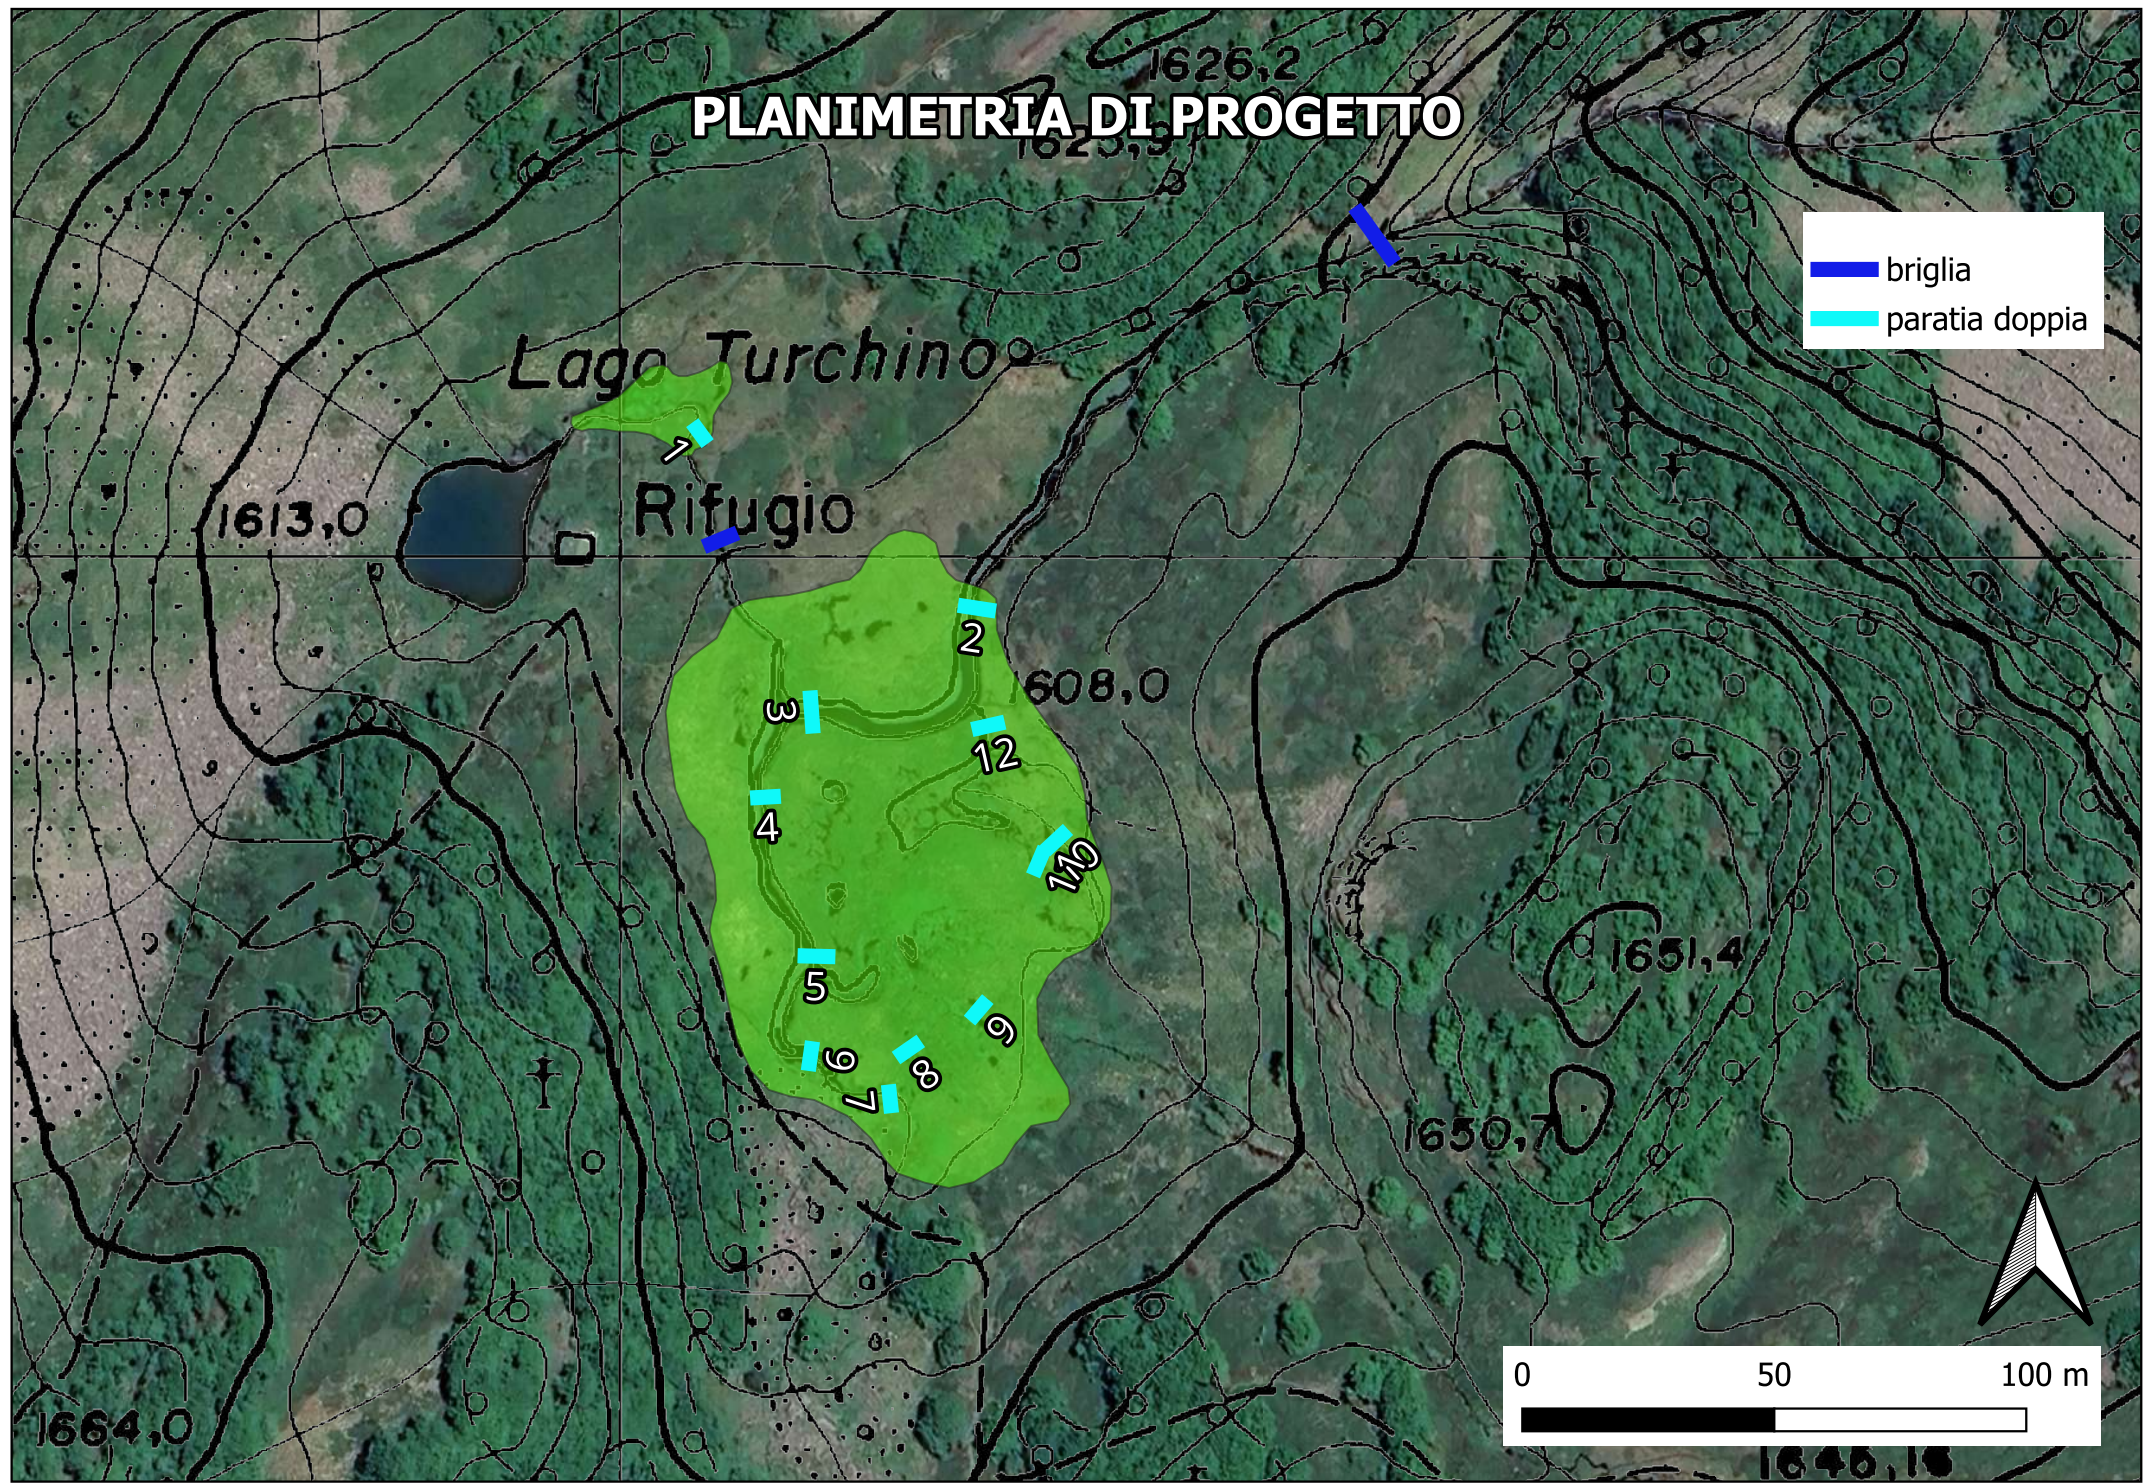

PROGETTO ESECUTIVO

**Rafforzamento della rete ecologica
nell'ambito del sistema dei laghi, delle
torbiere e dei corsi d'acqua dell'alto
appennino modenese**

CUP D88E24000180007

ALLEGATO T3.3e

**INTERVENTI NELLA
TORBIERA LE GORE**
giugno 2025

Progettisti:
Ing. Marco Monaci
Dott. Matteo Gualmini

RUP
Geom. Gabriele Mordini




ING. MARCO MONACI
via Tintoretto, 5 - 41051 - Castelnovo Rangone (MO)
CF: MNCMRC73P17F257B
P.IVA: 02834380368


SEZIONI DI PROGETTO

Paratia doppia con riempimento

Vista frontale da valle

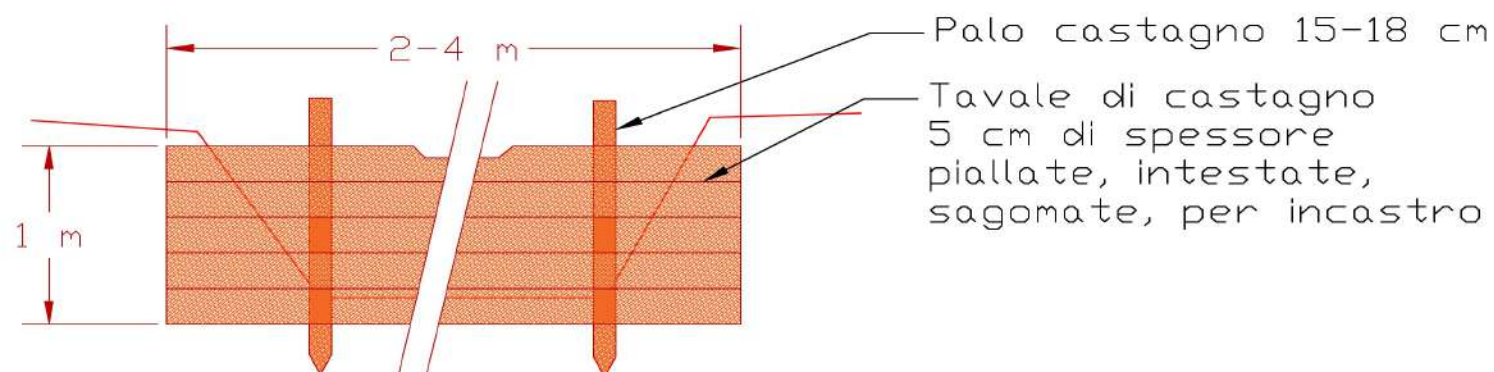

Sezione laterale

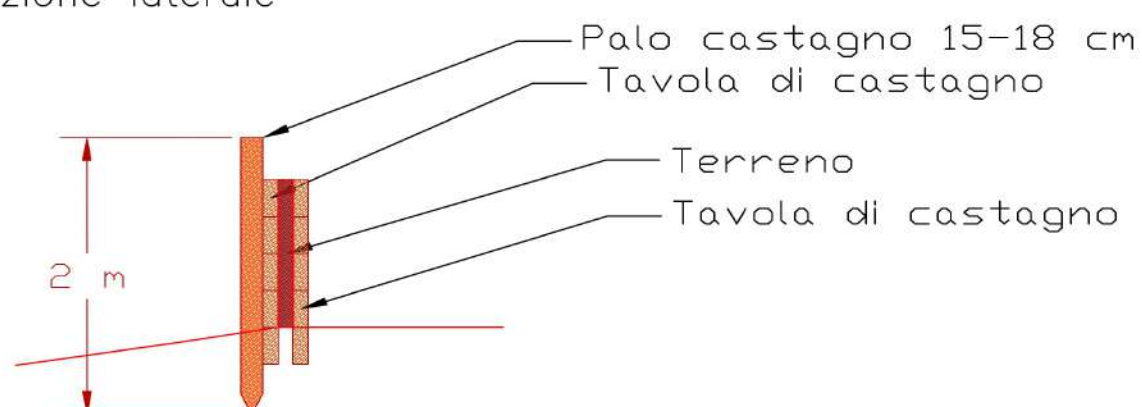

Misure paratie Le Gore		
Num	lungh. (m)	alt. (m)
1	3	0,9
2	4,5	1
3	5	1,1
4	3,1	1,4
5	4,2	1,4
6	3,5	0,9
7	2,5	0,8
8	2,2	0,8
9	2,2	0,7
10	3,3	0,7
11	2,5	0,8
12	2,6	0,7