


STATO DI FATTO




PLANIMETRIA DI PROGETTO

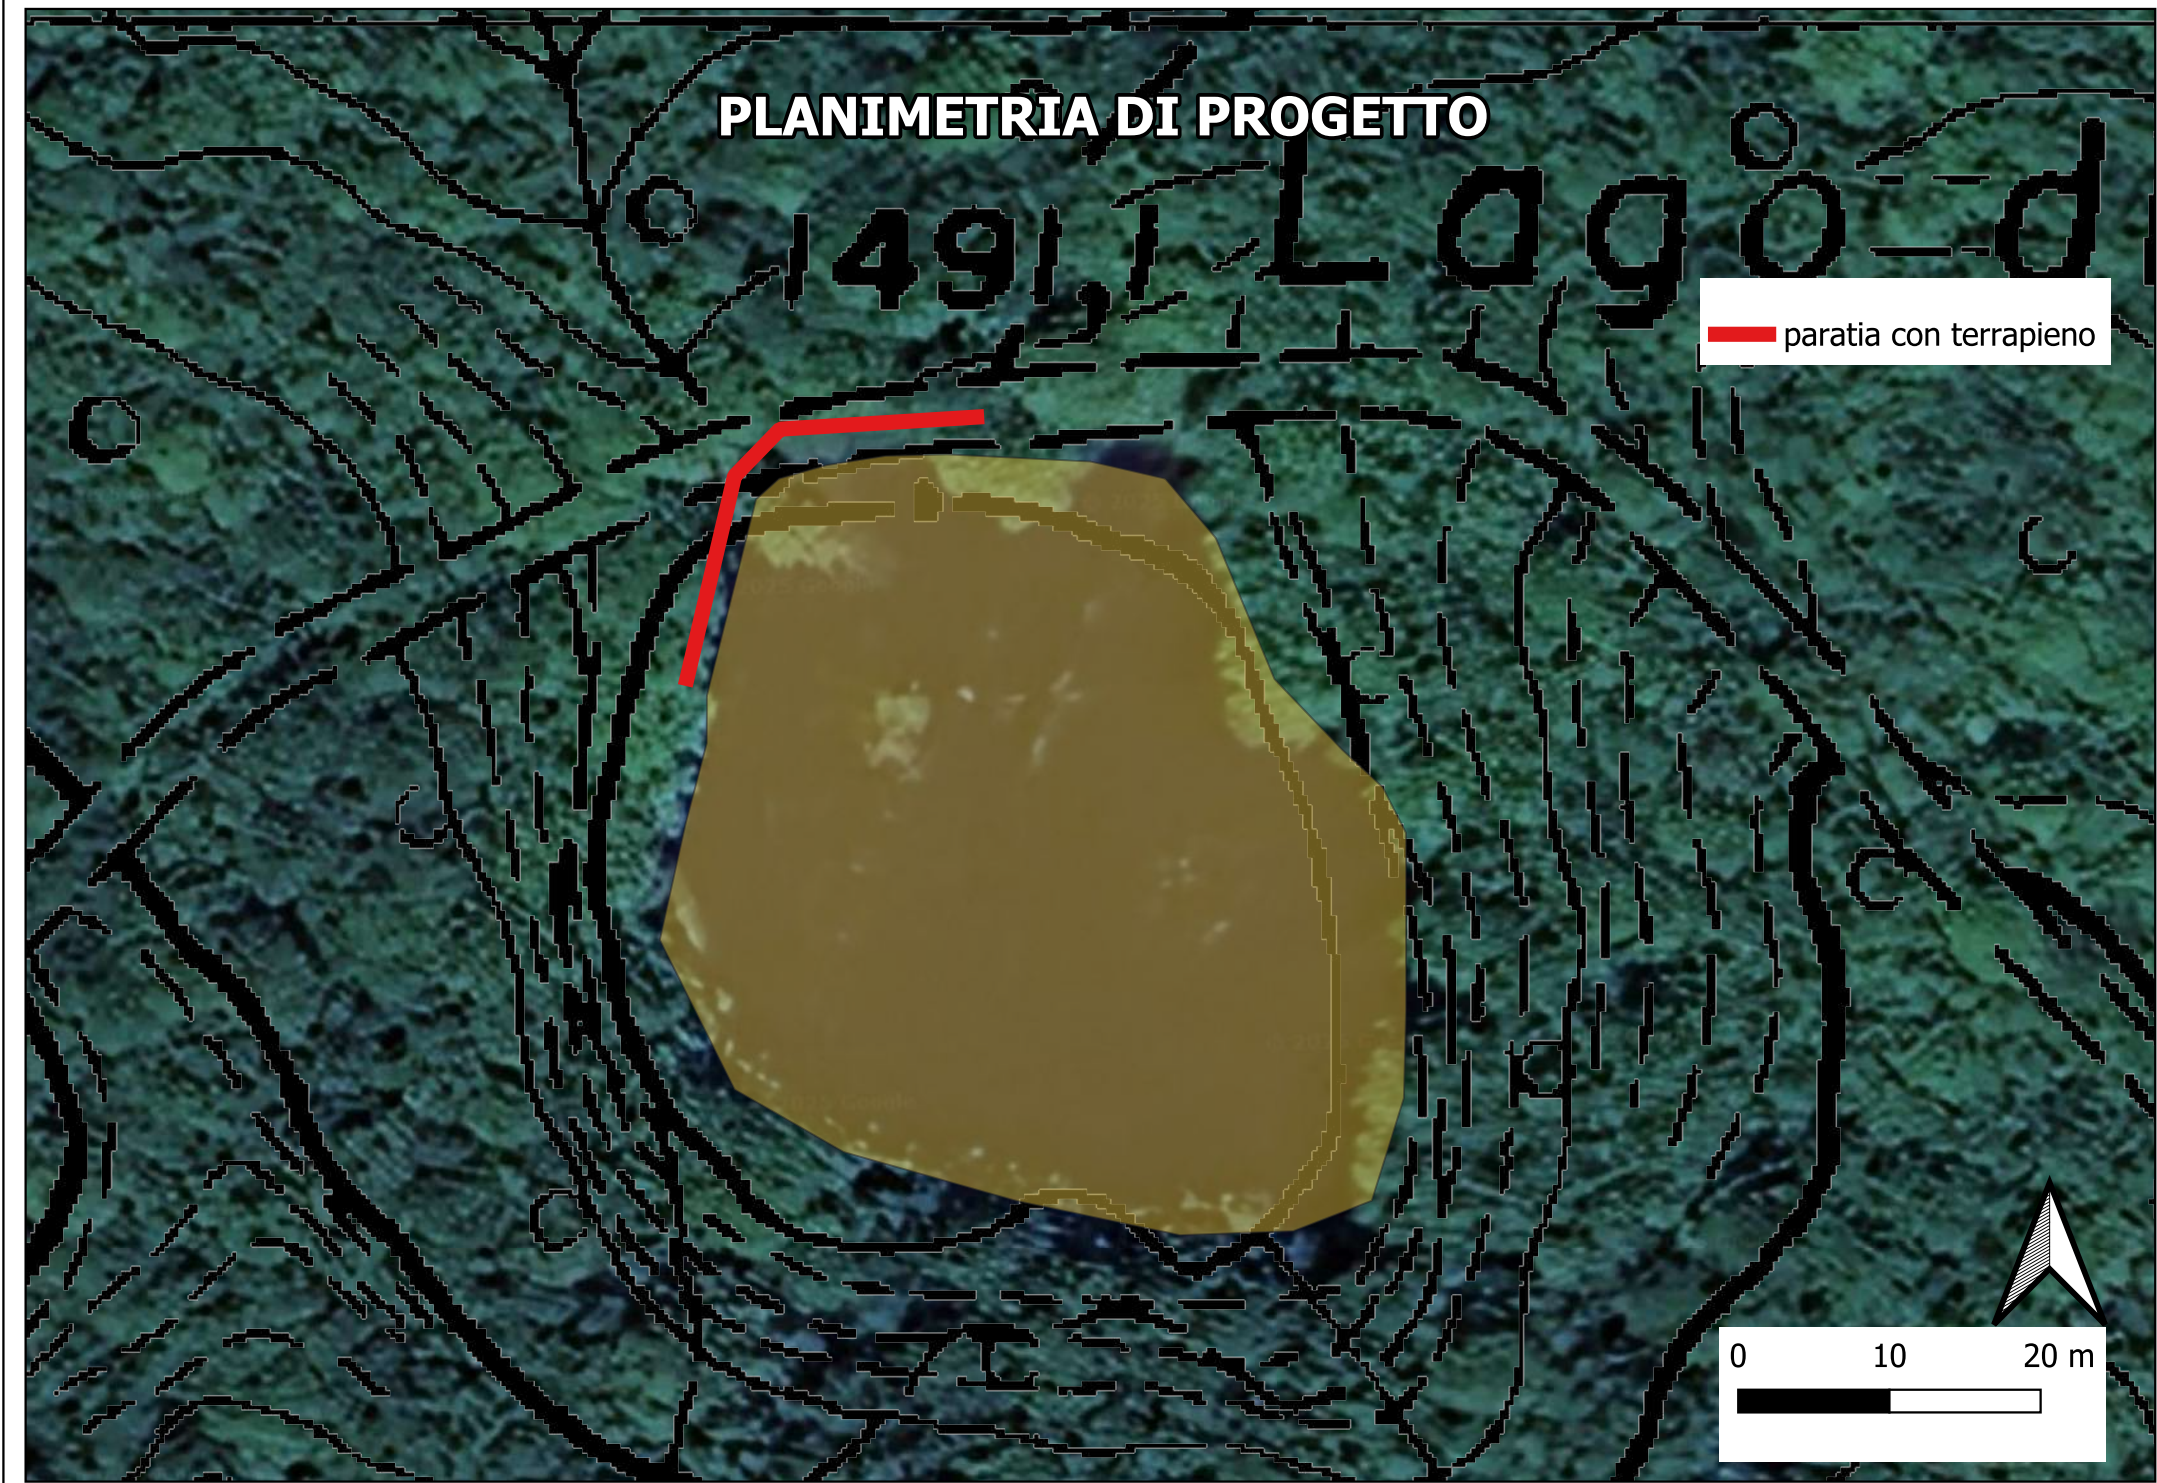


SEZIONI DI PROGETTO

Paratia con terrapieno

Vista frontale da valle

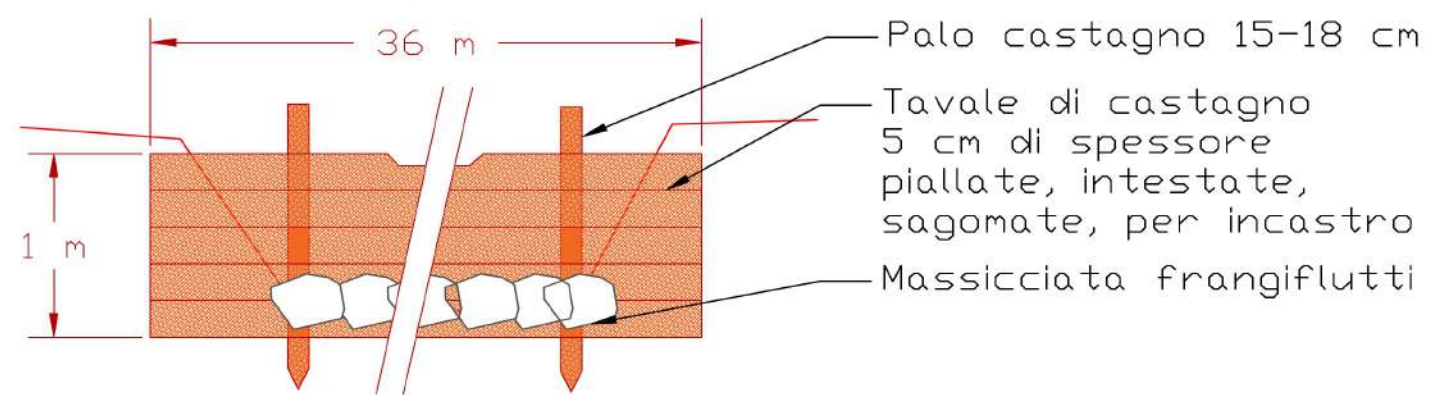

Sezione laterale

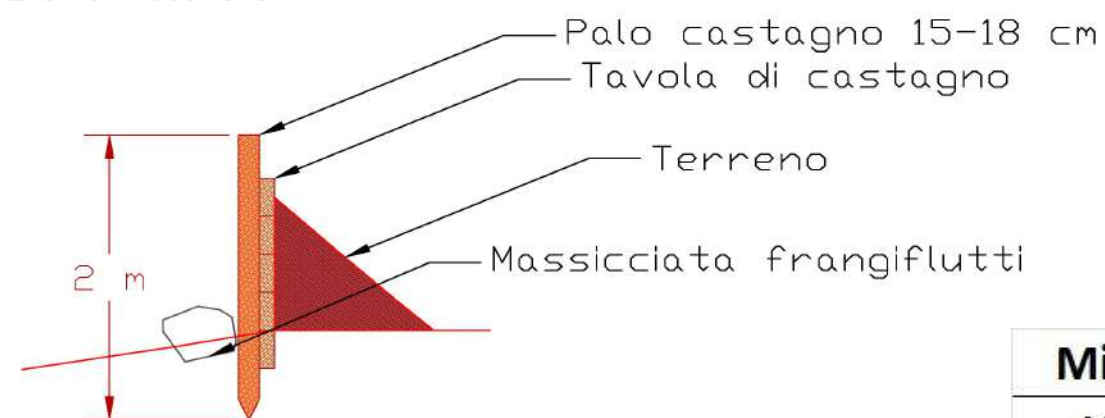

Misure paratie Lago Crocette

Num	lungh. (m)	alt. (m)
1	36	0,5

CATASTO



PROGETTO ESECUTIVO

**Rafforzamento della rete ecologica
nell'ambito del sistema dei laghi, delle
torbiere e dei corsi d'acqua dell'alto
appennino modenese**

CUP D88E24000180007

ALLEGATO T3.3g

INTERVENTI NEL LAGO CROCETTE

giugno 2025

Progettisti:
Ing. Marco Monaci
Dott. Matteo Gualmini

RUP
Geom. Gabriele Mordini

ING. MARCO MONACI
via Tintoretto, 5 - 41051 - Castelnuovo Rangone (MO)
CF: MNCMRC73P17F257B
P.IVA: 02834380368

