



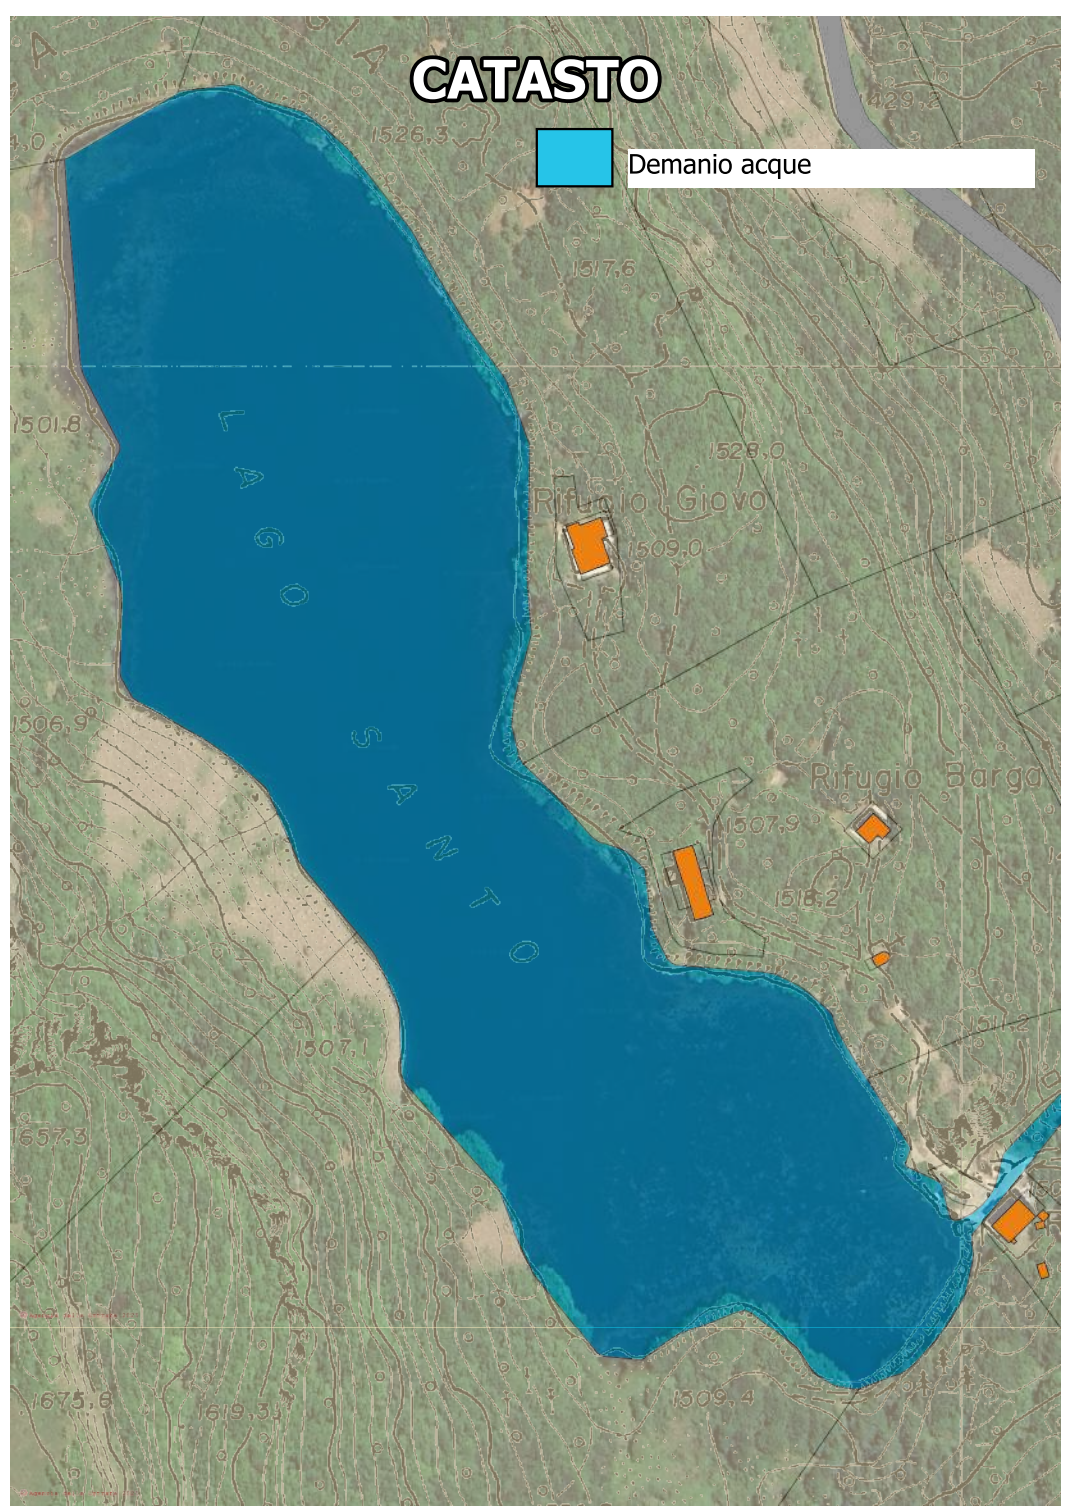

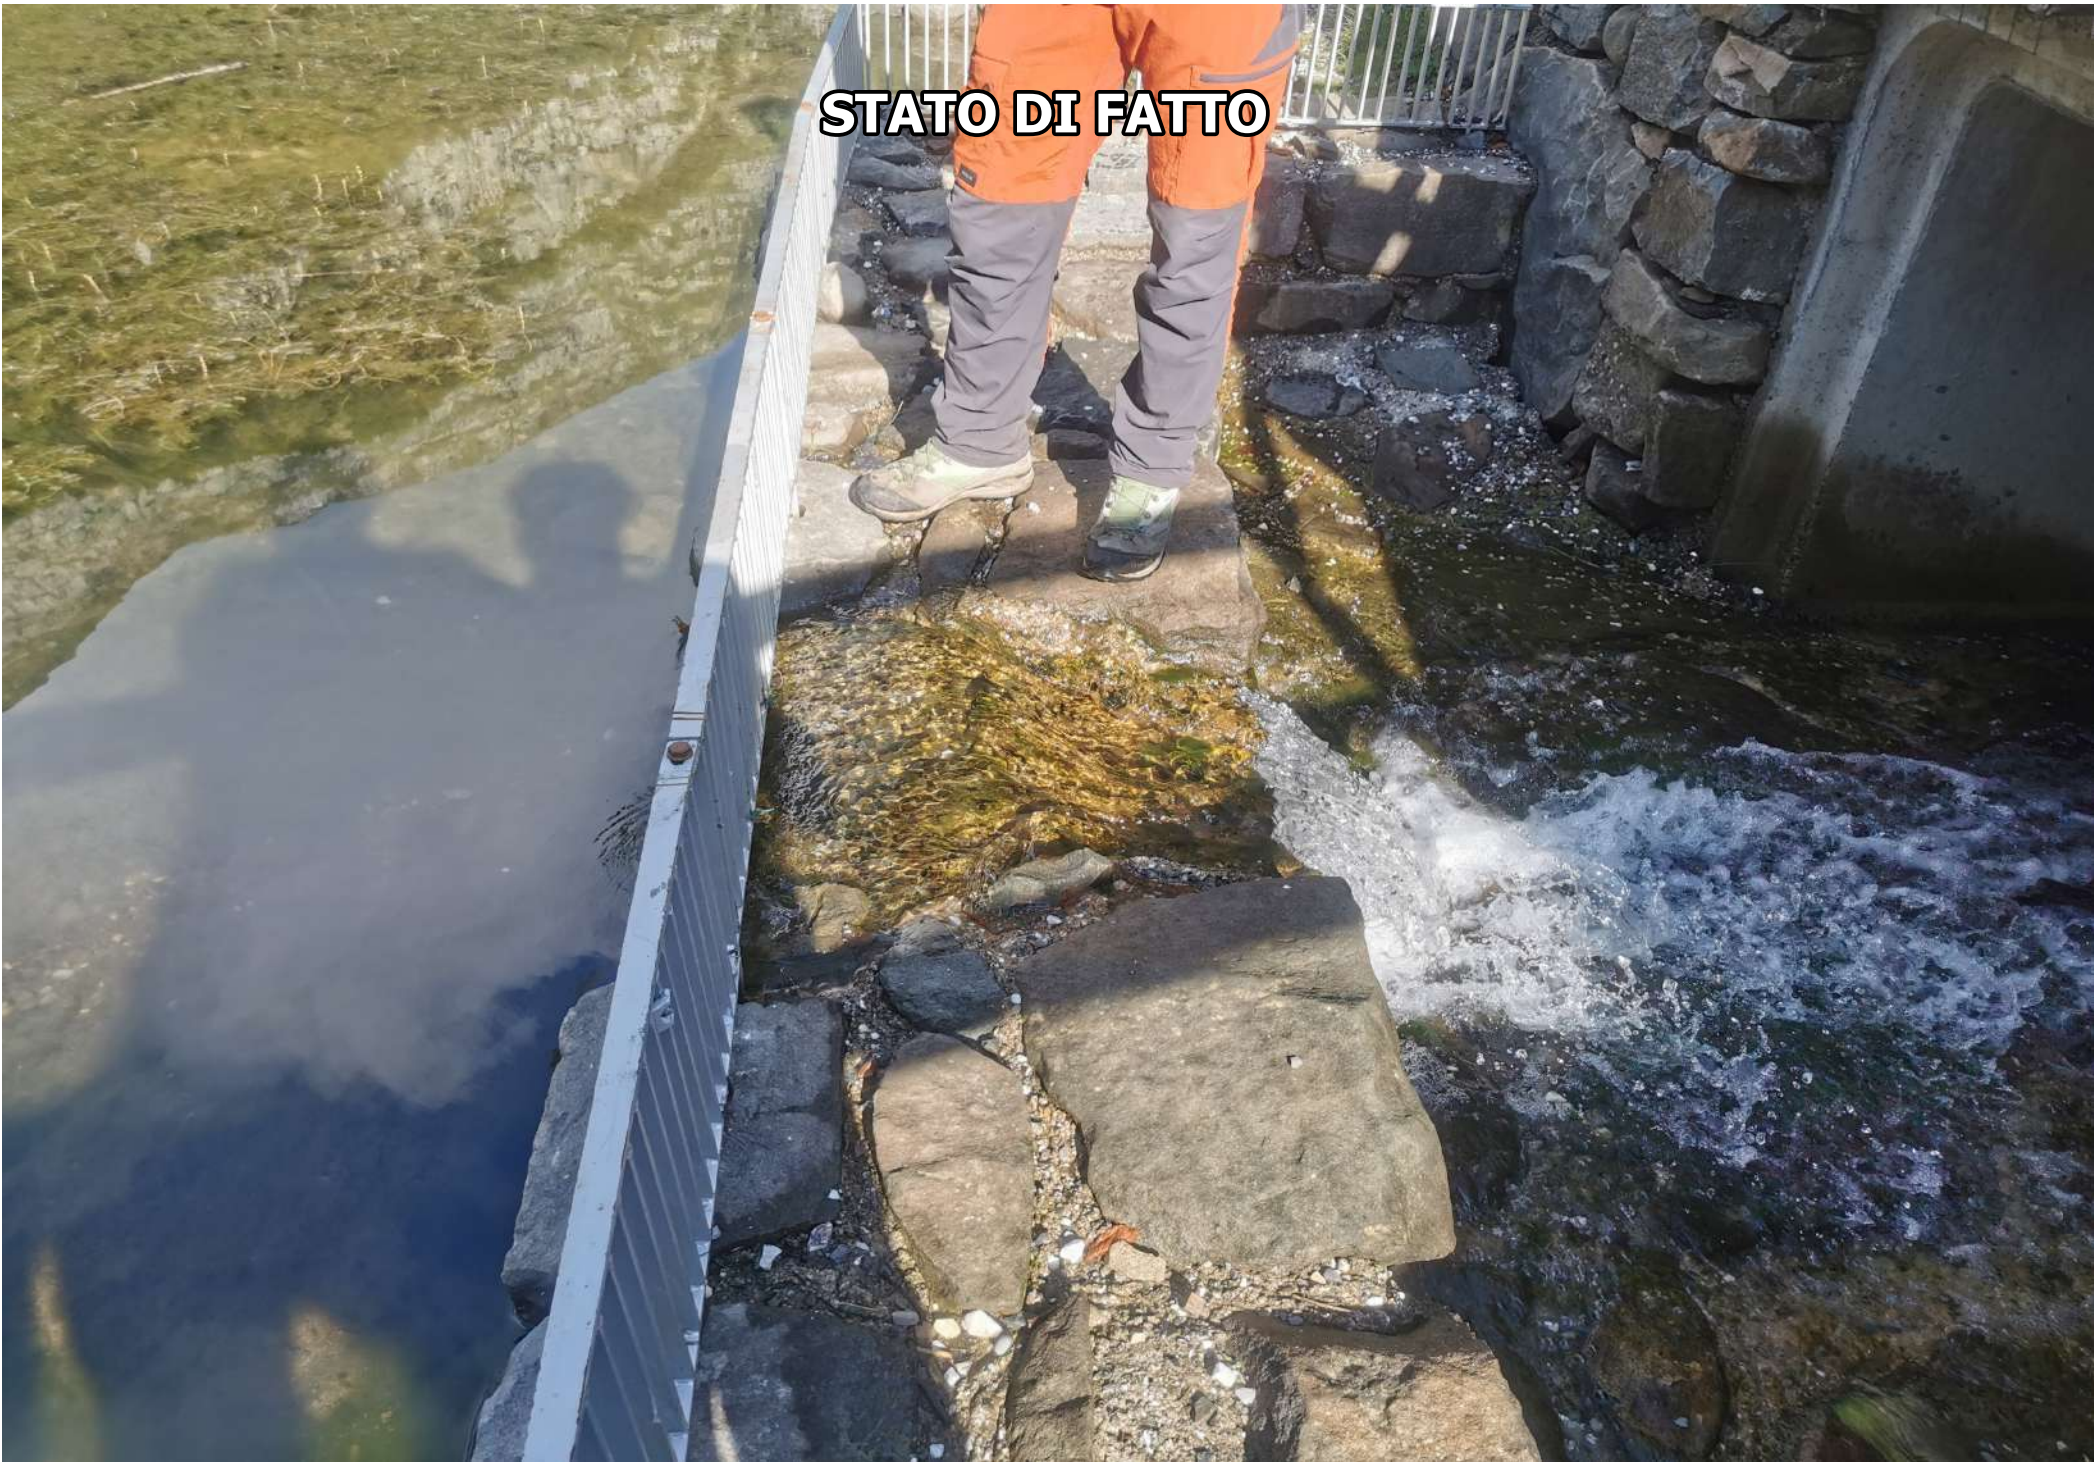

PROGETTO ESECUTIVO

**Rafforzamento della rete ecologica
nell'ambito del sistema dei laghi, delle
torbiere e dei corsi d'acqua dell'alto
appennino modenese**

CUP D88E24000180007

ALLEGATO T3.3h

**REALIZZAZIONE DI PARATOIA PER LA
REGOLAZIONE DEI LIVELLI IDRICI DEL
LAGO SANTO**
giugno 2025




Progettisti:
Ing. Marco Monaci
Dott. Matteo Gualmini

RUP
Geom. Gabriele Mordini




ING. MARCO MONACI
via Tintoretto, 5 - 41051 - Castelnuovo Rangone (MO)
CF: MNCMRC73P17F257B
P.IVA: 02834380368

STATO DI FATTO

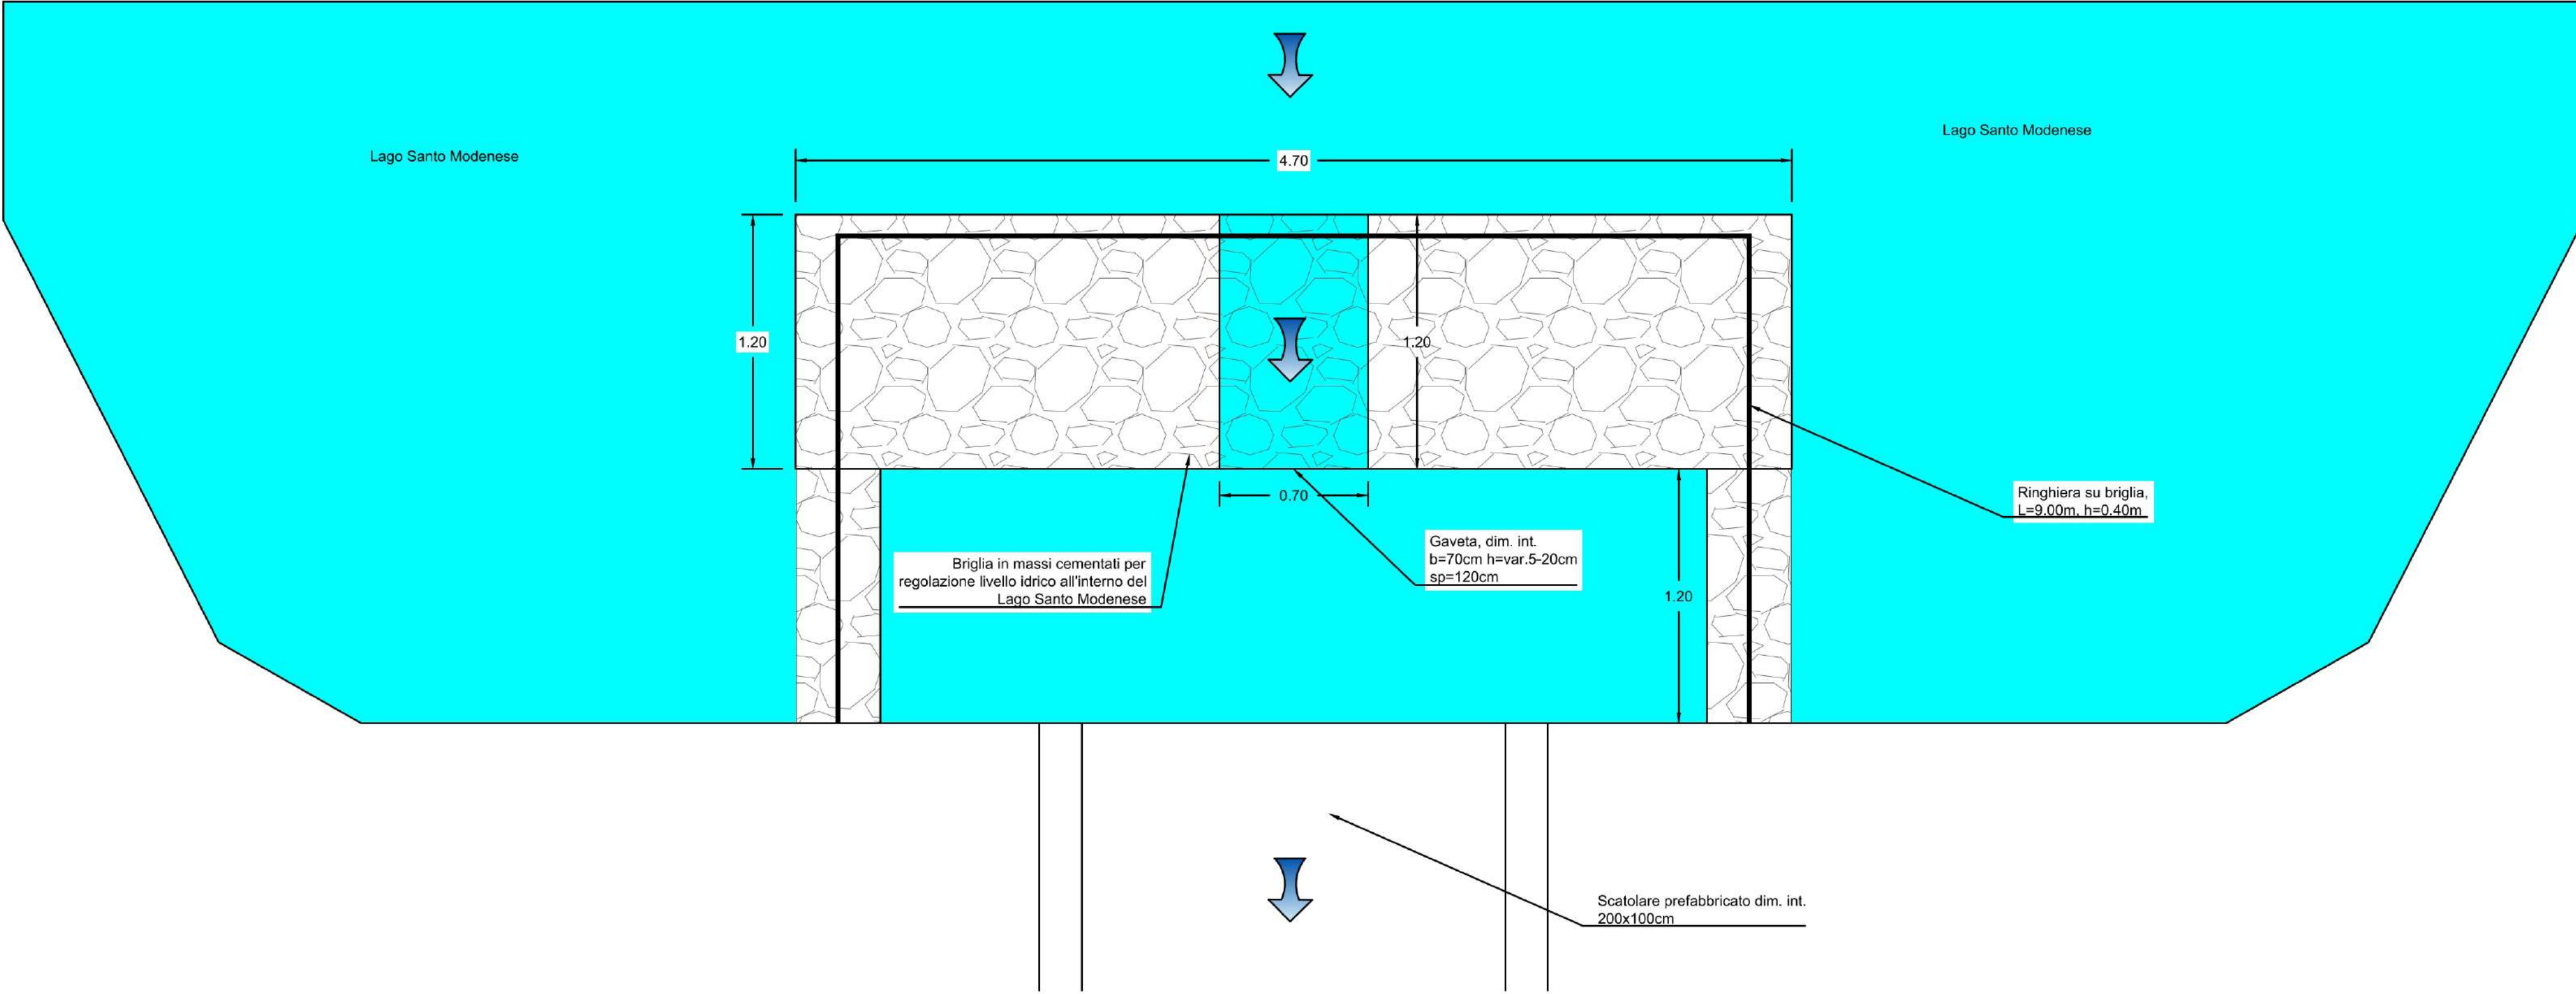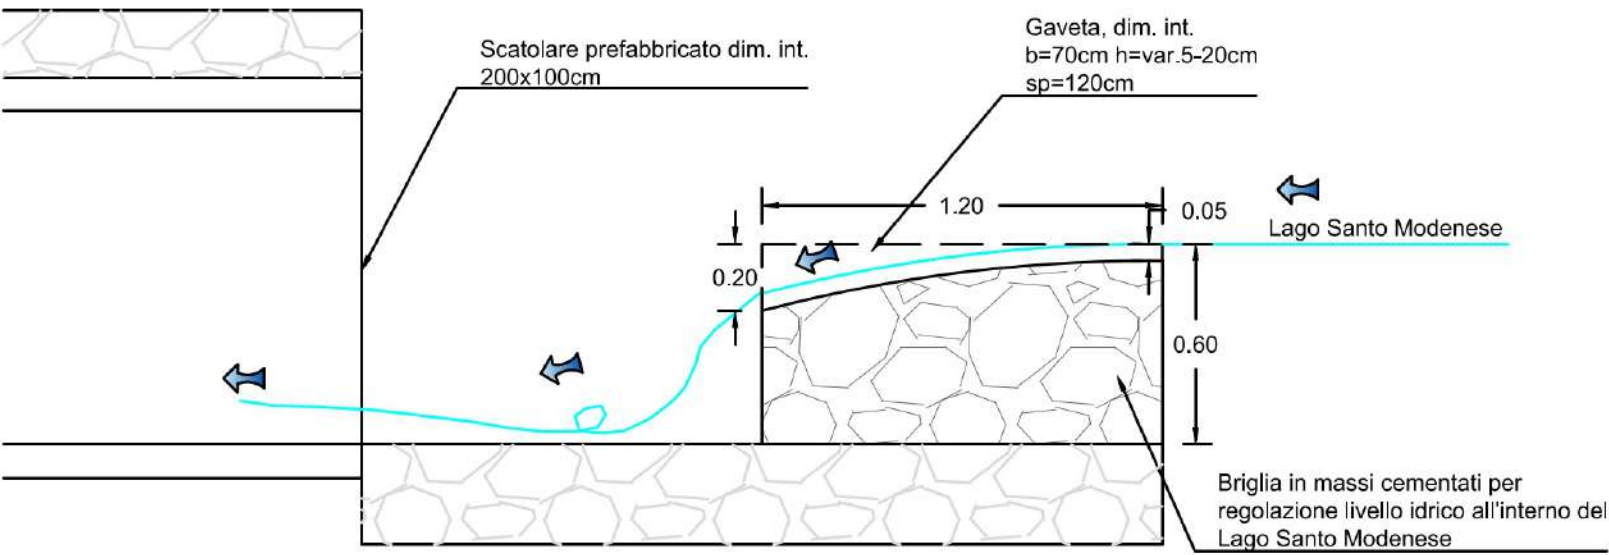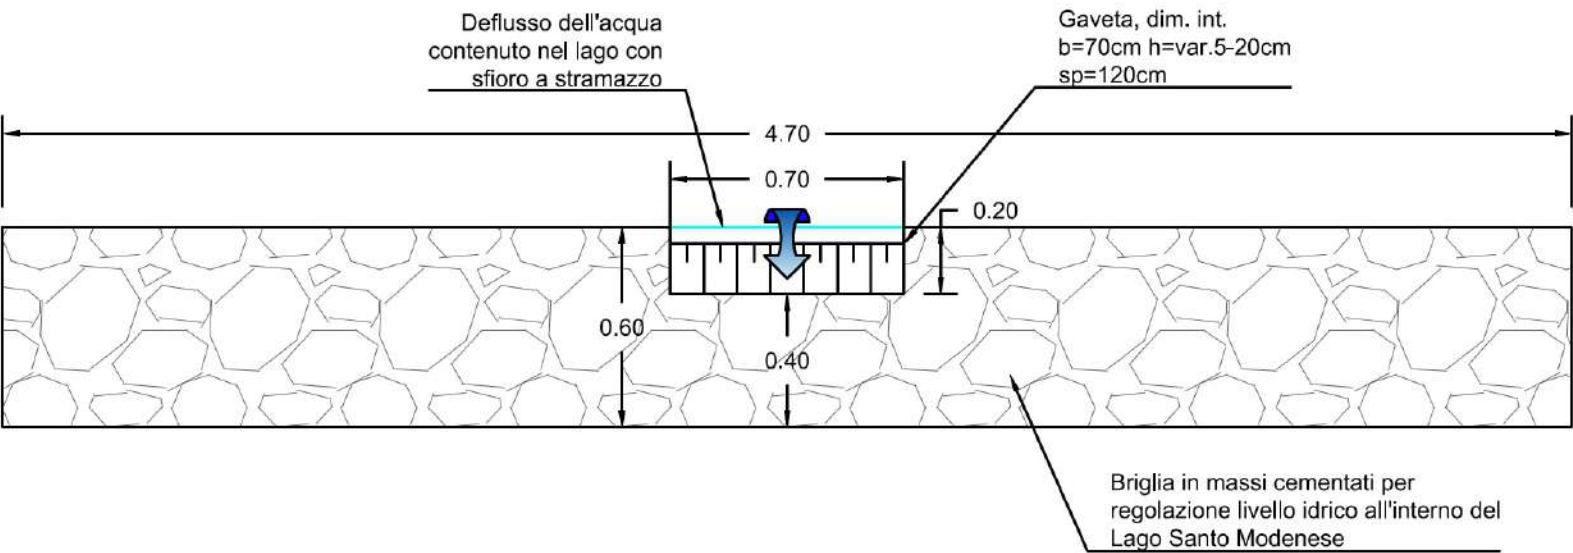


PLANIMETRIA DI
PROGETTO

PLANIMETRIA

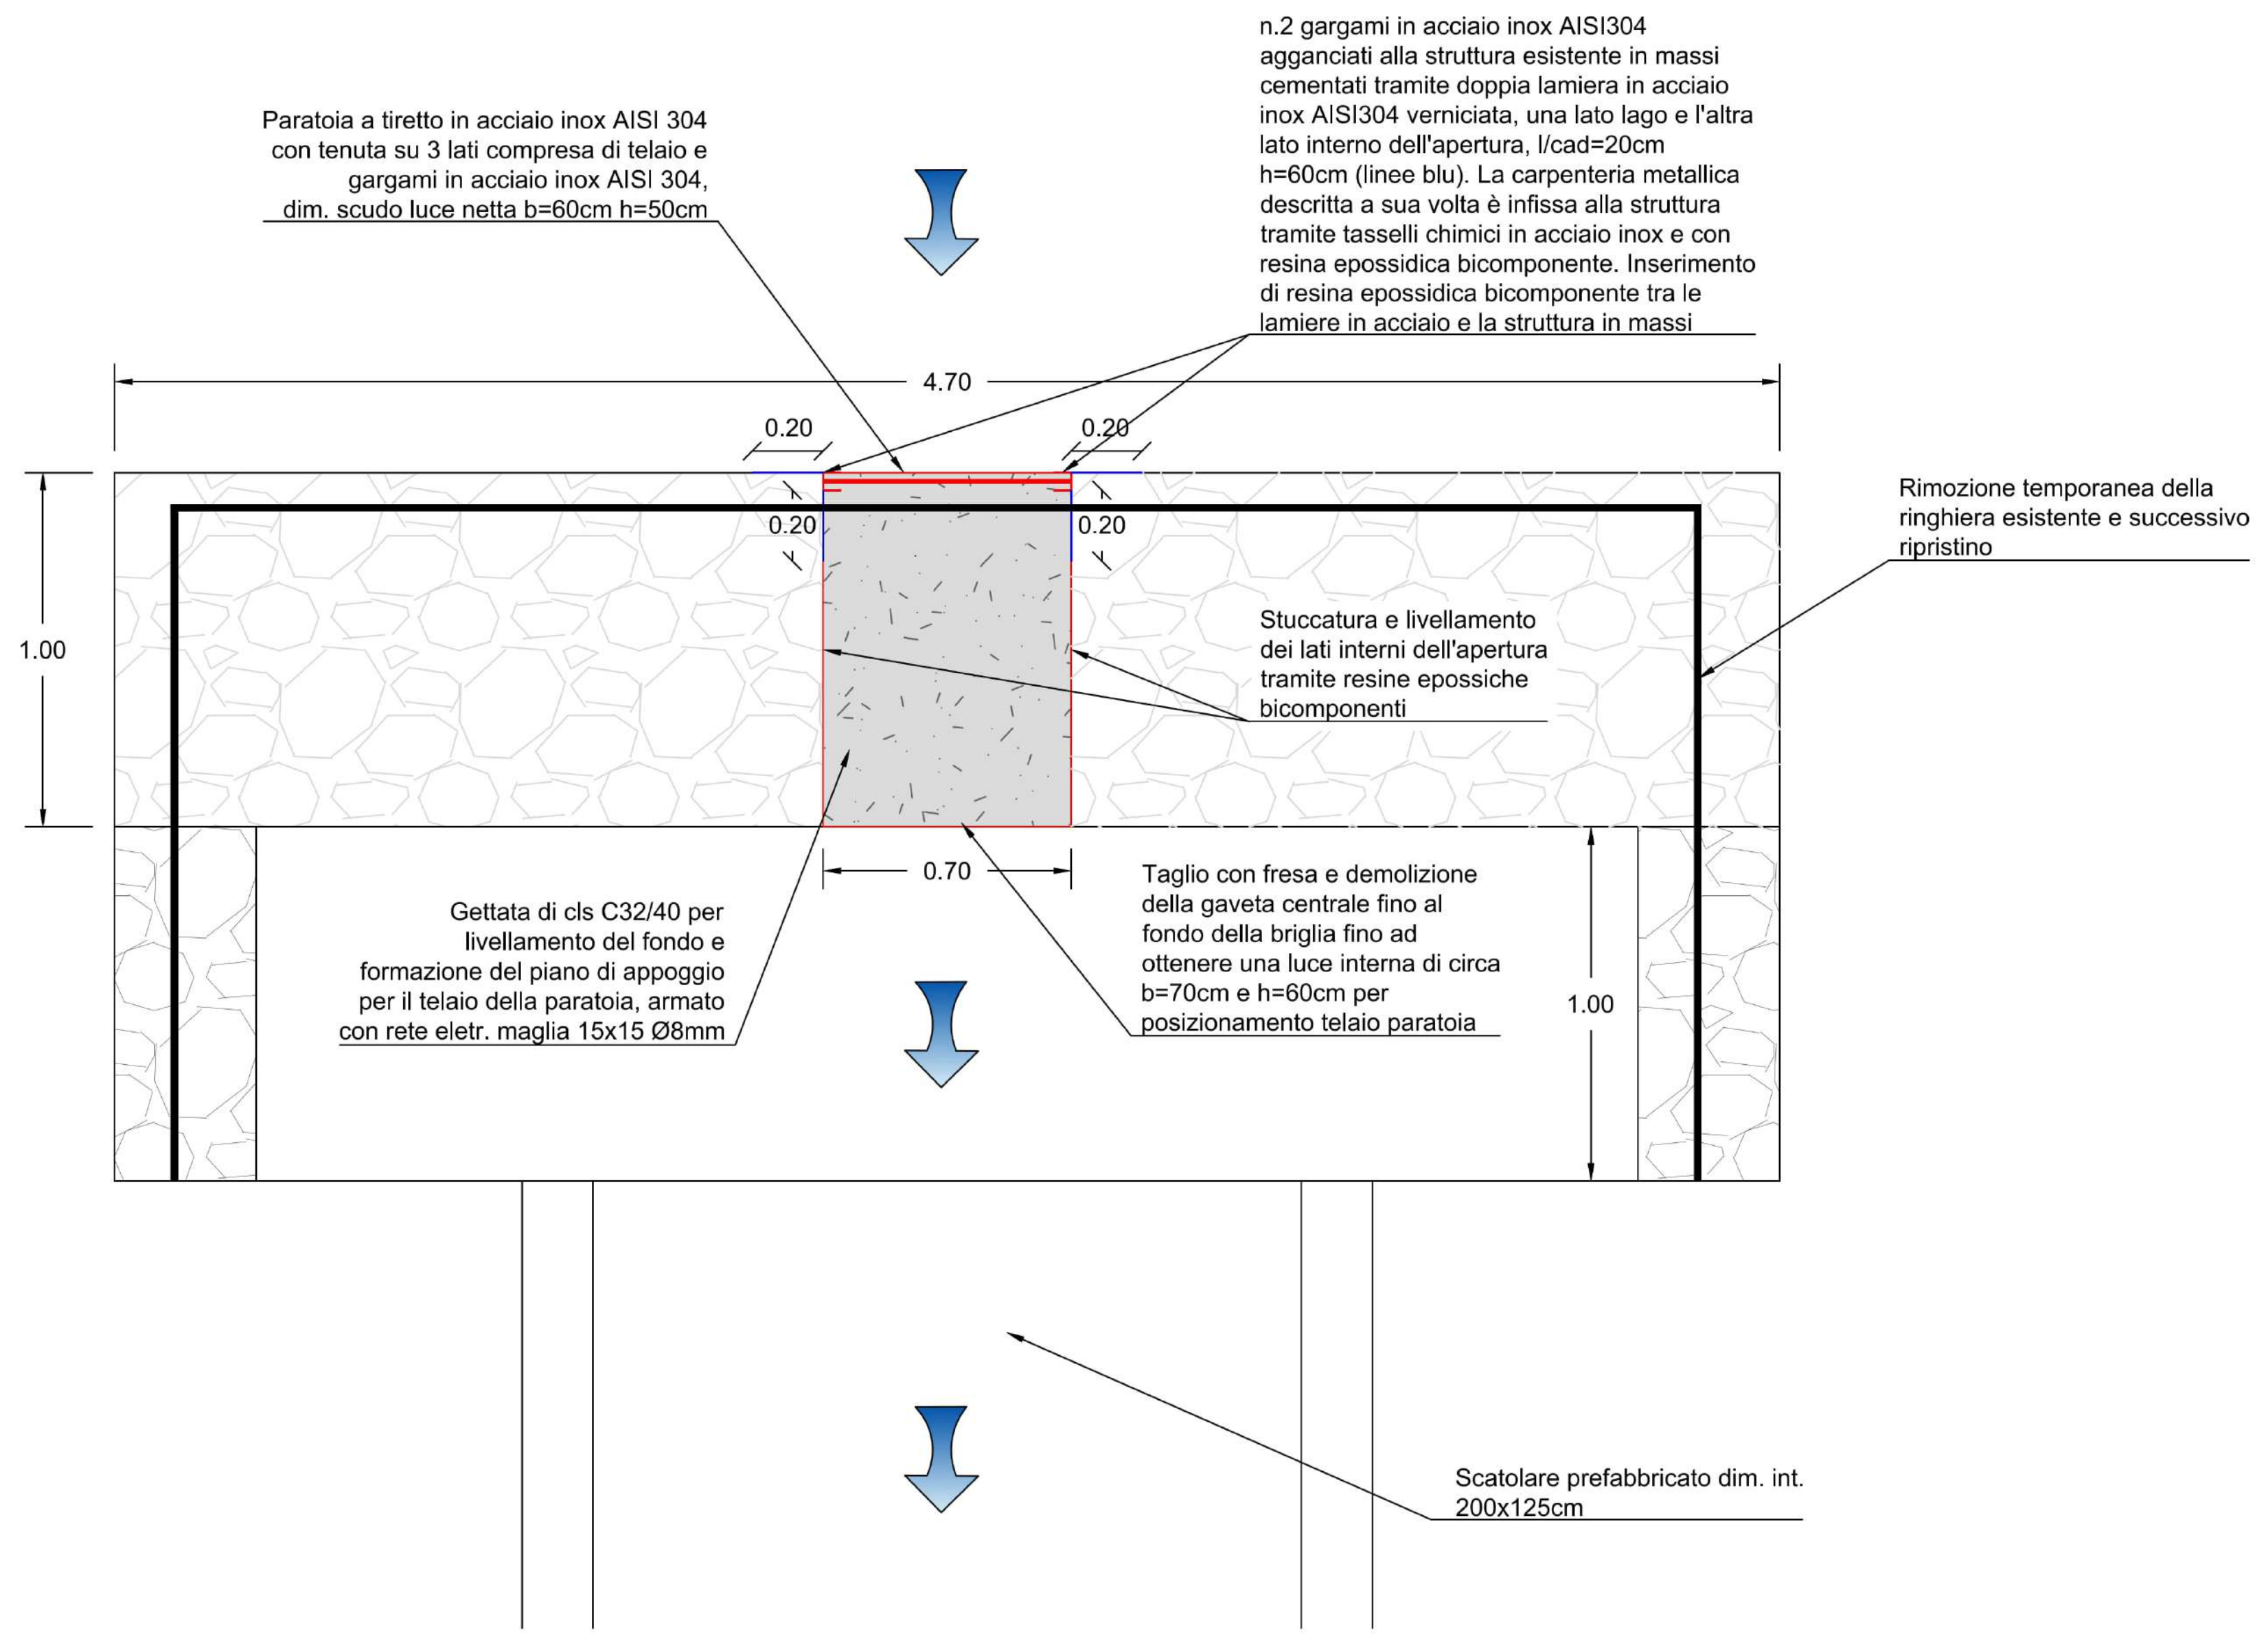

SEZIONE MONTE - VALLE

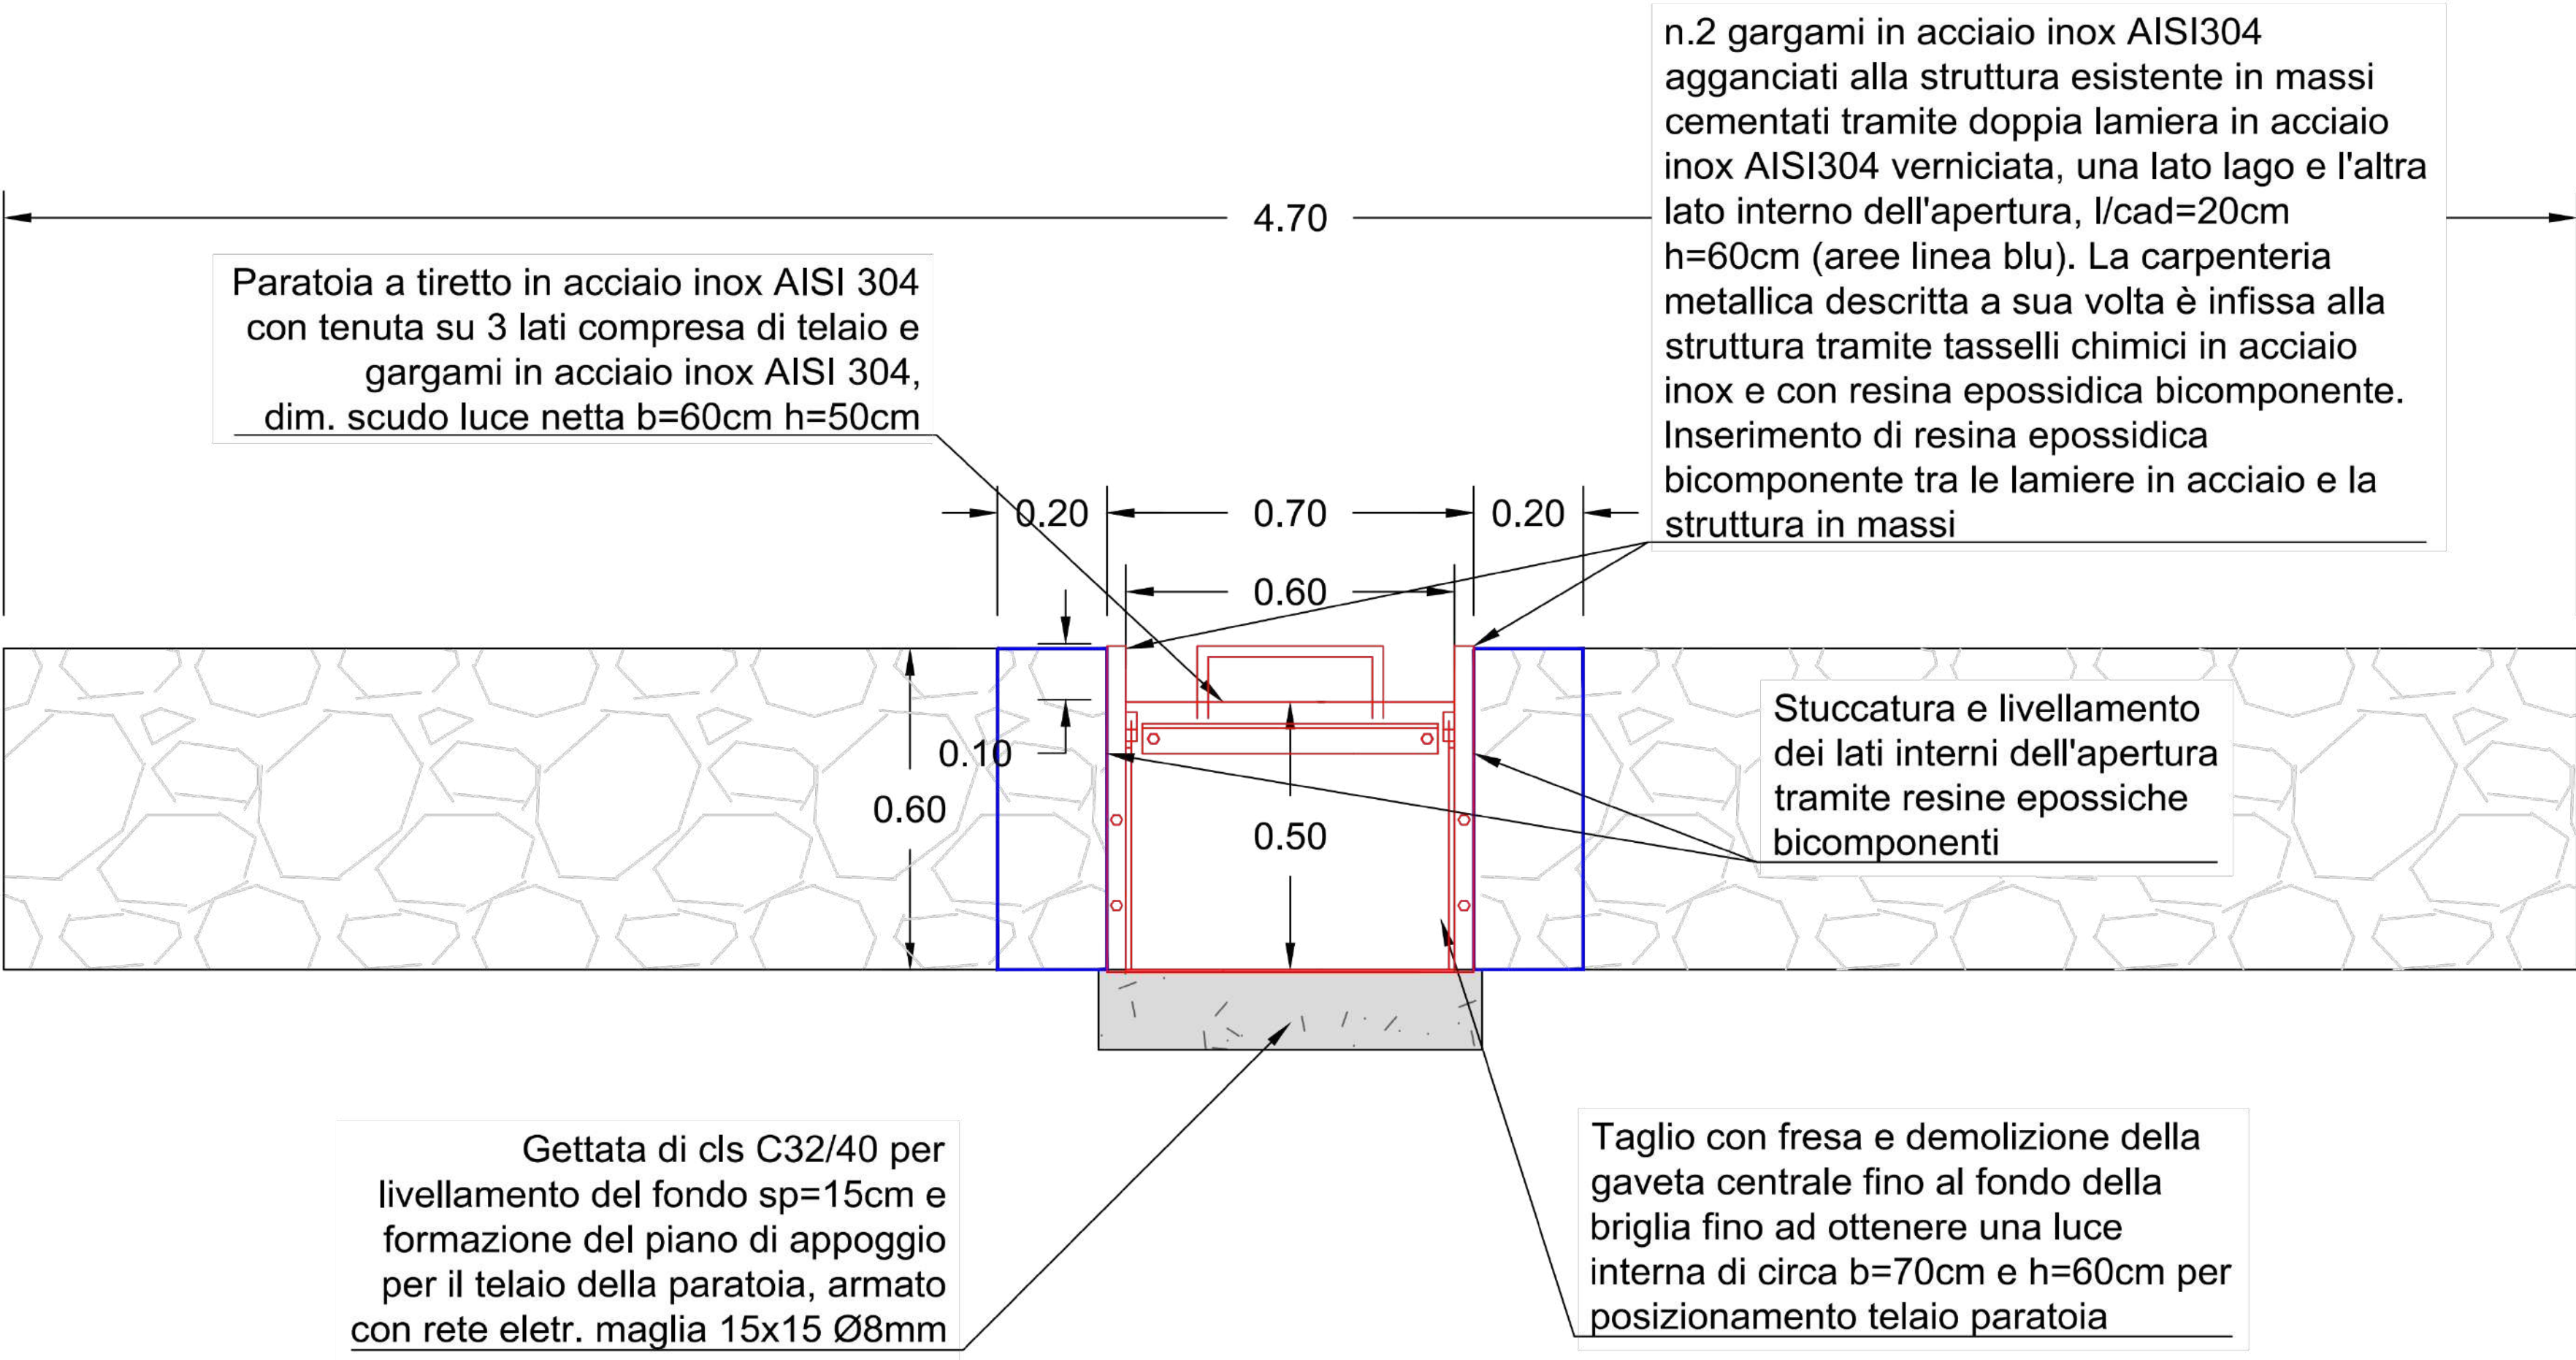

NOTE PER L'ESECUZIONE DEI LAVORI:

- 1) Approntamento dell'area di cantiere con baracca di cantiere, bagno chimico, recinzioni e adeguata cartellonistica;
- 2) Predisposizione delle opere provvisorie per il contenimento delle acque del lago e deviazione dello scarico per consentire le lavorazioni in condizioni di sicurezza e di assenza di acqua (utilizzare la motopompa o con gruppo elettrogeno per allontanare la quantità di acqua residua o che si infiltra tra il sistema di contenimento);
- 3) Esecuzione dei lavori come da indicazioni progettuali;
- 4) Rimozione dell'area di cantiere e ripristino delle aree di lavoro compreso eventuale risanamento in caso di ammaloramenti causati dal passaggio di mezzi di lavoro.

NOTE PER L'INSTALLAZIONE DELLA PARATOIA:

- 1) Il telaio della paratoia a tiretto in acciaio inox AISI 304 dovrà essere saldato a specifica carpenteria metallica, costituita in lastre di acciaio inox, a loro volta fissate alla struttura in massi cementati tramite tasselli chimici e con uso di resine epossidiche;
- 2) Predisposizione di sistema anti-apertura (opera da fabbro) della paratoia per evitare aperture non autorizzate e il conseguente svuotamento del lago.