


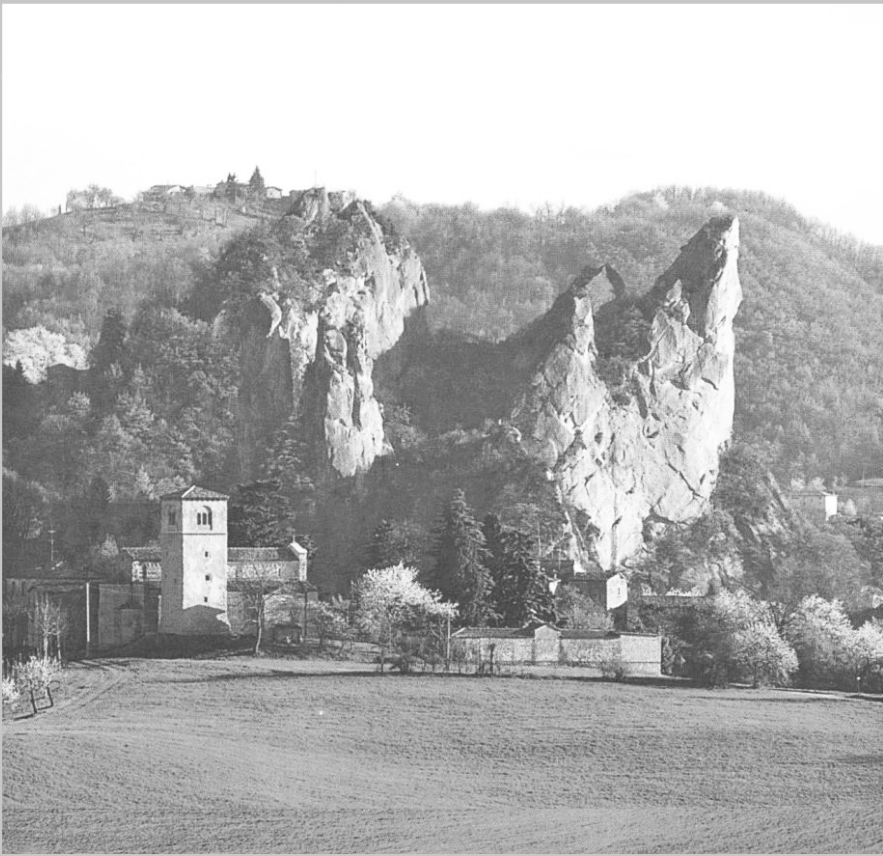

Cartografia di Quadro conoscitivo

Tav. 10

Carta di raffronto tra Piano vigente e Variante 2020

Carta in scala 1:10.000

Legenda

Zonizzazione PTP 2008

- Zona A – di protezione integrale
- Zona B – di protezione generale
- Zona C1 – di protezione ambientale speciale
- Zona C2 – di protezione ambientale
- Zona D – territorio urbano e urbanizzabile
- Area contigua

Zonizzazione Variante PTP 2020

- Zona A – di protezione integrale
- Zona B – di protezione generale
- Zona C1 – di protezione ambientale speciale
- Zona C2 – di protezione ambientale
- Zona D – territorio urbano e urbanizzabile
- Area contigua
- modifica alla perimetrazione apportata con la Variante PTP 2020

Limiti amministrativi

- confine comunale