


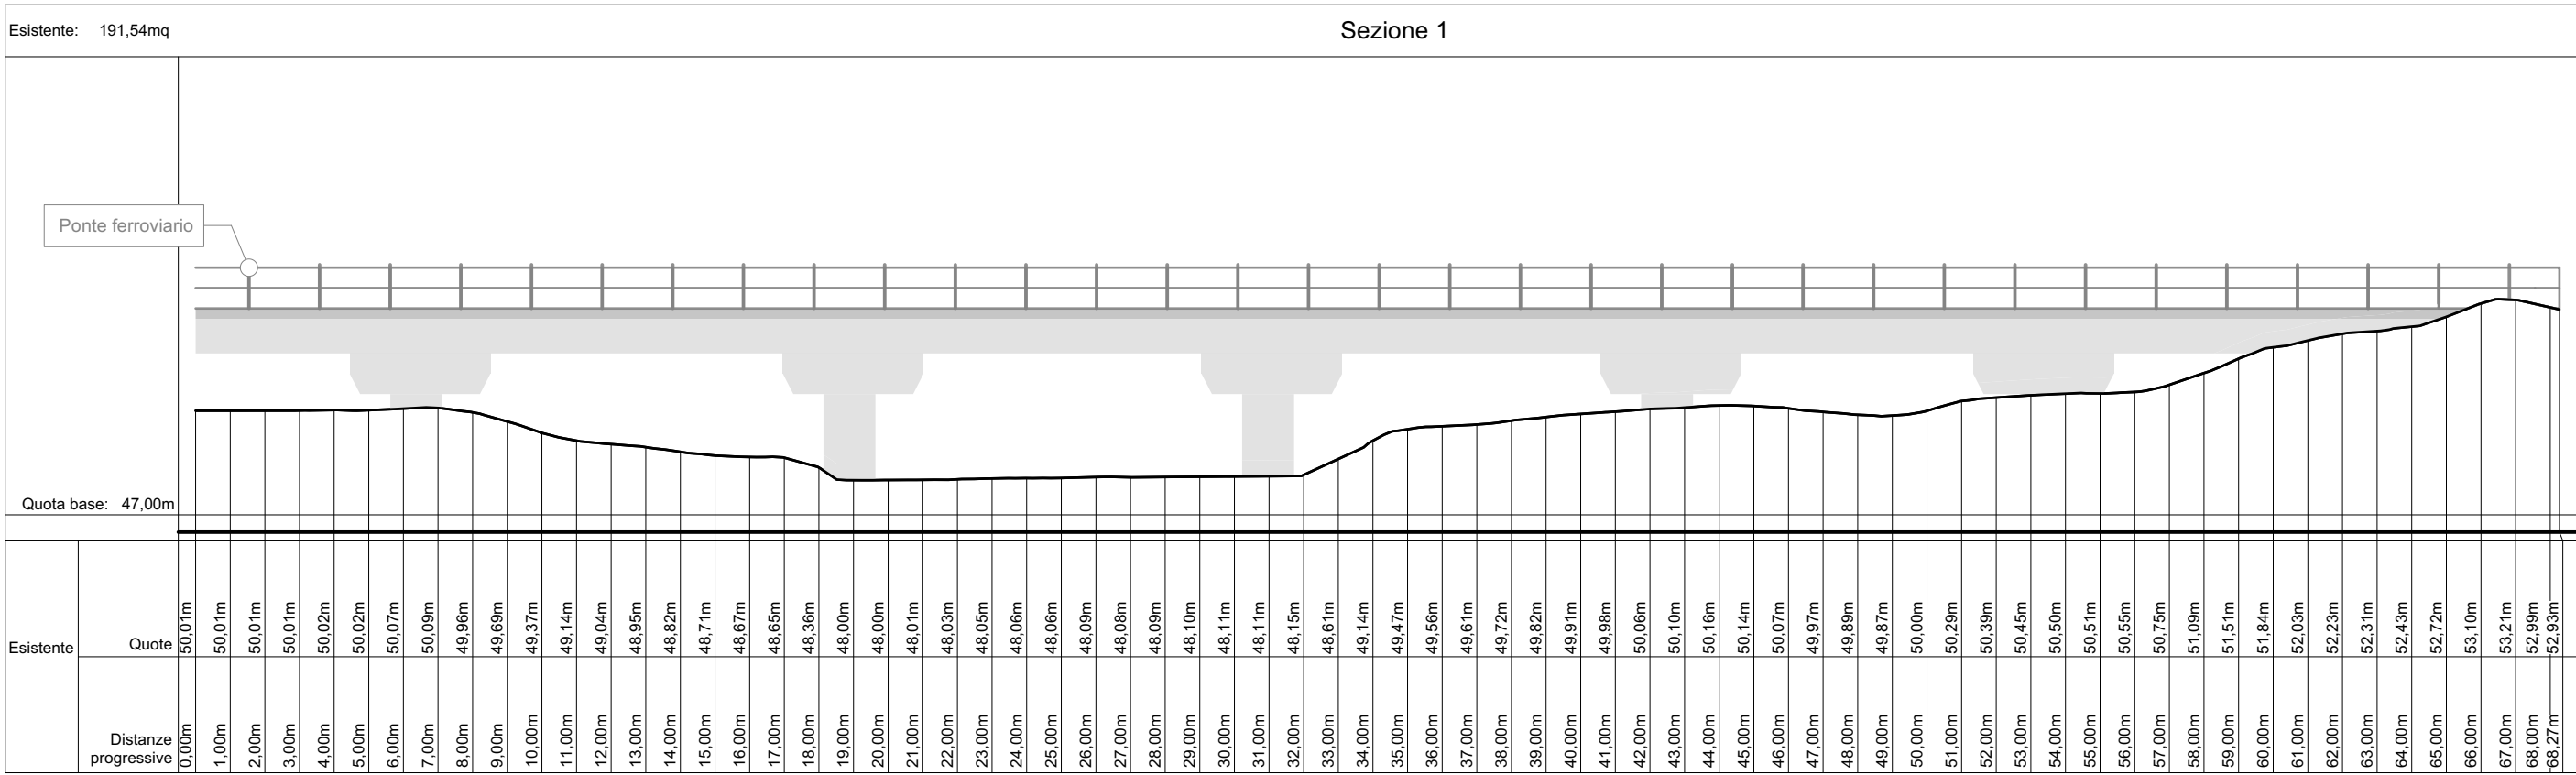

scala 1:200

PROGRAMMA INVESTIMENTI PER LE AREE PROTETTE 2024



ASSESSORATO PROGRAMMAZIONE TERRITORIALE, EDILIZIA, POLITICHE ABITATIVE, PARCHI E FORESTAZIONE, PARI OPPORTUNITÀ COOPERAZIONE INTERNAZIONALE ALLO SVILUPPO

REALIZZAZIONE DI UNA PASSERELLA SUL TORRENTE TRESINARO NEL COMUNE DI RUBIERA PER IL COMPLETAMENTO DELLA CICLOVIA DI INTERESSE REGIONALE ER13 E LA MOBILITA' SOSTENIBILE SUL FIUME SECCHIA IN VARIANTE ALLO STRUMENTO URBANISTICO COMUNALE (ART. 53 DELLA LR 24/2017)

CUP : D21B24000310002 CIG: B4EA3E0AEF

Progettisti:
Arch. Enrico Guaitoli Panini
Arch. Irene Esposito
Ing. Michele Baratta

Direttore dell' Ente per la Gestione dei Parchi e la Biodiversità Emilia Centrale
Arch. Valerio Fioravanti

Collaboratori:
Arch. Eleonora Vaccari
Arch. Alberto Coppi
Paes. Giulia Mazzali
Dott. Paes. Sara Martignoni
Dott. Arch. Michela Mezzetti

Responsabile del Procedimento Responsabile Unico del Progetto
Geom. Gabriele Mordini

Relazioni specialistiche e indagini:
Verifica preventiva dell'Interesse Archeologico
Archeomodena
Geologica-Geotecnica
Geol. Gianluca Vaccari
Idraulica-Idrologica
Ing. Yos Zorzi
Ing. Enrico Mongardi

PROGETTO DI FATTIBILITÀ TECNICO ECONOMICA

Passerella ciclopedonale - Rilievo topografico e sezioni

SCALA varie	FORMATO A1
CODICE EG-02	REV. DATA B Maggio 2026