

STATO DI FATTO




STATO DI FATTO



BRIGLIA SULL'EMISSARIO DEL LAGO BACCIO



CATASTO

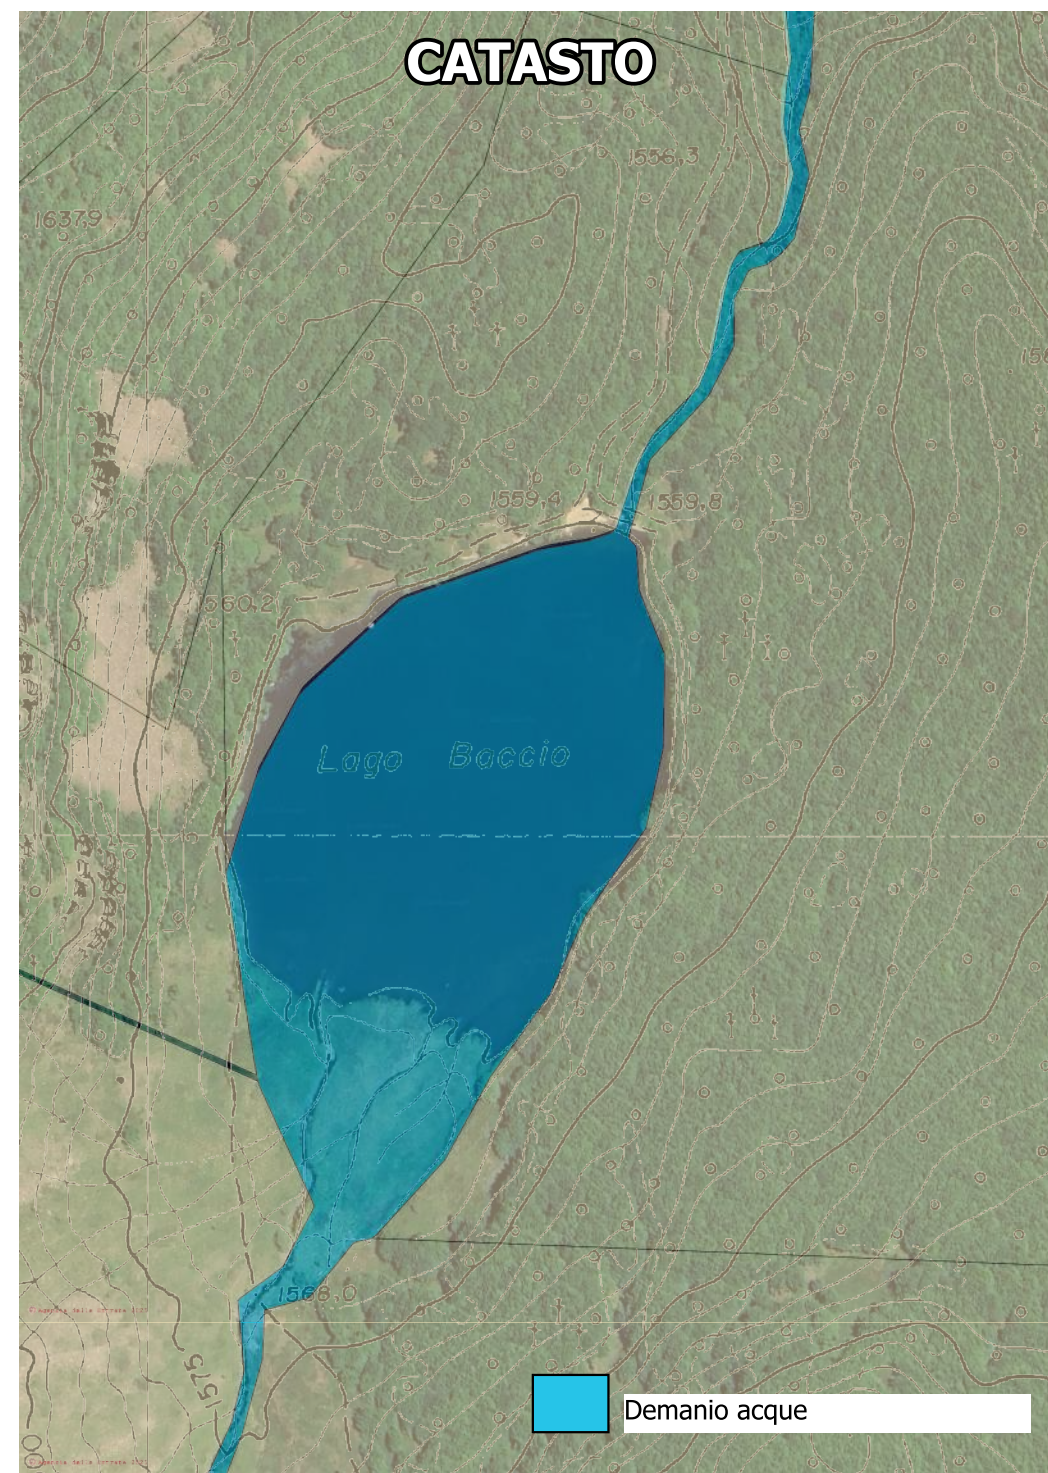

PROGETTO ESECUTIVO

**Rafforzamento della rete ecologica
nell'ambito del sistema dei laghi, delle
torbiere e dei corsi d'acqua dell'alto
appennino modenese**

CUP D88E24000180007

ALLEGATO T3.2

LOTTO 2 GESTIONE DEL LAGO BACCIO giugno 2025

Progettisti:
Ing. Marco Monaci
Dott. Matteo Gualmini

RUP
Geom. Gabriele Mordini



ING. MARCO MONACI
via Tintoretto, 5 - 41051 - Castelnovo Rangone (MO)
CF: MNCMRC73P17F257B
P.IVA: 02834380368

PLANIMETRIA INTERVENTO

ORTOFOTO Lago Baccio - Giugno 2023 -




SIMULAZIONE MANUFATTO DI REGOLAZIONE POST INTERVENTO




MANUFATTO DI REGOLAZIONE PRE INTERVENTO



PARTICOLARE IN PIANTA DEL MANUFATTO DI REGOLAZIONE
- fuori scala -

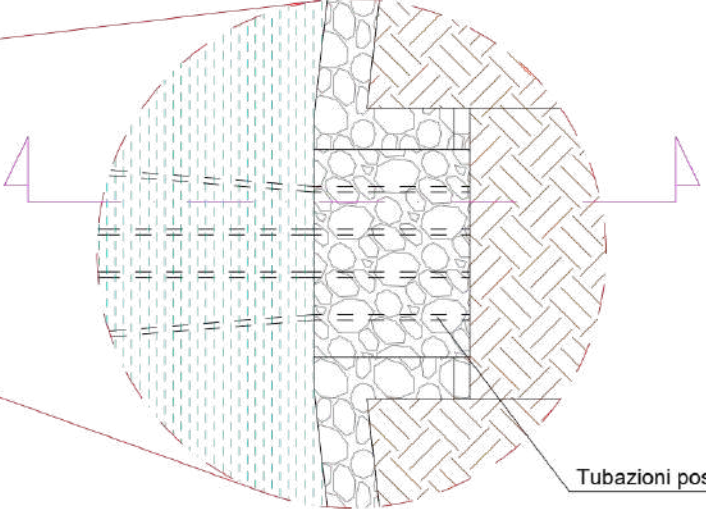


PROSPETTO NORD-EST DEL MANUFATTO DI REGOLAZIONE
- fuori scala -


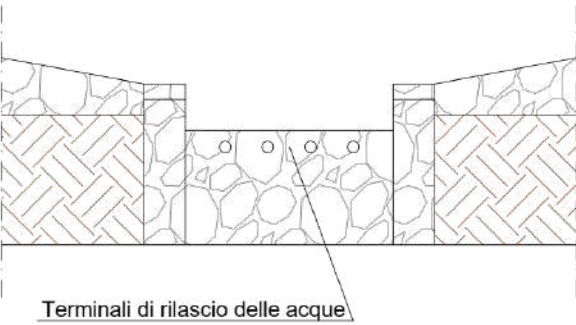


SEZIONE DI PROGETTO

SEZIONE - fuori scala -

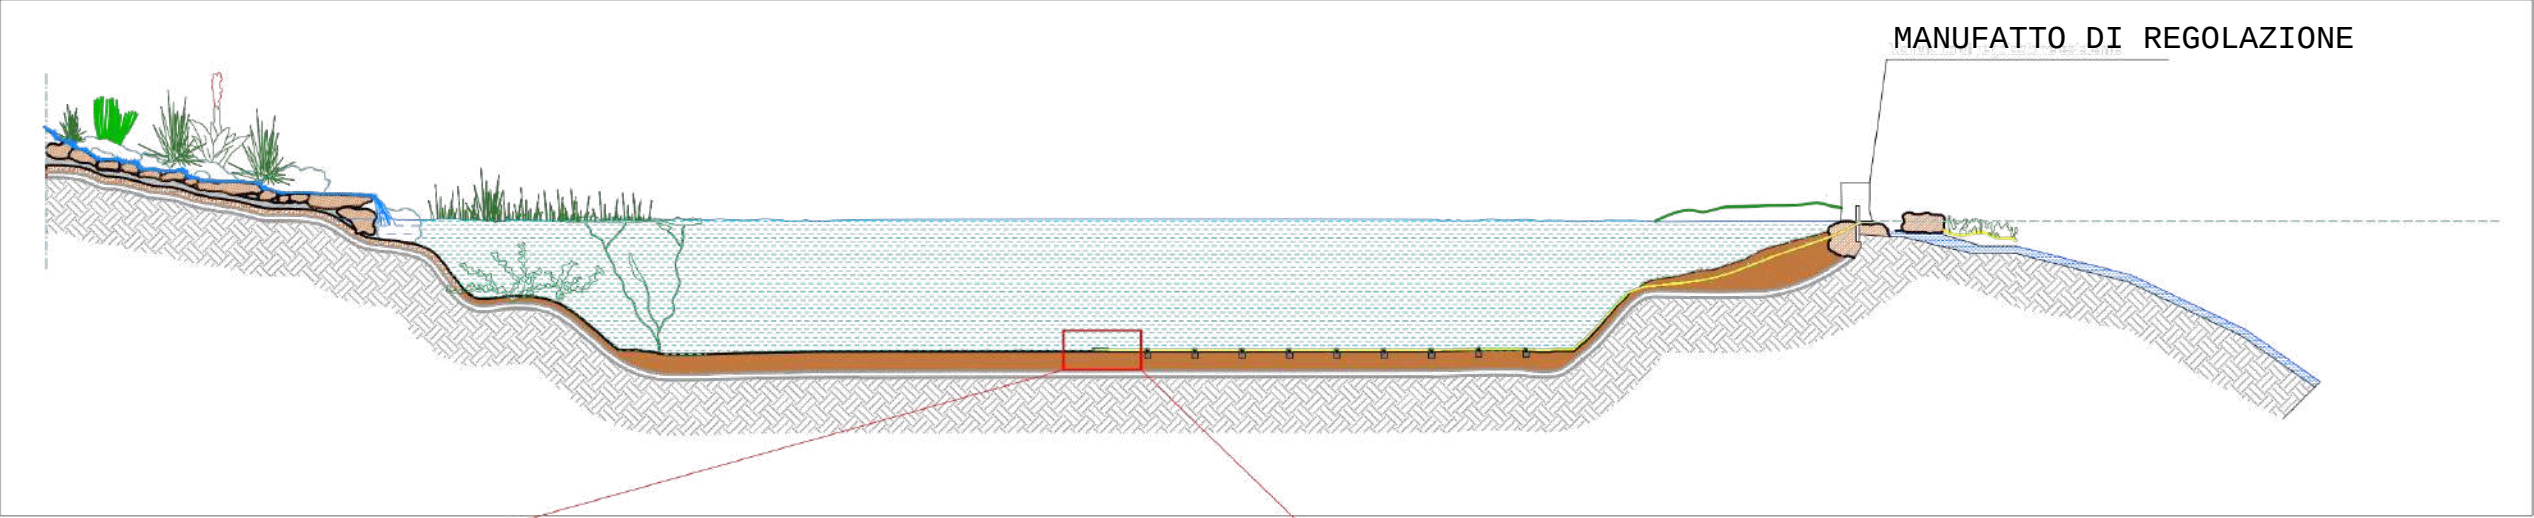

Particolare zavorra CLS armato

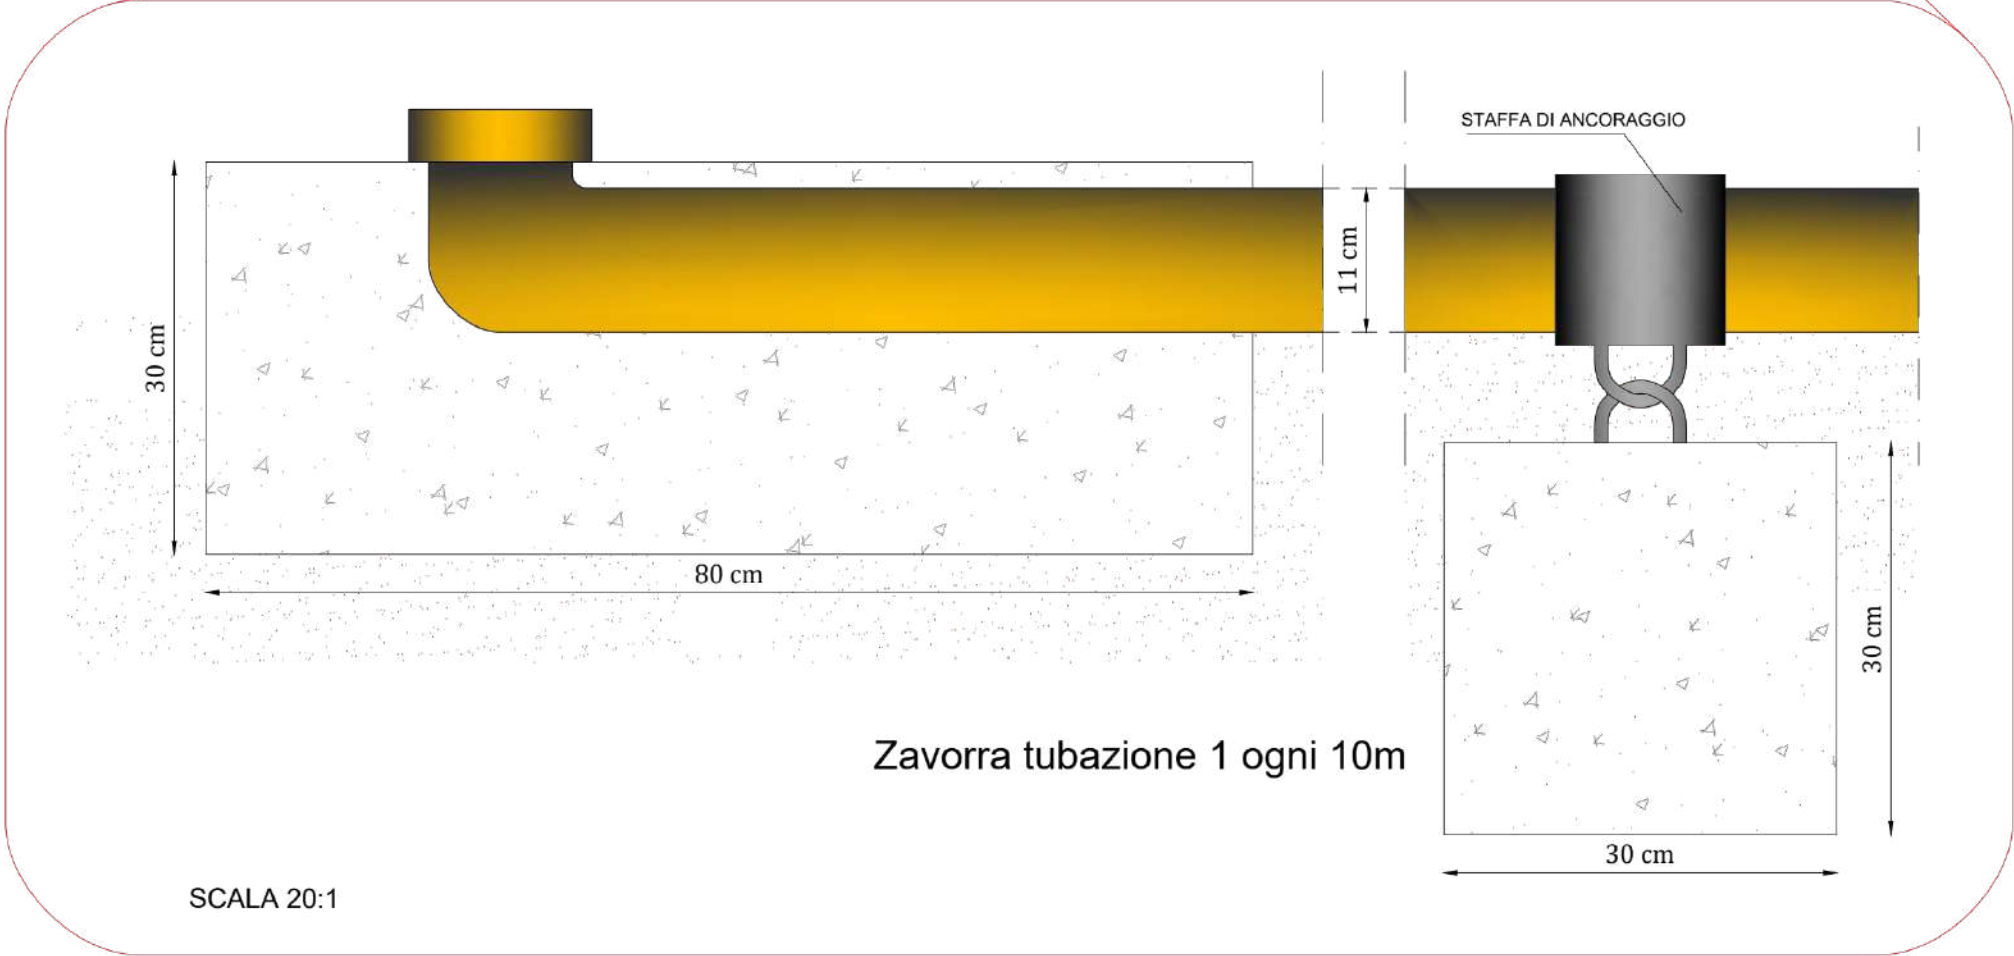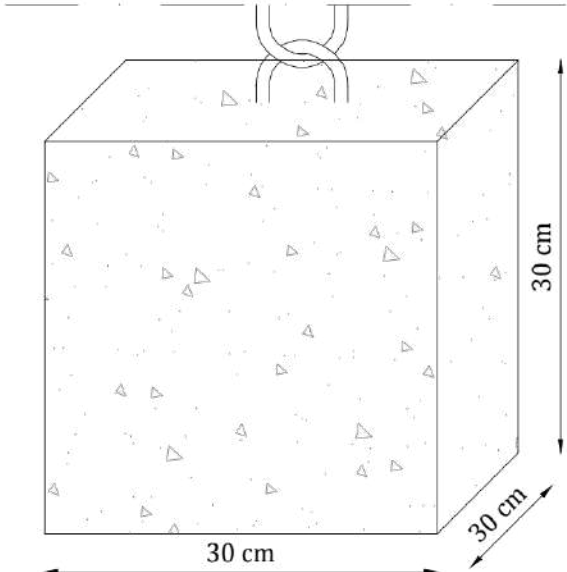

PARTICOLARE IN PIANTA DEL MANUFATTO DI PESCAGGIO IN CLS ARMATO

