

Ricostruzione di tratti della linea a 15 kV denominata CASSE n°15836 con posa di cavo interrato tra le cabine AIMAG CONT n°212459, PARCO FLUVIA n°189283 e CORRADINI n°226065 nel Comune di Campogalliano in Provincia di Modena e nel Comune di Rubiera in Provincia di Reggio Emilia.

Codice di rintracciabilità: 485560597 ODS: 125495034

Comune di Campogalliano (MO) e Rubiera (RE).

C.T.R. n° 184NO

Scala 1:25.000



PROGETTISTA
polienergie s.u.r.l.
Ing. Mattia Biondini

e-distribuzione

Grids Italia
Area Regionale Emilia Romagna
Unità Territoriale di Modena

ROBERTA FANTI
Il Responsabile

PROGETTO DEFINITIVO

LEGENDA	Linee a 15 kV	Linee ad eliche visibili a 15 kV		Sostegno		Cabine elettriche	
	Linea aerea in conduttori nudi	Cavo aereo elicord	Cavo sotterraneo	Palo	Traliccio	su palo	in muratura o prefabbricate
Esistente							
In progetto							
Da demolire							

Punti indicativi
inizio/fine tratta di linea

Punto riceettore più prossimo
all'impianto in progetto





TAVOLA 1

TAVOLA 2

TAVOLA 3

VERSO CAB.
"V.OMBROSO"
585061

CAB. "AIMAG CONT" 212459

A

COORDINATE
44.66742
10.80673

B

CAB. "AIMAG ALBONE" 701915

C

VERSO CAB "PARCO
FLUVIA" 189283

D

COORDINATE
44.66541
10.81929

E


COORDINATE
44.66288
10.81785

F

PTP "V.ALBONE" 400021

G

CAB. "CORR. CALCES." 595447
CAB. "CORRADINI" 226065

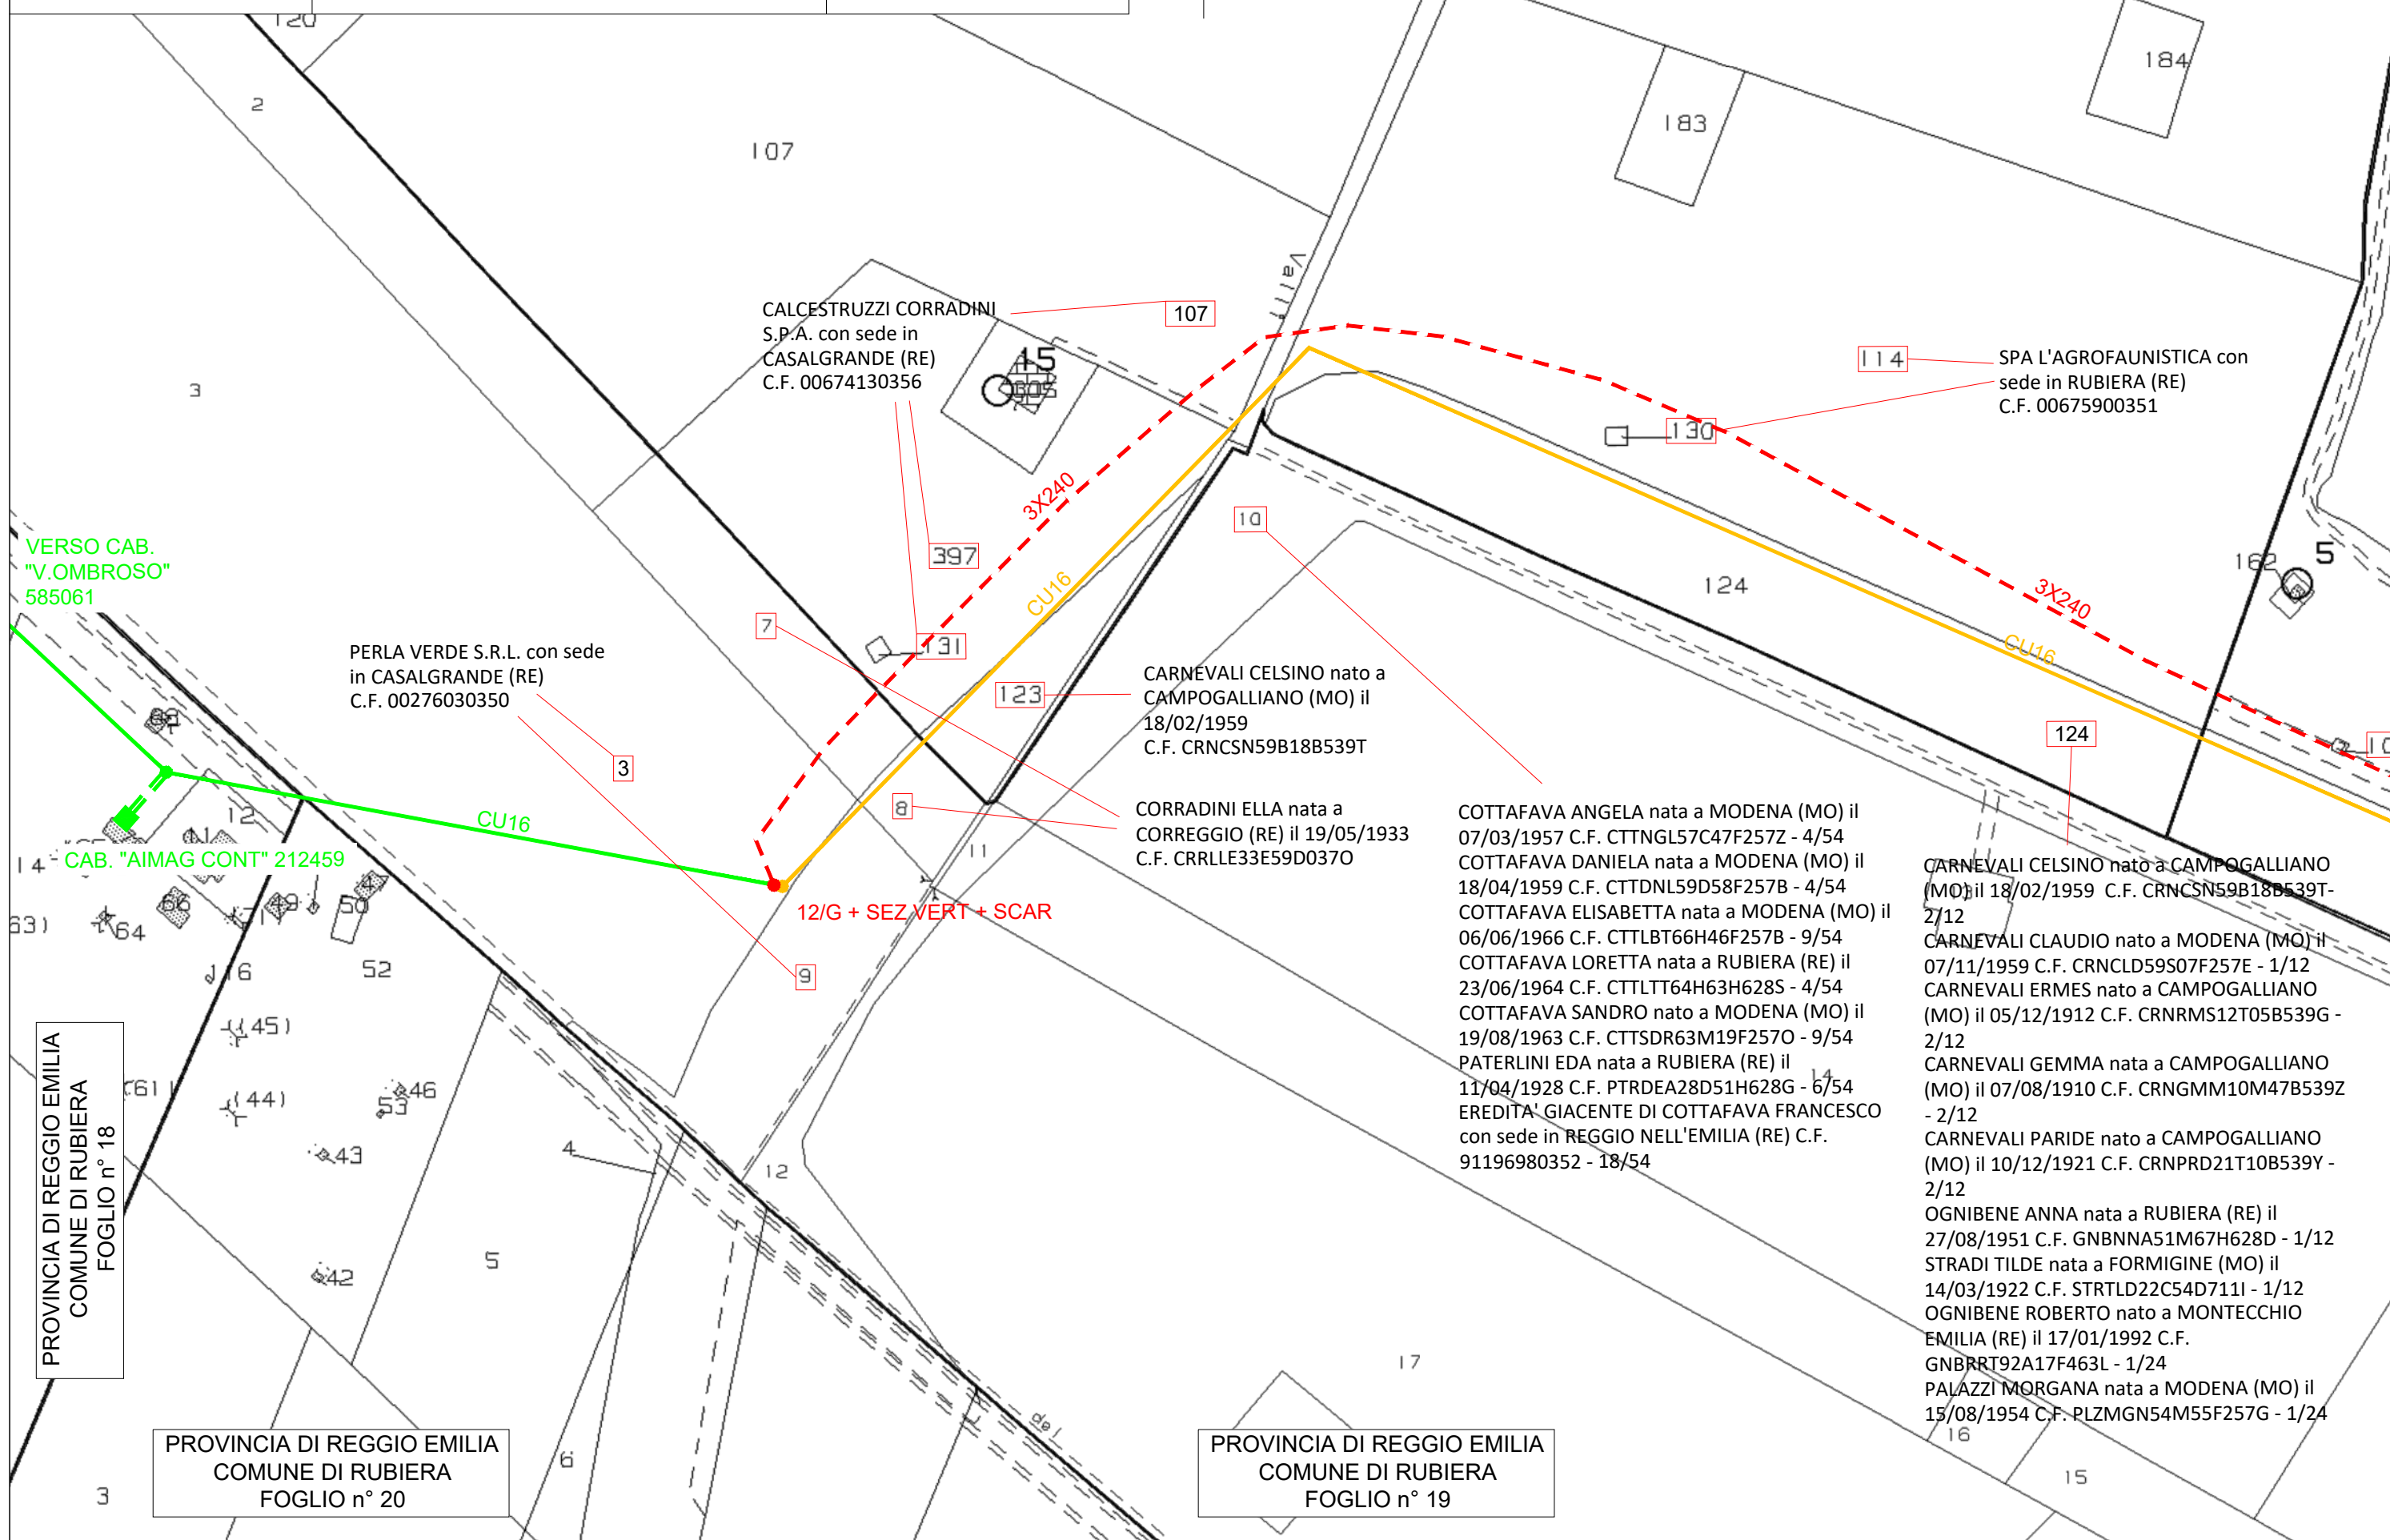



CARNEVALI CELSINO nato a CAMPOGALLIANO (MO) il 18/02/1959 C.F. CRNCSN59B18B539T - 2/12
CARNEVALI CLAUDIO nato a MODENA (MO) il 07/11/1959 C.F. CRNCLD59S07F257E - 1/12
CARNEVALI ERMES nato a CAMPOGALLIANO (MO) il 05/12/1912 C.F. CRNRMS12T05B539G - 2/12
CARNEVALI GEMMA nata a CAMPOGALLIANO (MO) il 07/08/1910 C.F. CRNGMM10M47B539Z - 2/12
CARNEVALI PARIDE nato a CAMPOGALLIANO (MO) il 10/12/1921 C.F. CRNPRD21T10B539Y - 2/12
OGNIBENE ANNA nata a RUBIERA (RE) il 27/08/1951 C.F. GNBNN51M67H628D - 1/12
STRADI TILDE nata a FORMIGINE (MO) il 14/03/1922 C.F. STRTLD22C54D711I - 1/12
OGNIBENE ROBERTO nato a MONTECCHIO EMILIA (RE) il 17/01/1992 C.F. GNBRT92A17F463L - 1/24
PALAZZI MORGANA nata a MODENA (MO) il 15/08/1954 C.F. PLZMGN54M55F257G - 1/24

SPA SCAVI con sede in
CAMPOGALLIANO (MO) C.F.
00457570364

COMUNE DI
CAMPOGALLIANO con sede in
CAMPOGALLIANO (MO) C.F.
00308030360

SPA SCAVI con sede in
CAMPOGALLIANO (MO) C.F.
00457570364

SPA SCAVI con sede in
CAMPOGALLIANO (MO) C.F.
00457570364

BERSELLI ERMINIO nato a
SASSUOLO (MO) il 16/09/1919
C.F. BRSRMN19P16I462D - 1/2
BERSELLI NINA ; DETTA ANNA
nata a SASSUOLO (MO) il
26/08/1913 C.F.
BRSNNI13M66I462K - 1/2

CAB. "AIMAG ALBONE" 701915

ENTE DI GESTIONE PER I
PARCHI E LA BIODIVERSITA'
EMILIA CENTRALE con sede in
MODENA (MO) C.F.
94164020367

TRALICCIO
ESISTENTE

VERSO CAB "PARCO
FLUVIA" 189283



PROVINCIA DI REGGIO EMILIA
COMUNE DI RUBIERA
FOGLIO n° 19

COTTAFAVA ANGELA nata a MODENA (MO) il
07/03/1957 C.F. CTTNGL57C47F257Z - 4/54
COTTAFAVA DANIELA nata a MODENA (MO) il
18/04/1959 C.F. CTTDNL59D58F257B - 4/54
COTTAFAVA ELISABETTA nata a MODENA (MO) il
06/06/1966 C.F. CTTLBT66H46F257B - 9/54
COTTAFAVA LORETTA nata a RUBIERA (RE) il
23/06/1964 C.F. CTTLT64H63H628S - 4/54
COTTAFAVA SANDRO nato a MODENA (MO) il
19/08/1963 C.F. CTTSDR63M19F257O - 9/54
PATERLINI EDA nata a RUBIERA (RE) il
11/04/1928 C.F. PTRDEA28D51H628G - 6/54
EREDITA' GIACENTE DI COTTAFAVA FRANCESCO
con sede in REGGIO NELL'EMILIA (RE) C.F.
91196980352 - 18/54

SRL CEAG CALCESTRUZZI ED AFFINI con sede in
VILLA MINOZZO (RE) C.F. 00129630356

16/G/24 AMARRO +
SEZ VERT + SEZ PTP

PTP "V. ALBONE" 400021

14/G/24 AMARRO

CAB. "CORR. CALCES." 595447

CAB. "CORRADINI" 226065

PROVINCIA DI MODENA
COMUNE DI CAMPOGALLIANO
FOGLIO n° 35