

Tav 03

evo Architettonico
Pianta livello -1
Pianta livello 0

Lavori per il miglioramento della fruibilità turistica
CUP: D38E25000250005

Progetto di fattibilità tecnico economica Manutenzione Straordinaria per messa in sicurezza Castello di Borzano

Paesaggio naturale e seminaturale protetto collina reggiana - Terre di Matilde
Sito rete Natura 2000 IT4030017-ZSC-ZPS - Ca' del Vento, Ca' del Lupo, Gessi di Borzano
Core area CS2 "Bassa collina reggiana" del sito "Carsismo e grotte dell'appennino settentrionale", Iscritto al patrimonio mondiale Unesco

committente:
Ente di gestione per i parchi
e le Biodiversità Emilia Centrale

rup:
Gabriele Mordini

con il contributo di:
Comune di Albinea

progettista - coordinatore:
arch. Walter Baricchi

in collaborazione con:
arch. Giuliano Cervi
arch. Enrico Franzoni
ing. Alex Iemmi

AR	DATA	DESCRIZIONE	SCALA	ELABORAZIONE
A				
B				
C				
D				
E				
F				
G				


A TERMINE DI LEGGE E' VIETATO RIPRODURRE E COMUNICARE A TERZI IL CONTENUTO DEL PRESENTE ELABORATO. SI RICONOSCONO AUTORIZZATI SOLO GLI ELABORATI CON TIMBRO E FIRMA IN ORIGINALE DEL RESPONSABILE DEL PROGETTO. IL PRESENTE PROGETTO E' DI PROPRIETA' ESCLUSIVA DEL PRANZONI STUDIO PIAZZA CAVICCHIONI, 5 ALBINEA.

Maggio 2026





RESPONSABILE DEL PROGETTO
ARCH. WALTER BARSOCHI

Stato di Fatto - Pianta Livello -1 - 1:50

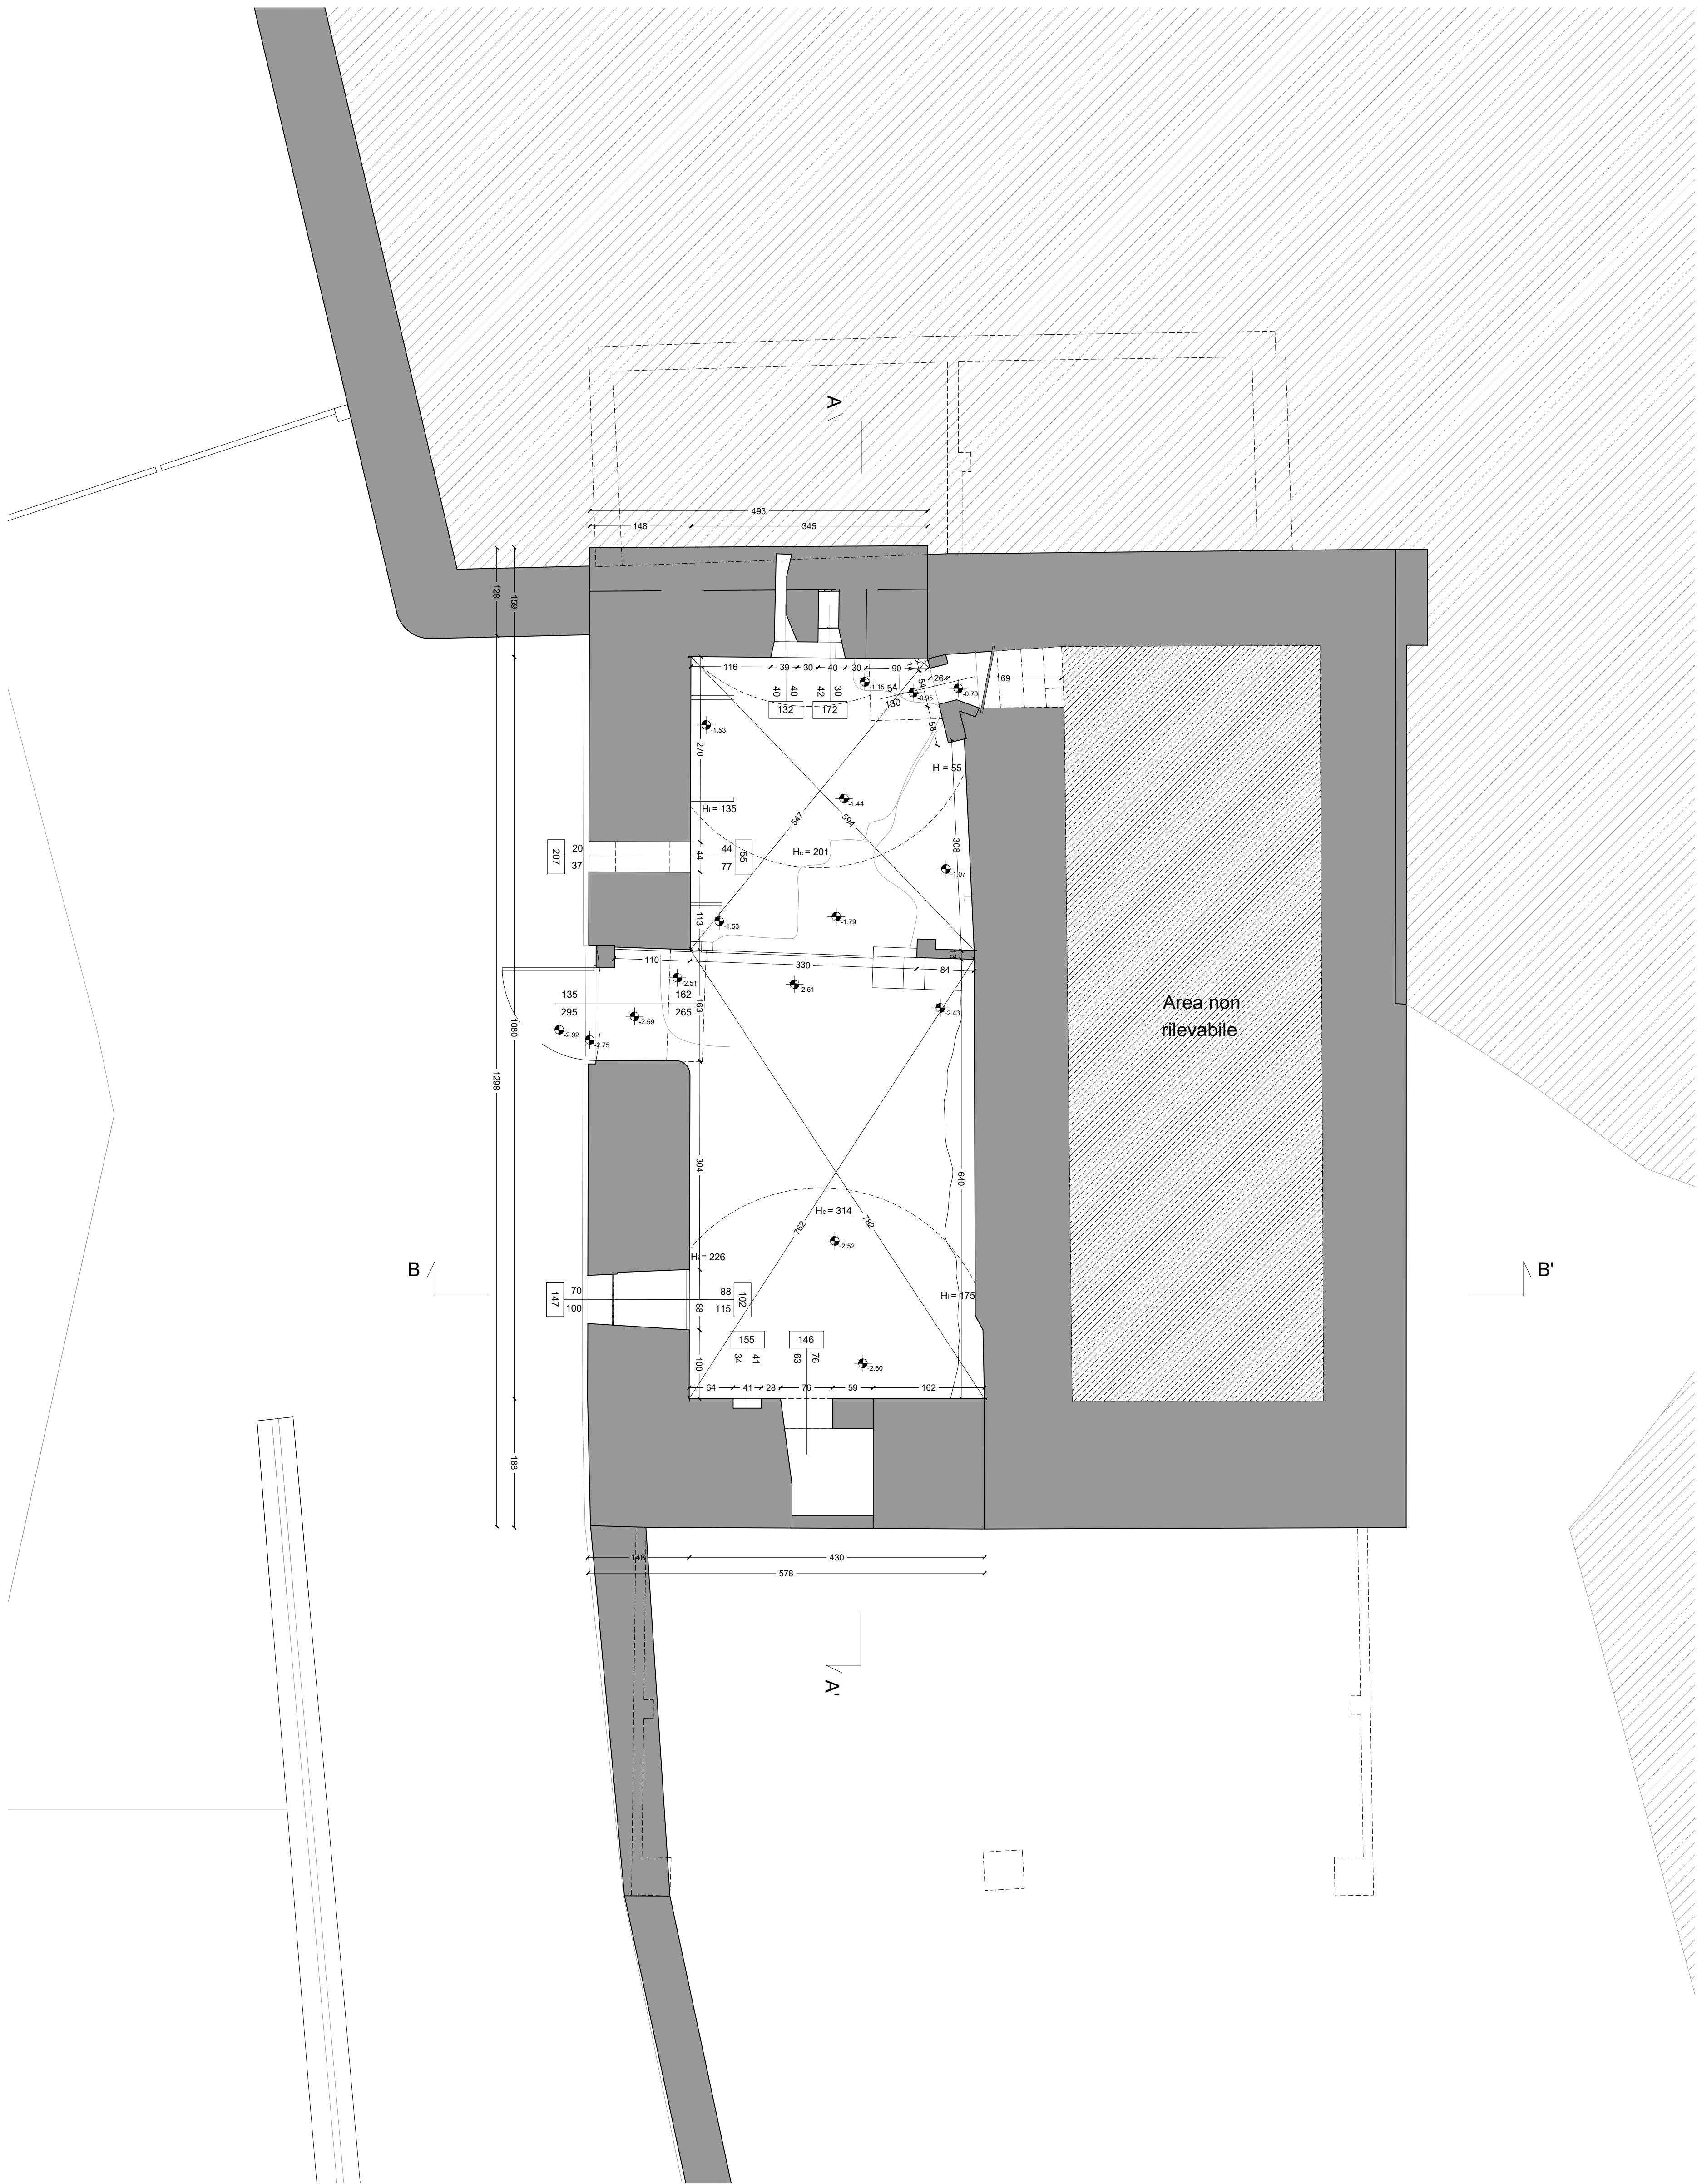

Stato di Fatto - Pianta Livello 0 - 1:50

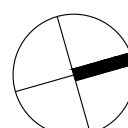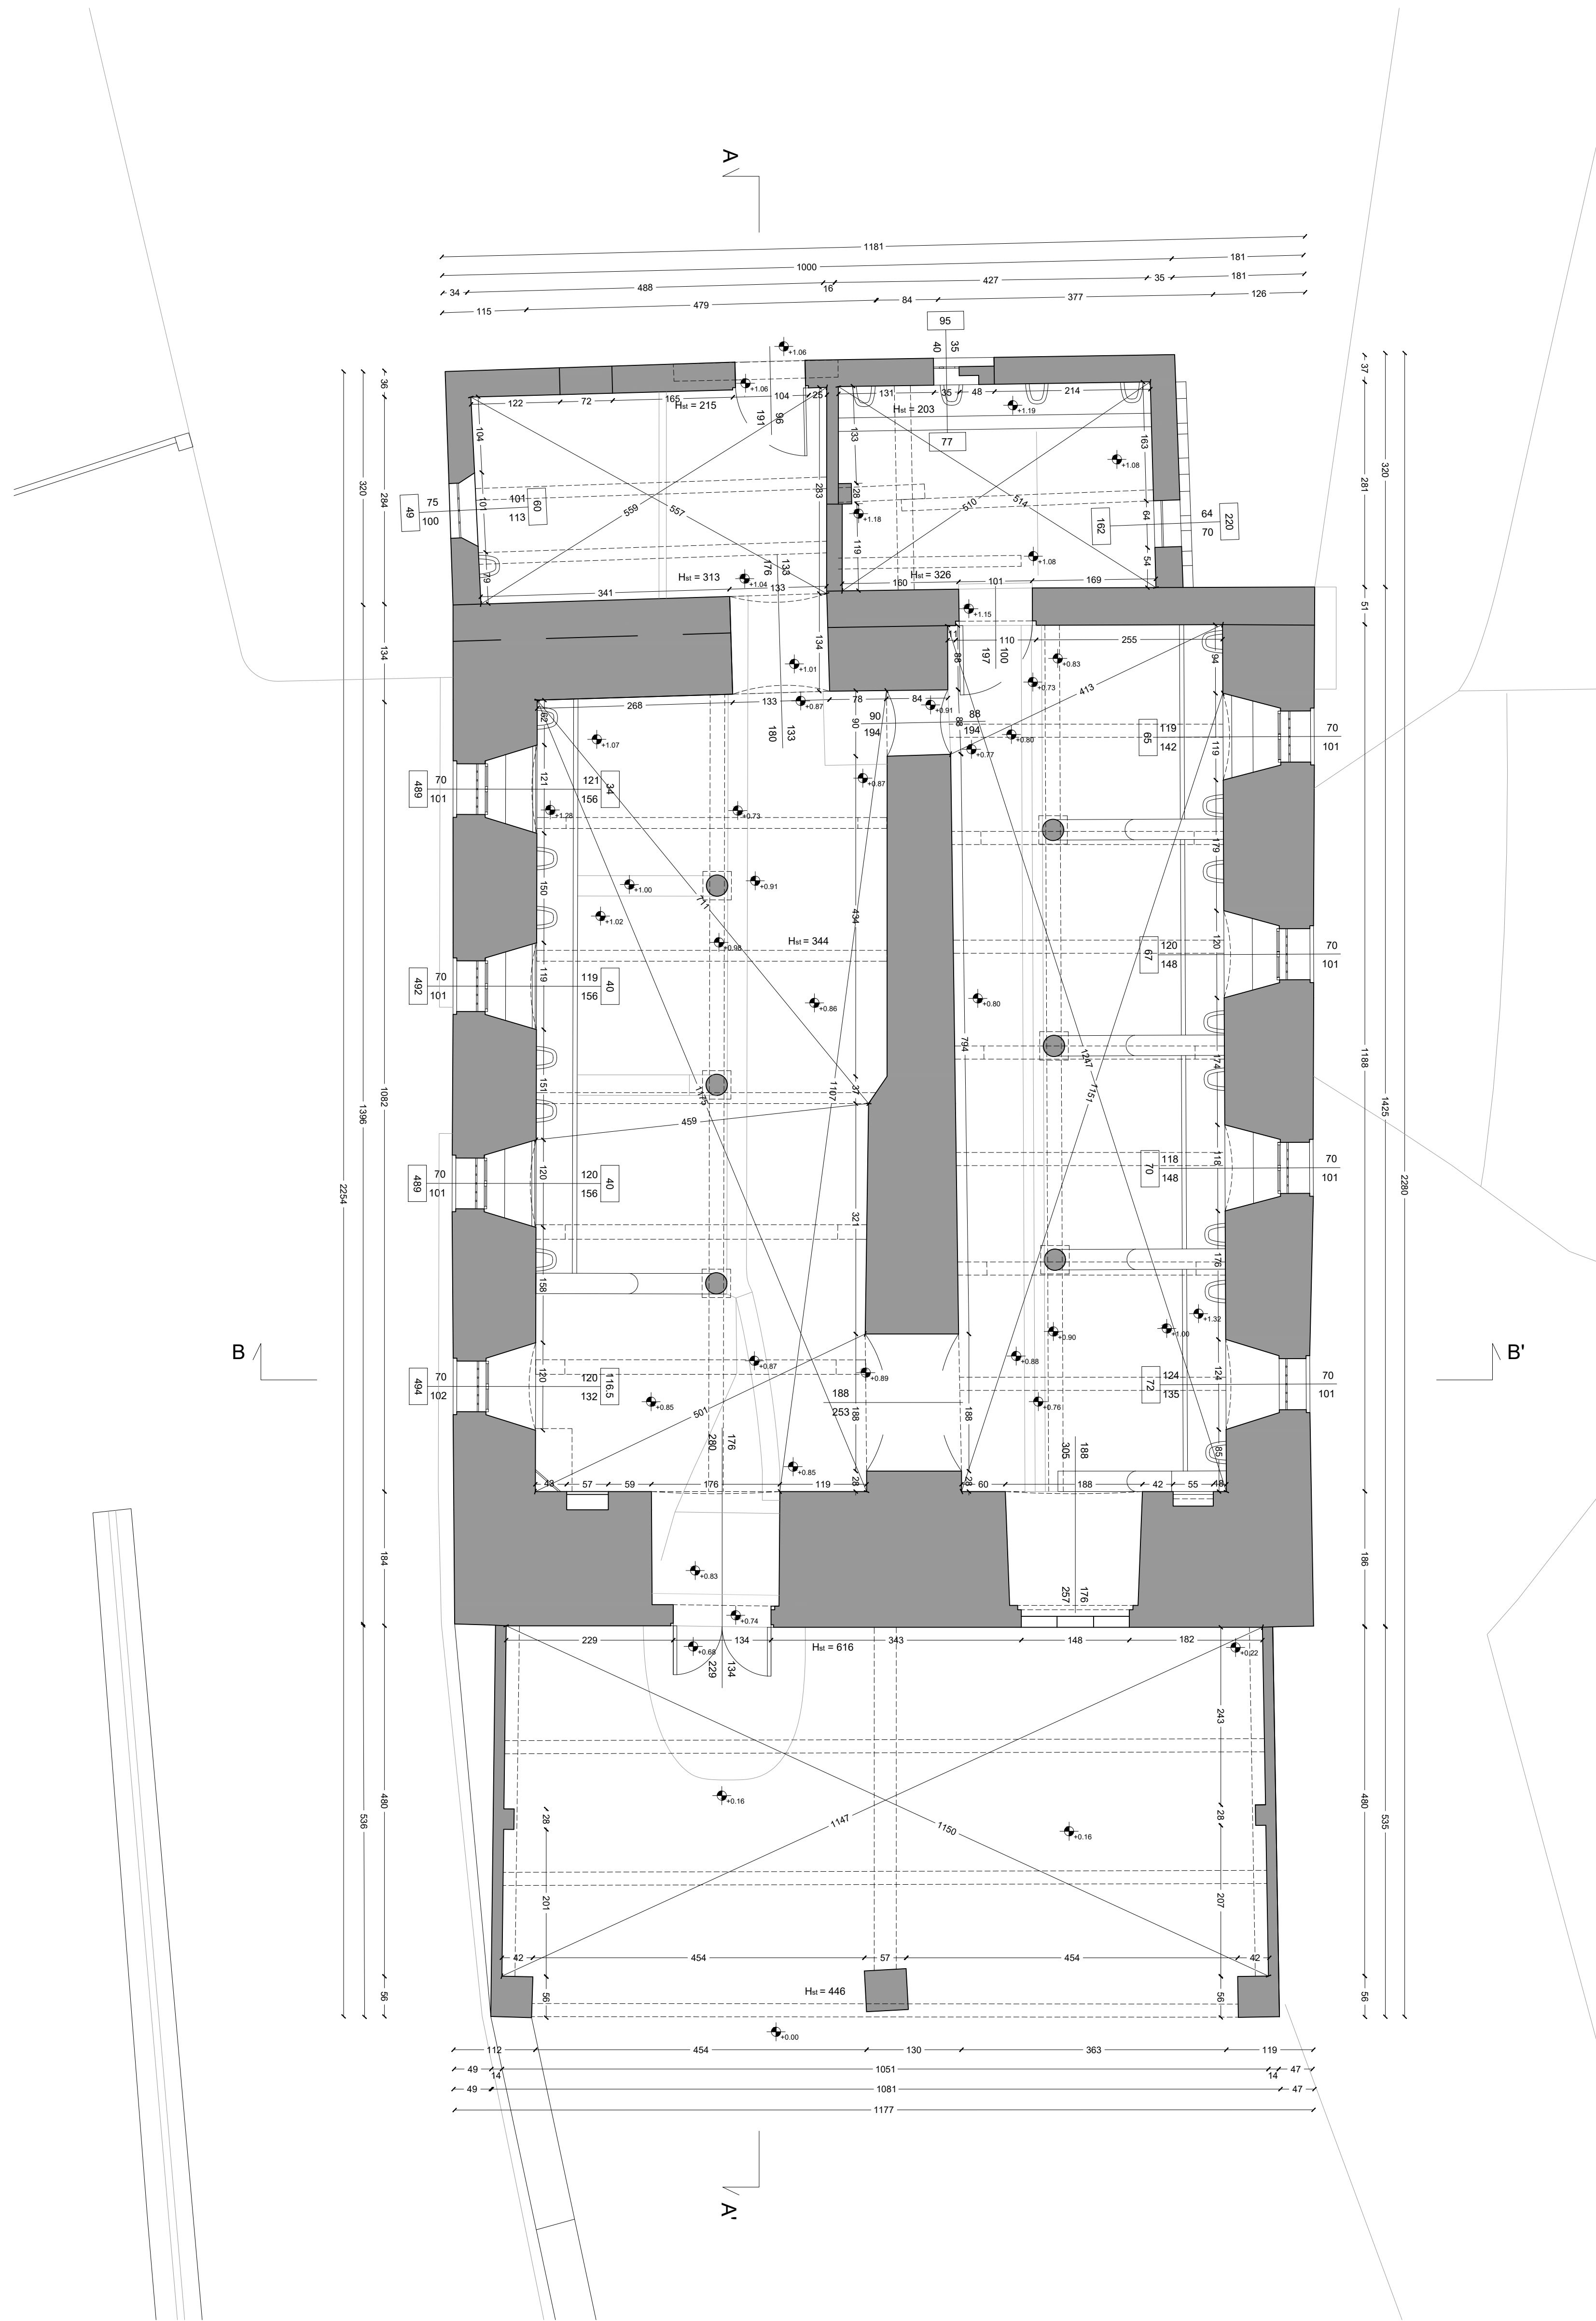

A horizontal number line with arrows at both ends. It is labeled with the values 0, 100, 200, 300, 400, and 500cm.