

Provincia di Reggio Emilia  
**Comune di Albinea (RE)**

Lavori per il miglioramento della fruibilità turistica  
CUP: D38E25000250006

**Progetto di fattibilità tecnico economica  
Manutenzione Straordinaria per messa  
in sicurezza Castello di Borzano**

Paesaggio naturale e seminaturale protetto collina reggiana - Terre di Matilde  
Sito rete Natura 2000 IT4030017-ZSC-ZPS - Ca' del Vento, Ca' del Lupo, Gessi di Borzano  
Core area CS2 "Bassa collina reggiana" del sito "Carsismo e grotte dell'appennino emiliano". Iscritto al patrimonio mondiale Unesco.

**committente:**  
Ente di gestione per i parchi  
e le Biodiversità Emilia Centrale

**rup:**  
Gabriele Mordini

**con il contributo di:**  
Comune di Albinea

**progettista - coordinatore:**  
arch. Walter Baricchi


**in collaborazione con:**  
arch. Giuliano Cervi  
arch. Enrico Franzoni  
ing. Alex Iemmi

| AR | DATA | DESCRIZIONE | SCALA | ELABORAZIONE |
|----|------|-------------|-------|--------------|
| A  |      |             |       |              |
| B  |      |             |       |              |
| C  |      |             |       |              |
| D  |      |             |       |              |
| E  |      |             |       |              |
| F  |      |             |       |              |
| G  |      |             |       |              |


A TERMINE DI LEGGE È VIETATO RIPRODURRE E COMUNICARE A TERZO IL CONTENUTO DEL PRESENTE ELABORATO. SI RICONOSCONO AUTORIZZATI SOLO GLI ELABORATI CON TIMBRE E FIRMA IN ORIGINALE DEL RESPONSABILE DEL PROGETTO. IL PRESENTE PROGETTO È DI PROPRIETÀ ESCLUSIVA DEL FRANZONI STUDIO PIAZZA CAVICCHIONE, 5 ALBINEA.




RESPONSABILE DEL PROGETTO  
ADOLFO MANTOVANO

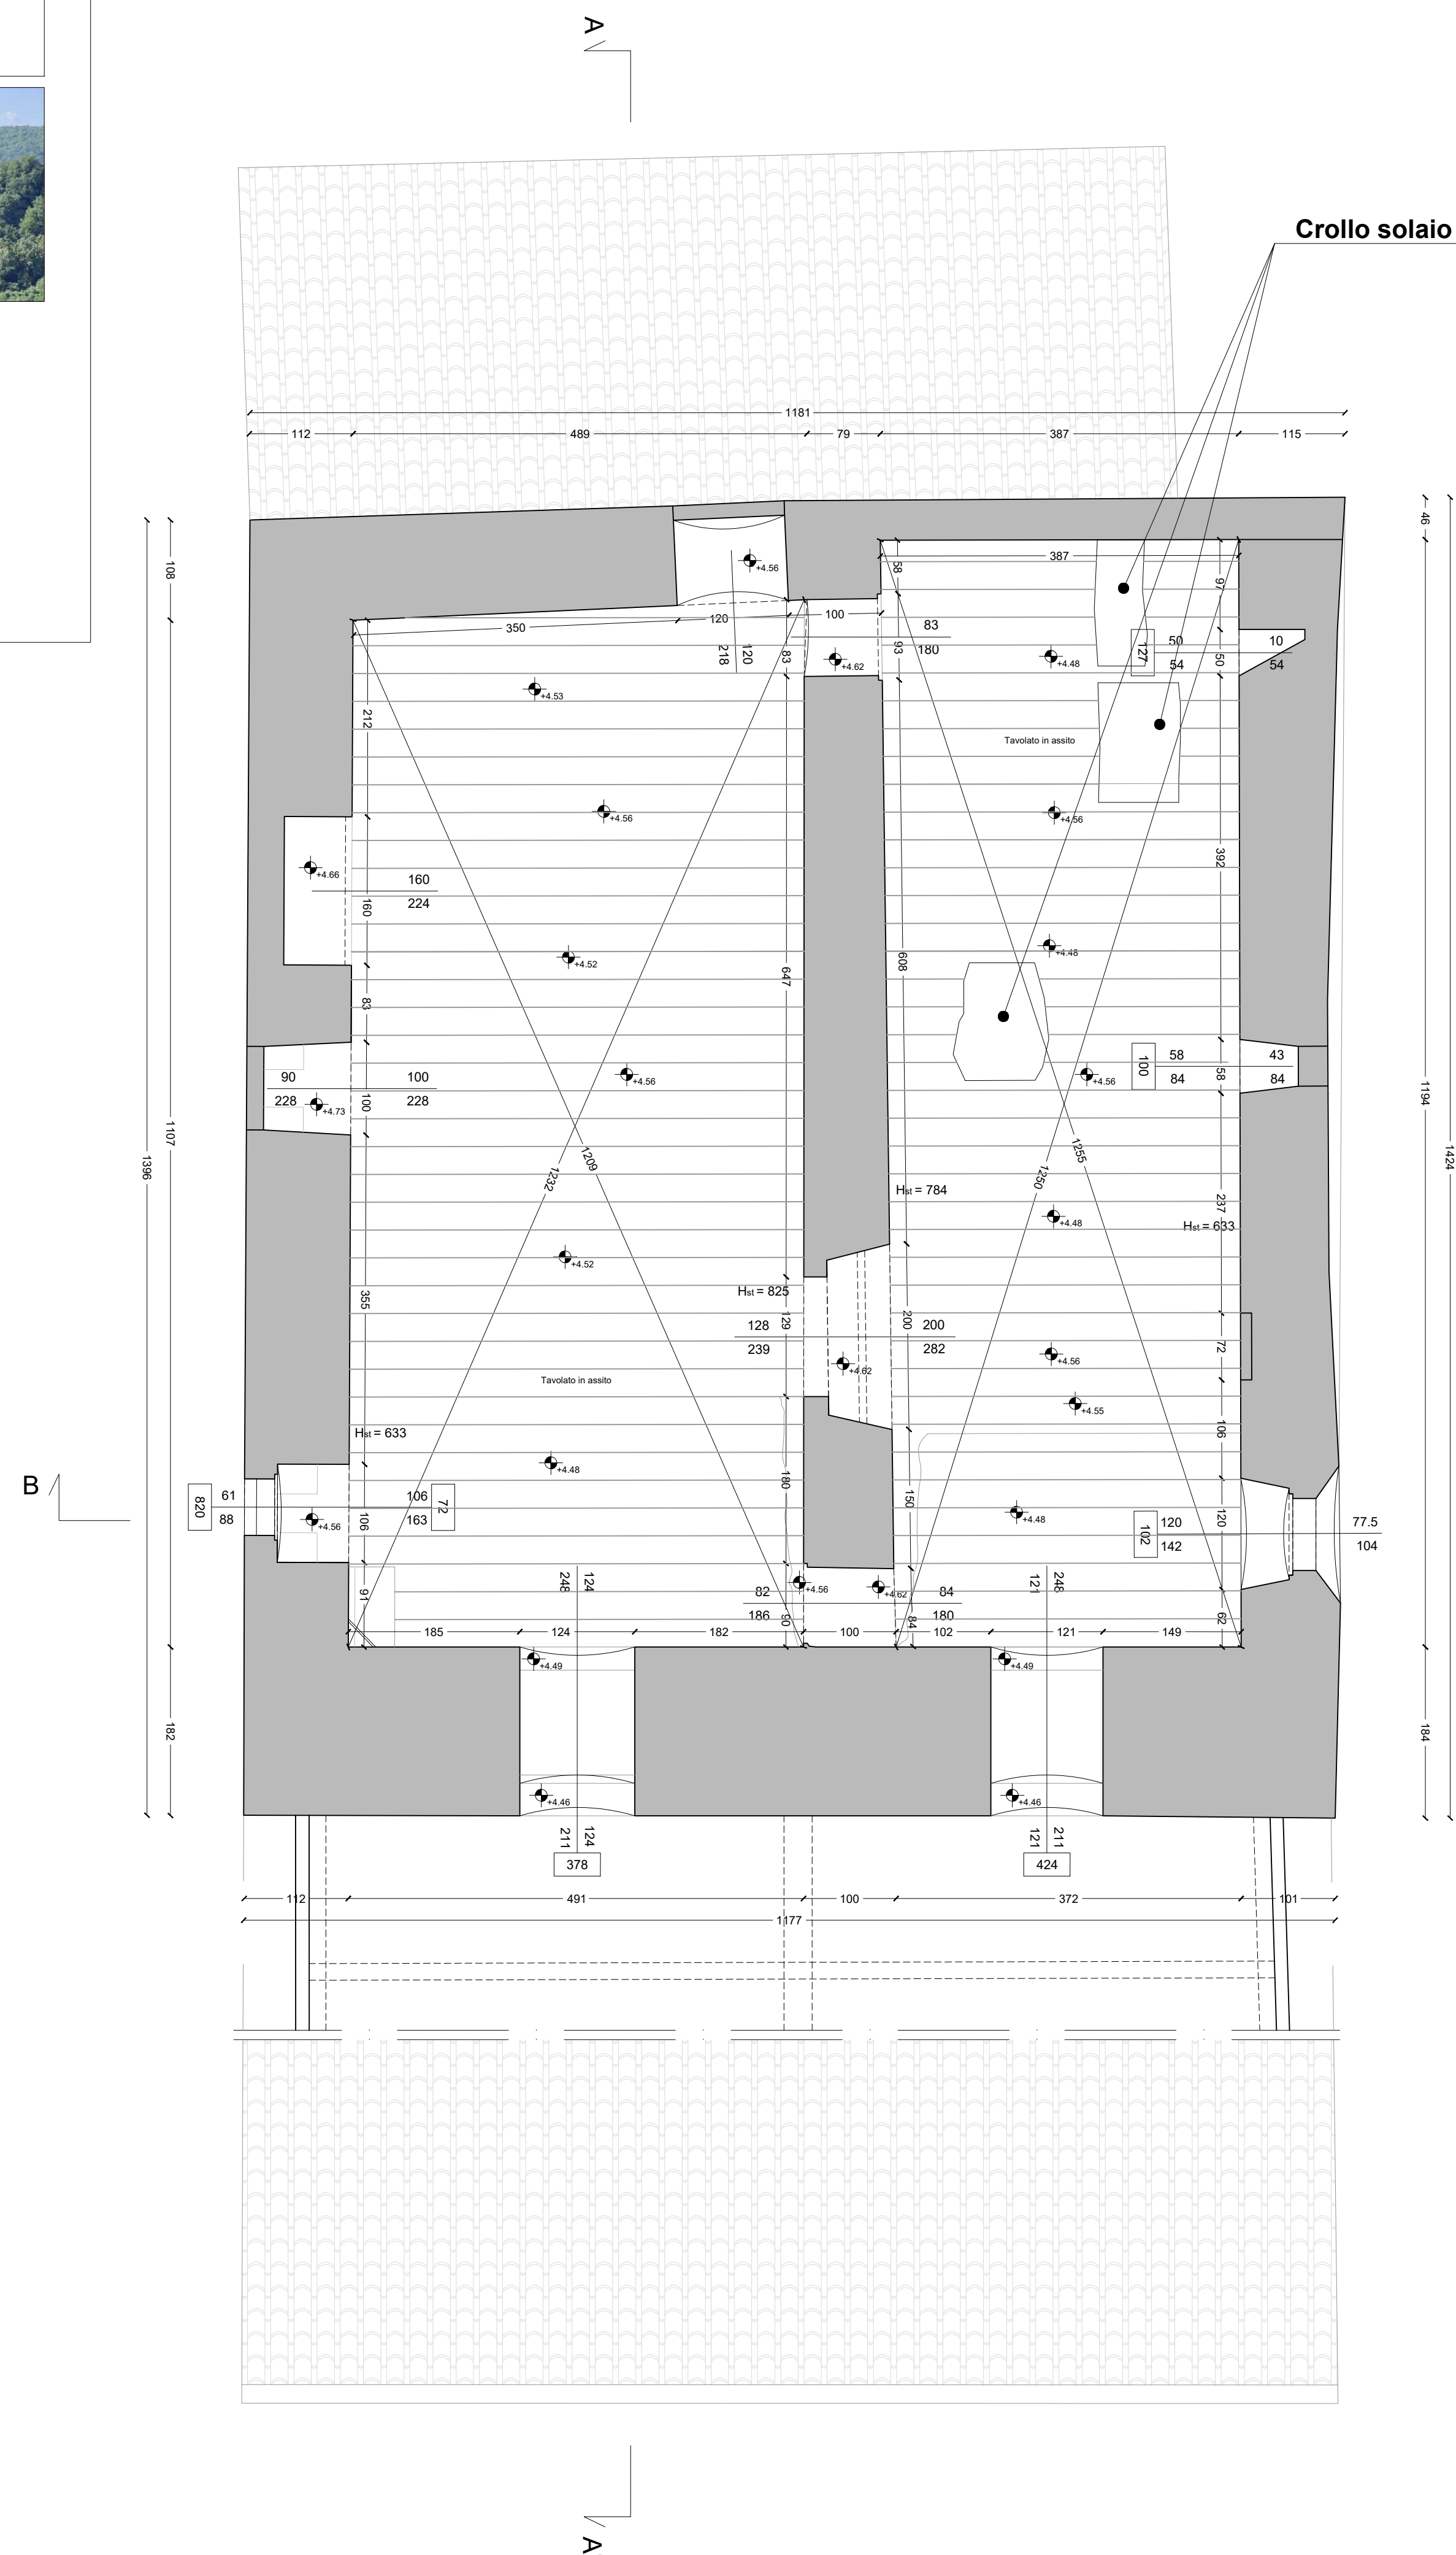


**Stato di Fatto - Pianta Livello 1 - 1:50**

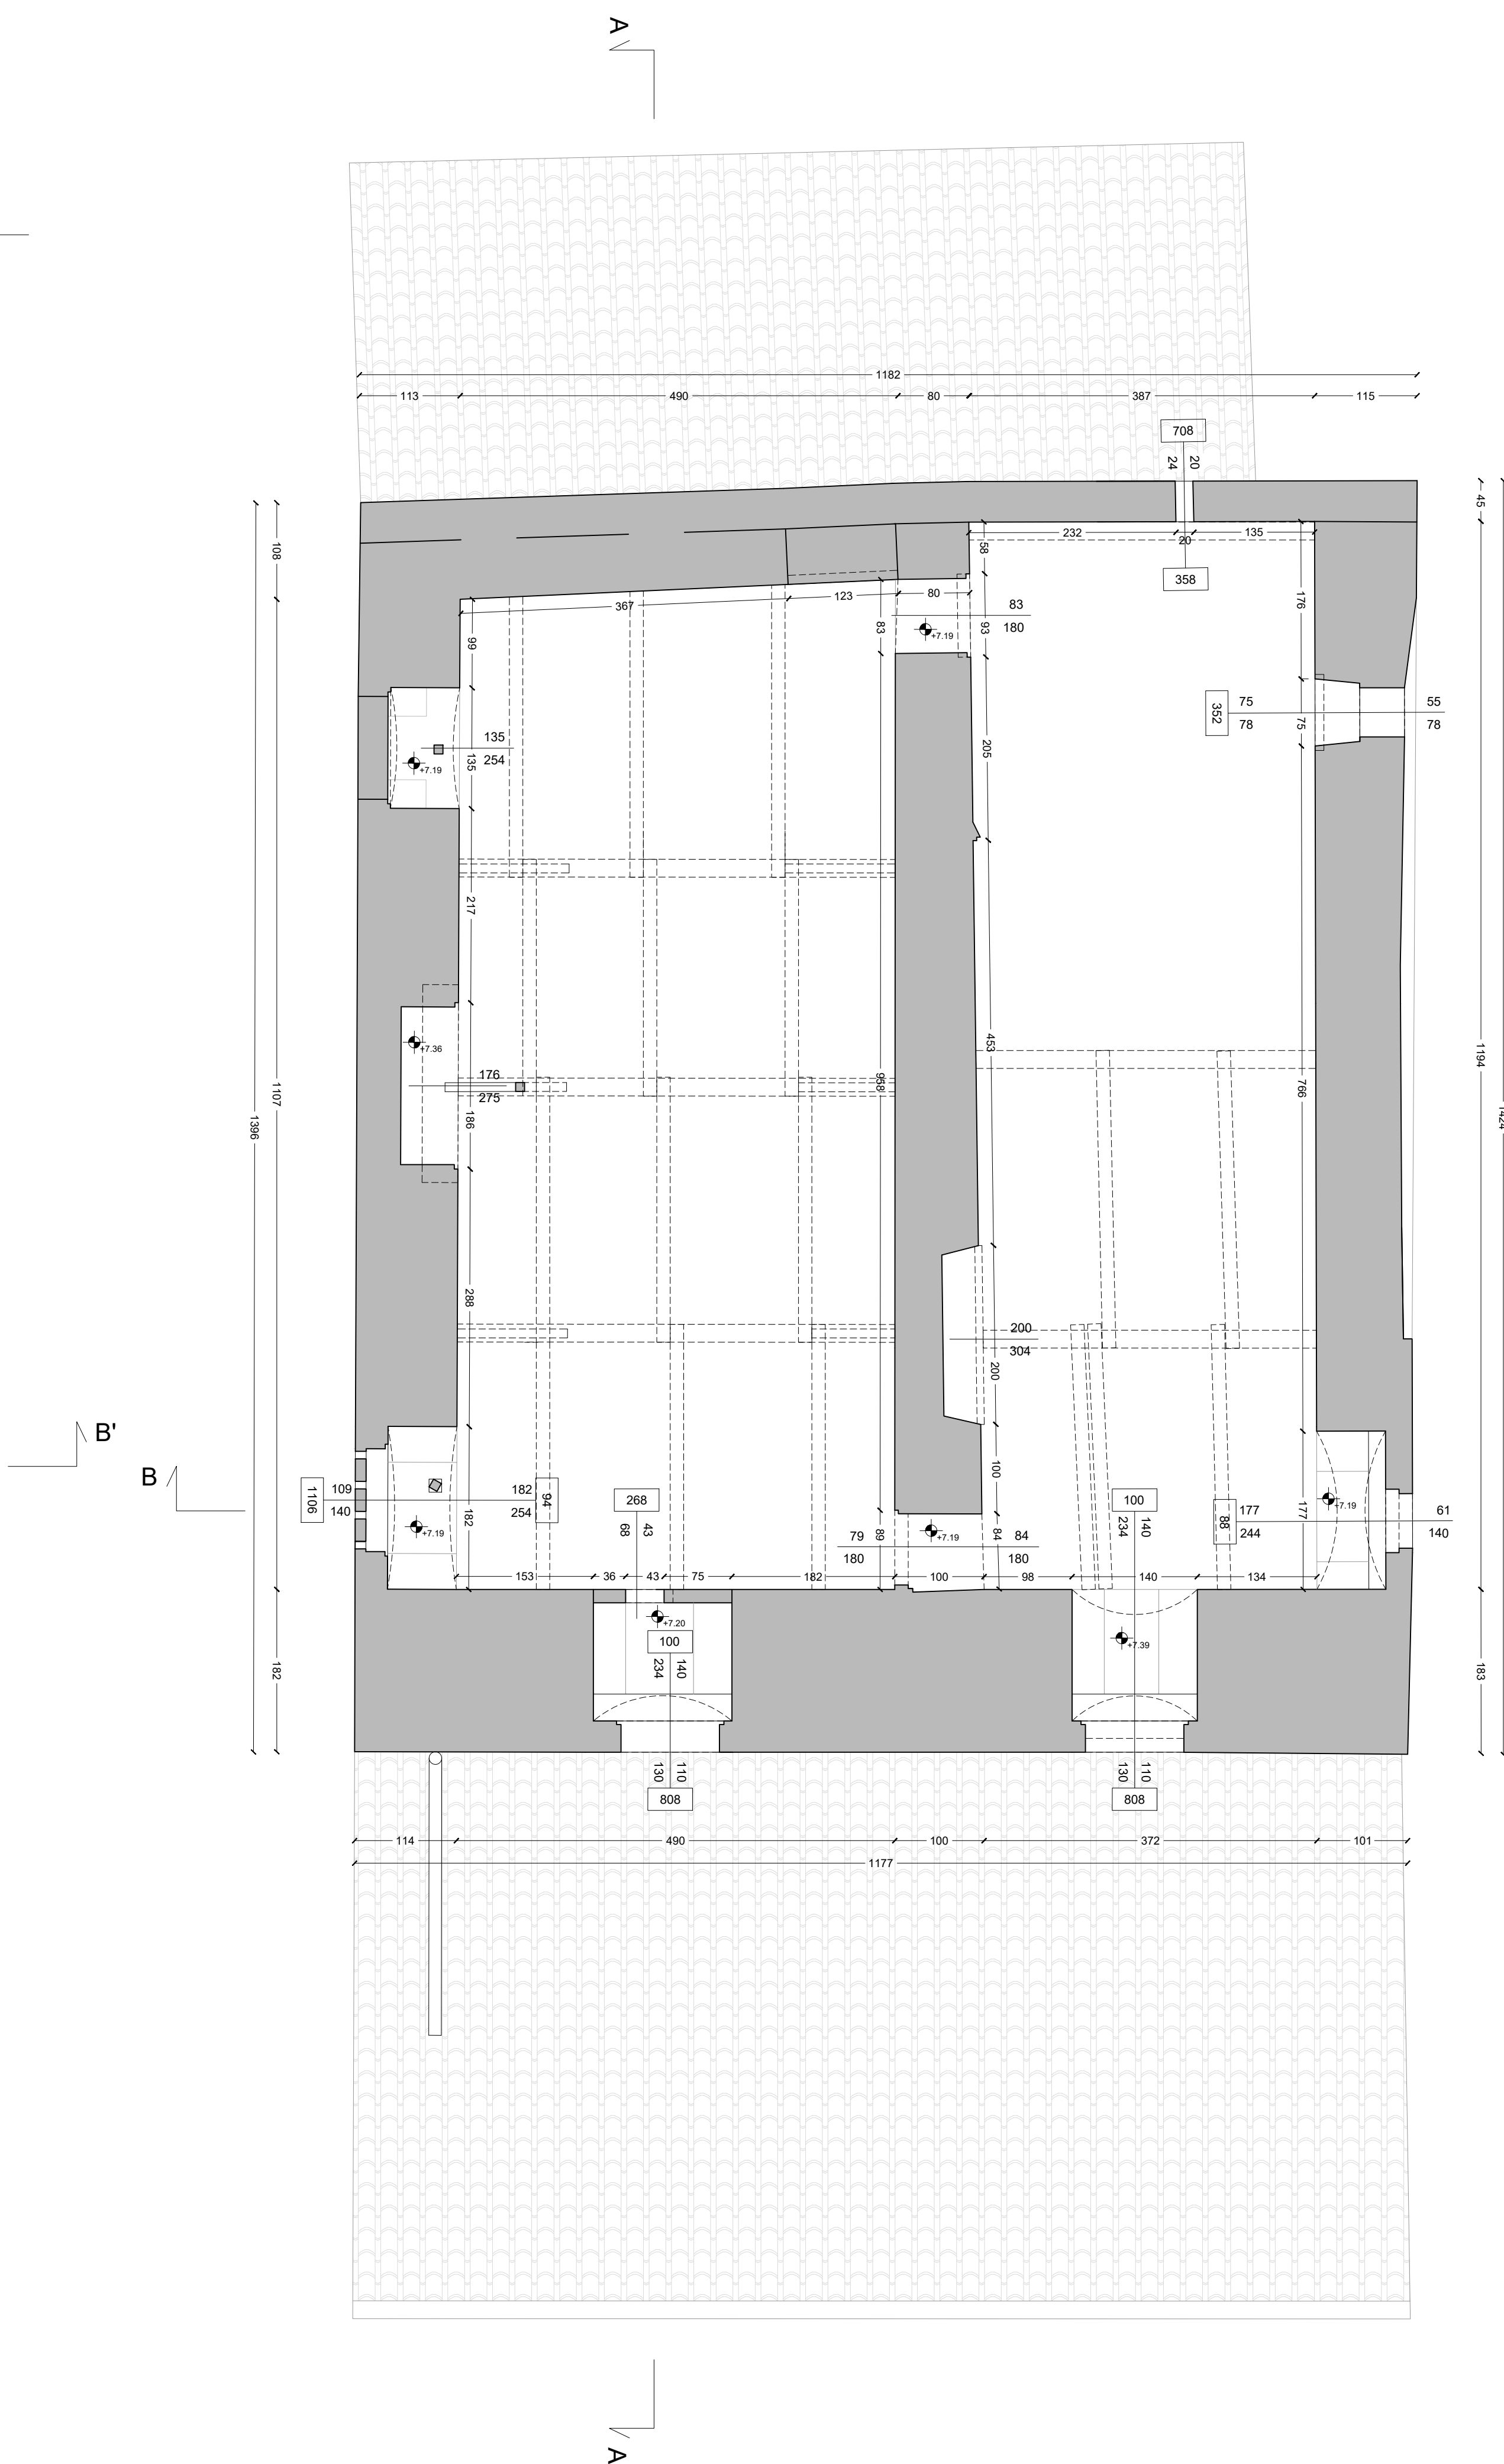

**Stato di Fatto - Pianta Livello 2 - 1:50**

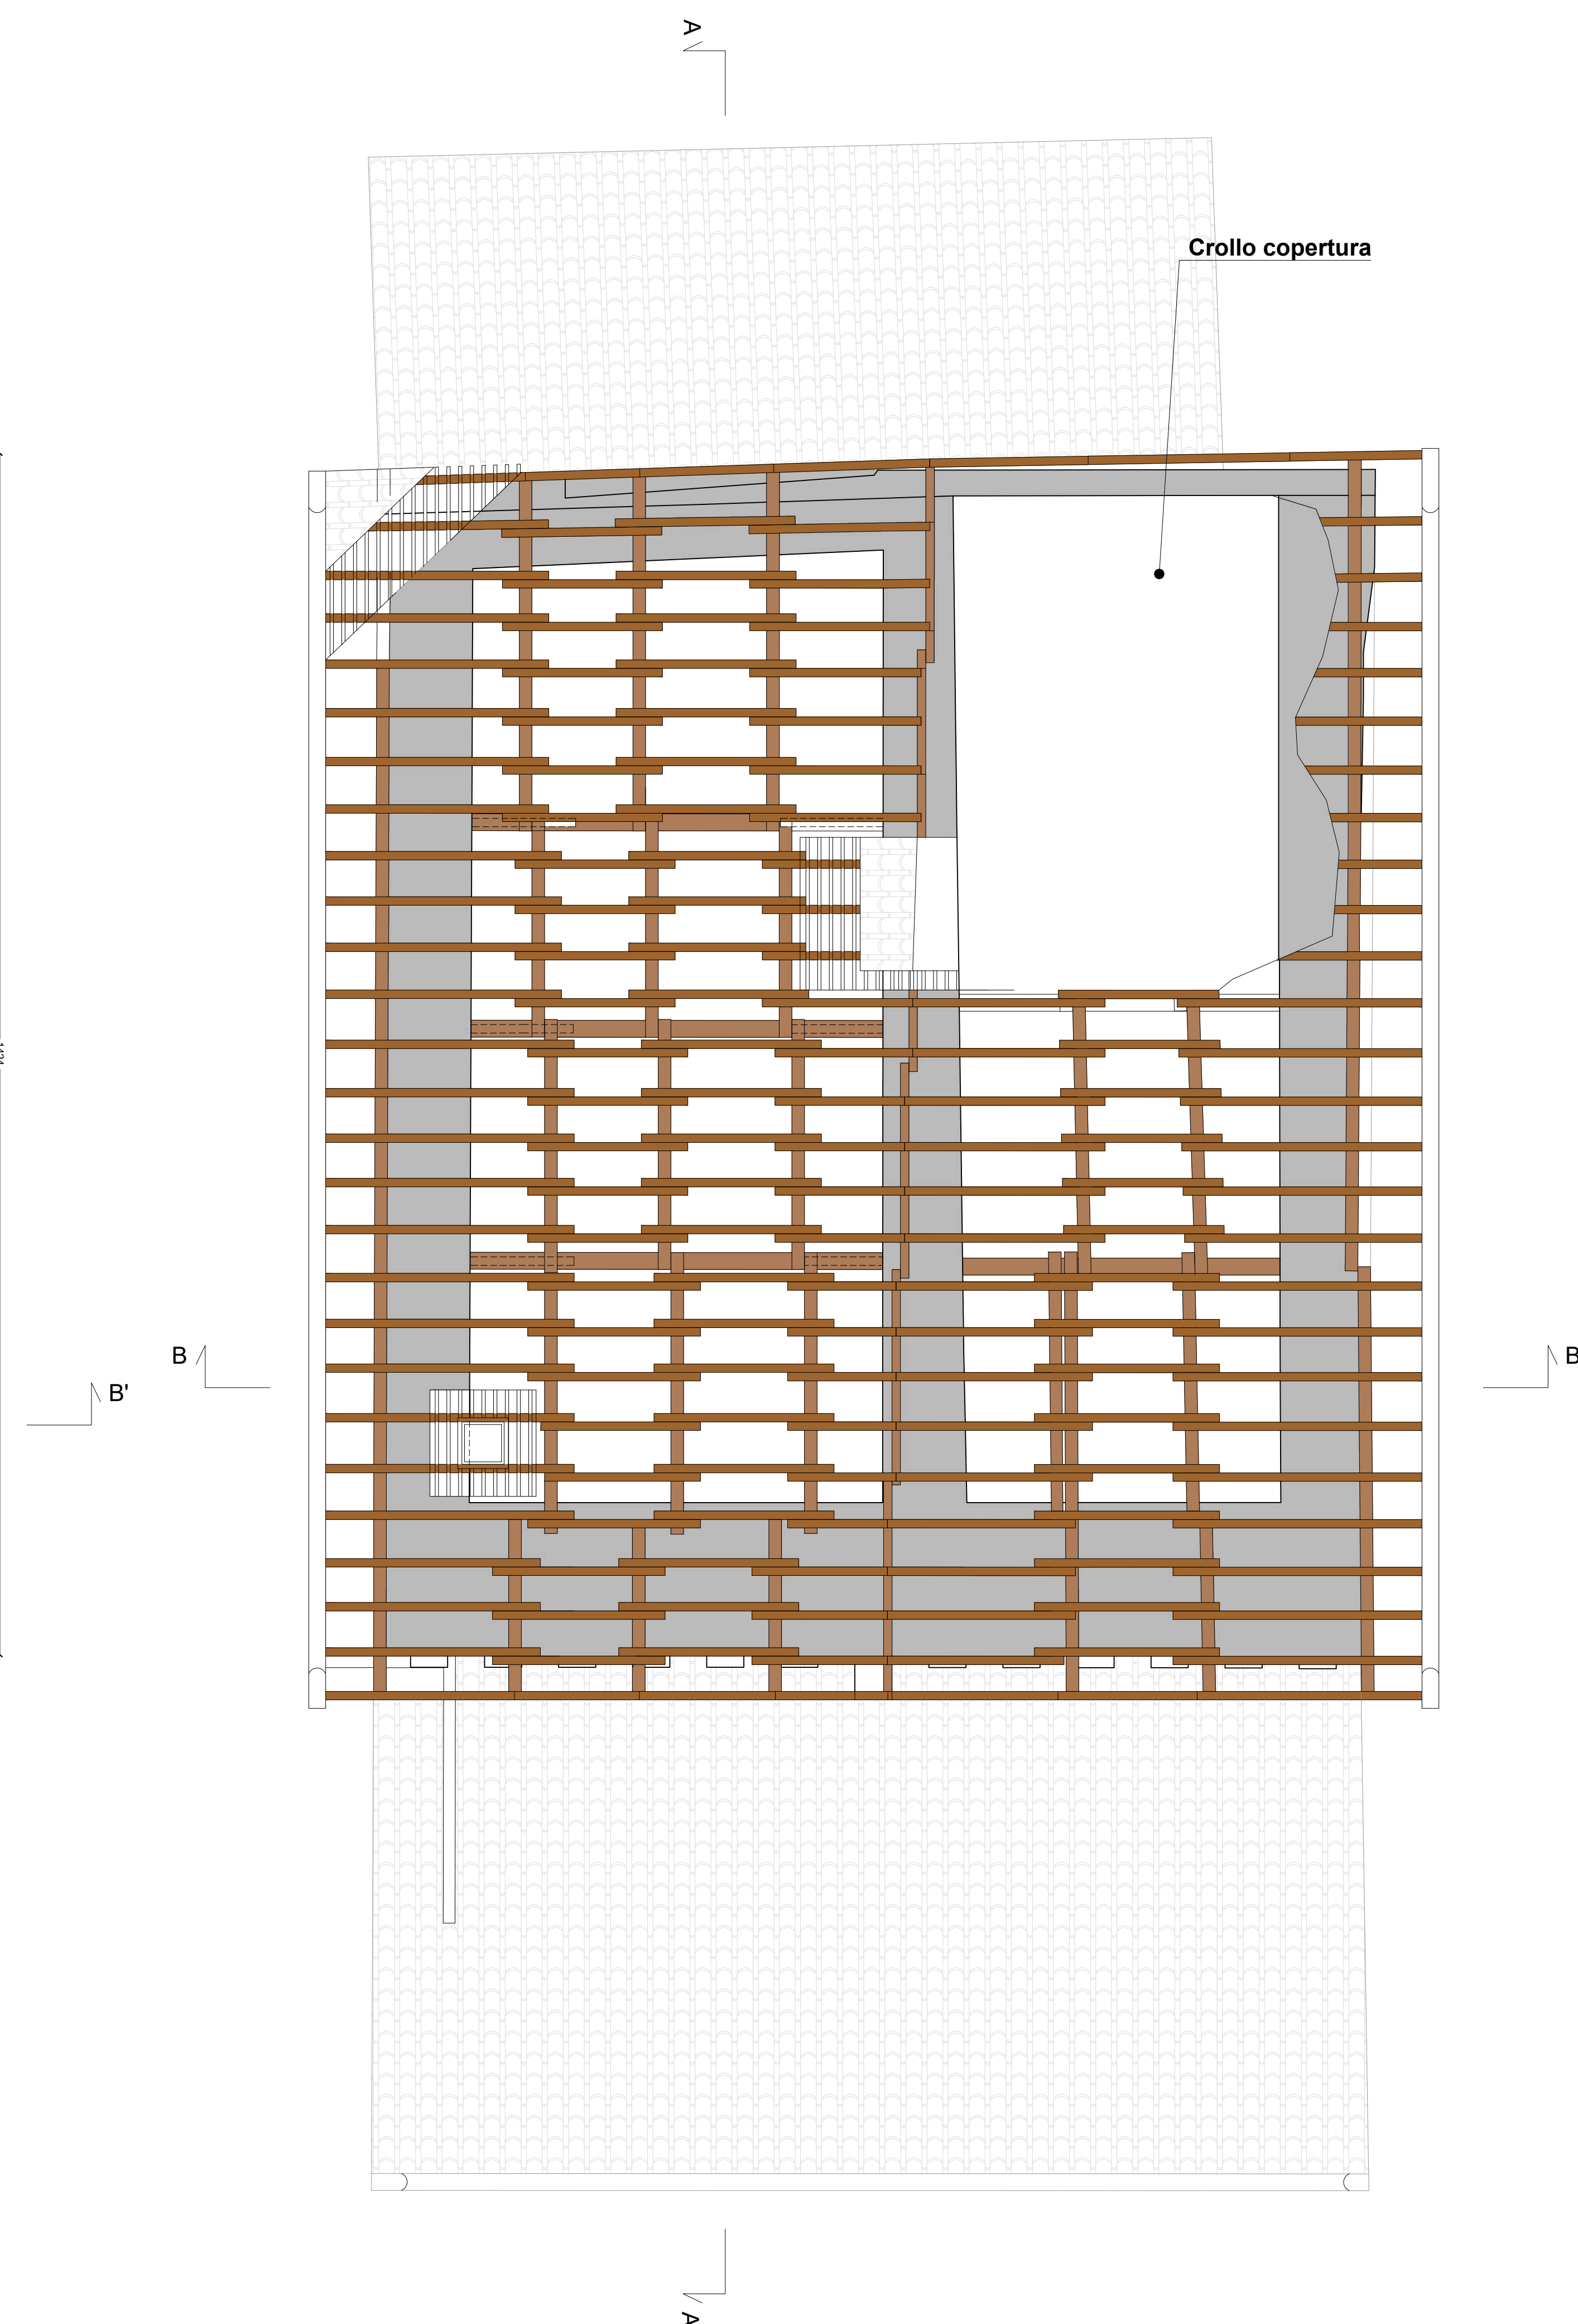

**Stato di Fatto - Pianta Livello Copertura - 1:50**

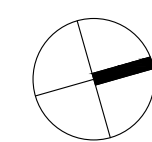

A scale bar with alternating black and white segments, marked from 0 to 500 cm in increments of 100 cm.