


MATERIALS

PATOLOGIE DI DEGRADO


- N.B. 1: Il paramento murario originario, in pietra e laterizio, presenta patologie diffuse quali:
- erosione dei giunti di malta;
 - erosione del laterizio;
 - scagliatura ed esfoliazione della pietra;
 - mancanza di materiale (laterizio e pietra);
 - vegetazione infestante sulle mura in pietra



Prospetto Sud - Materico Patologico - Scala 1:50

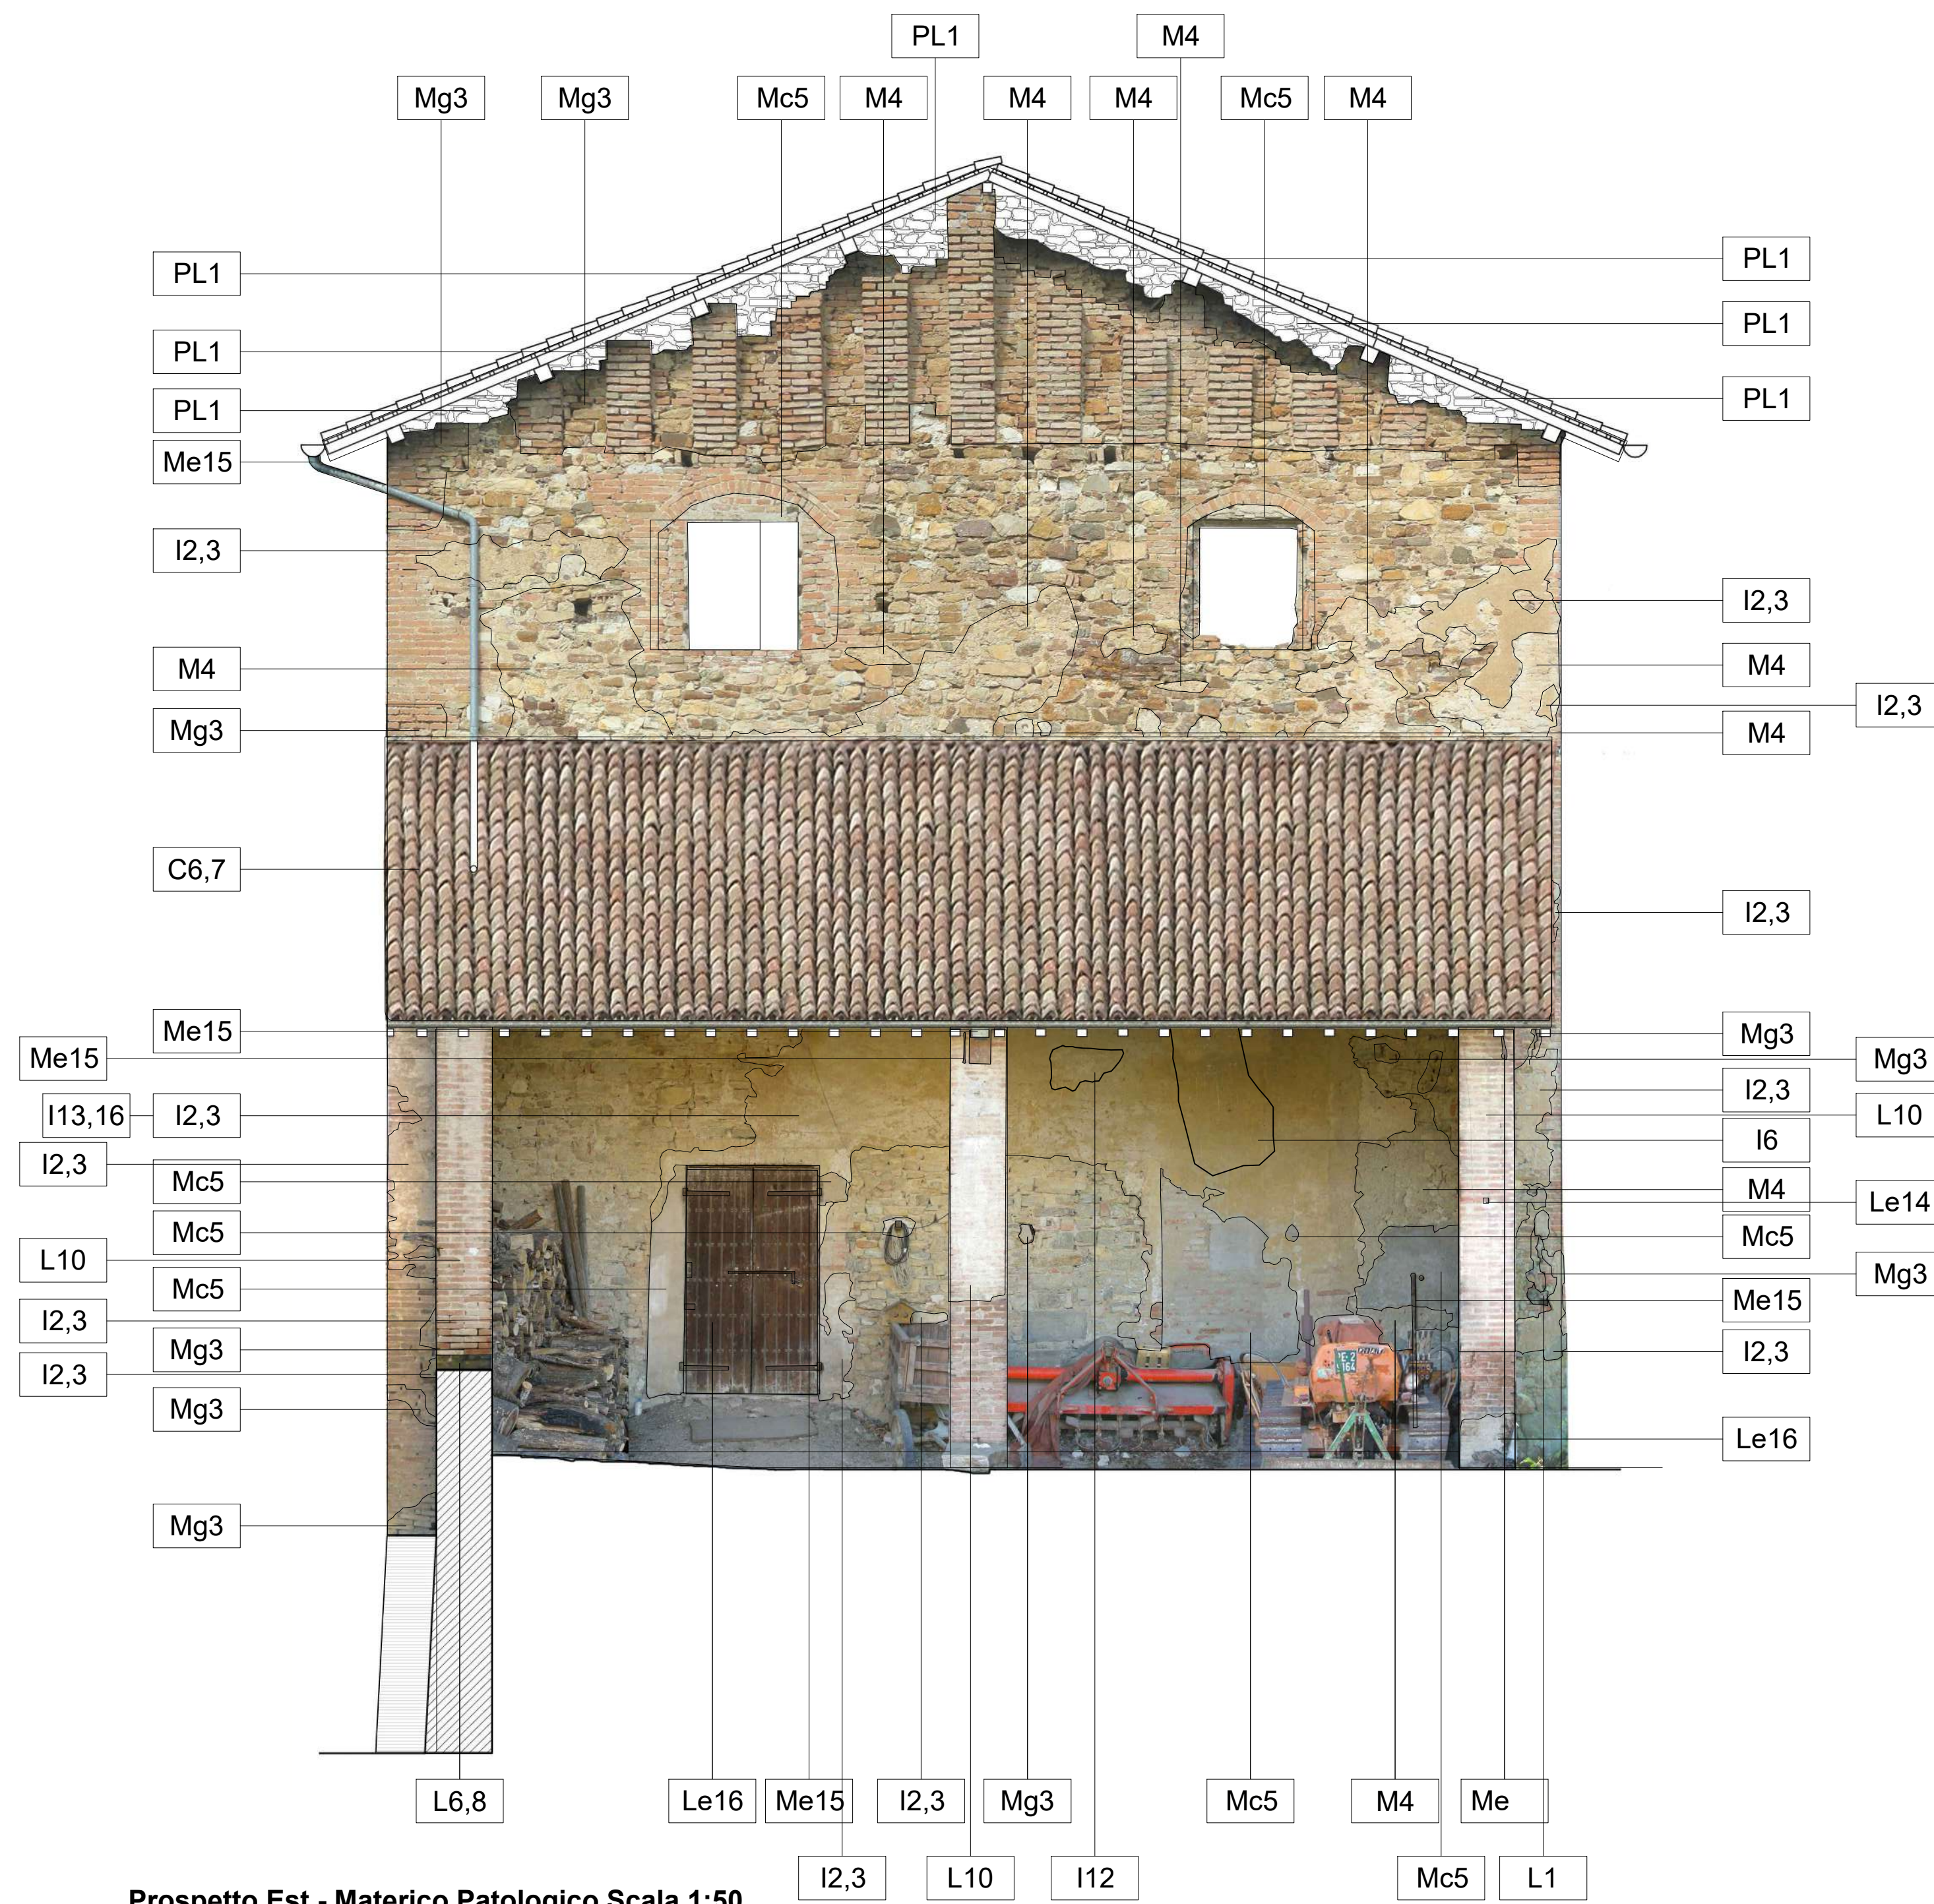

Prospetto Est - Materico Patologico Scala 1:50

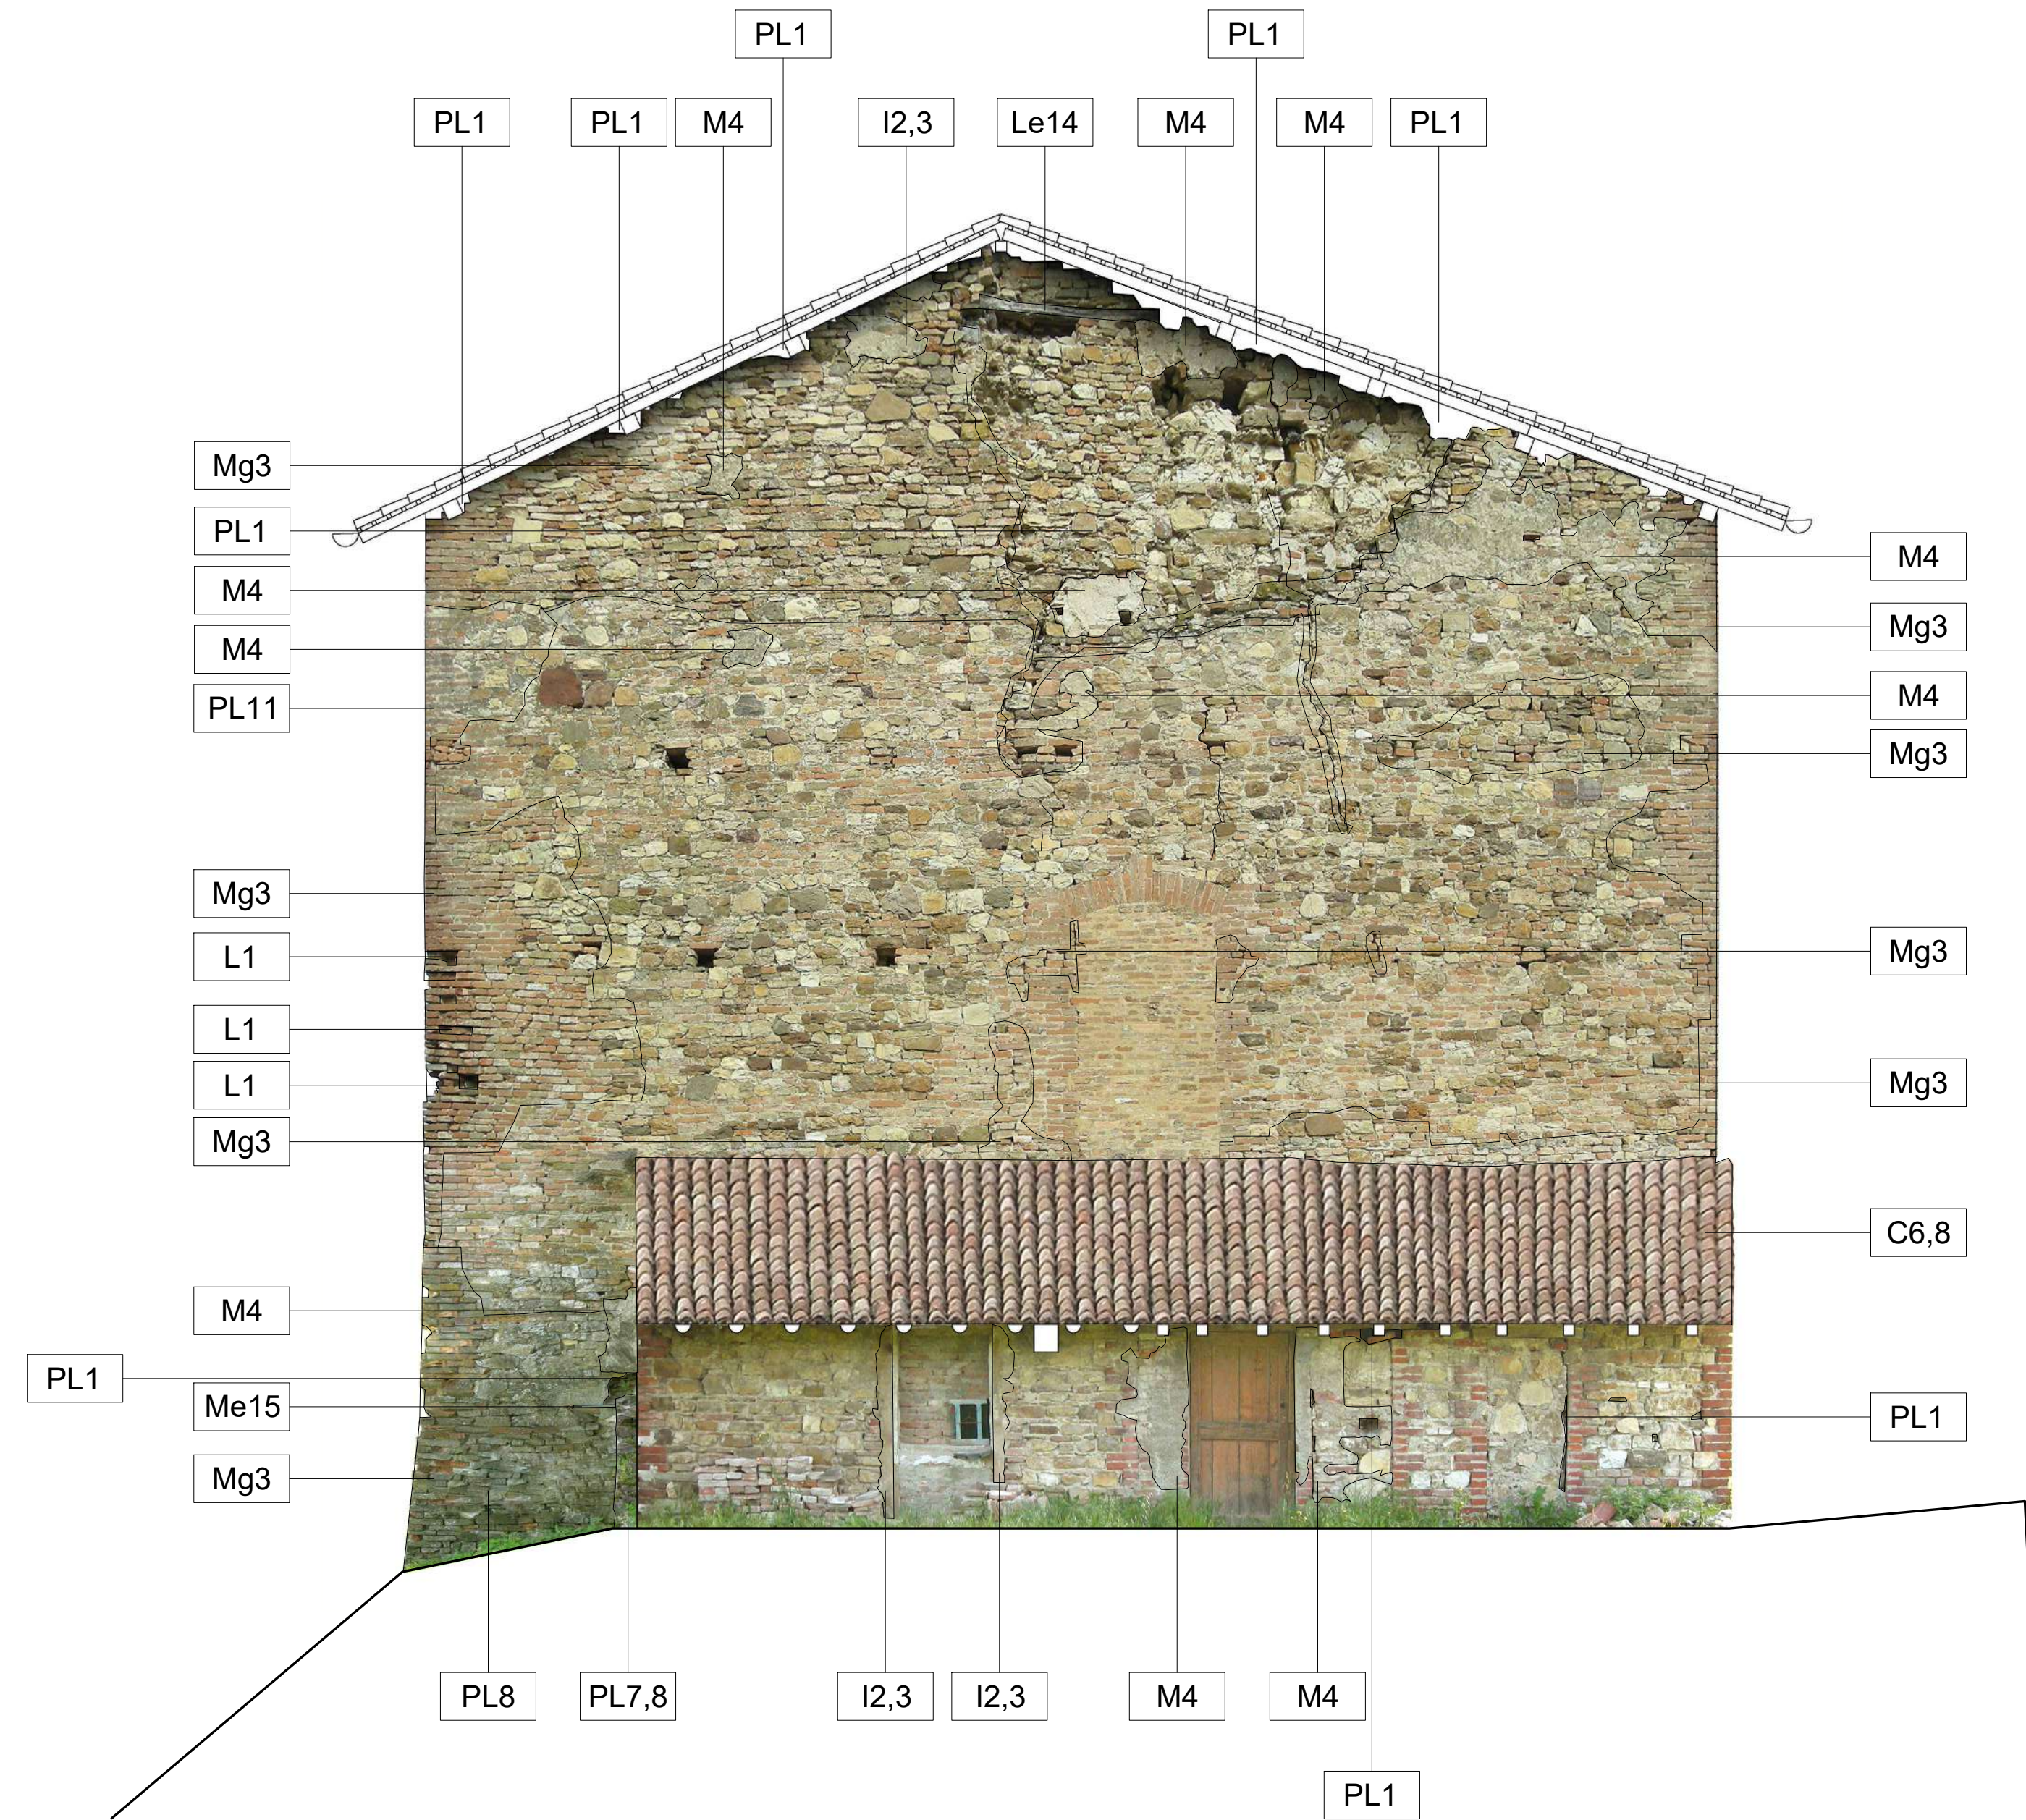

Prospetto Ovest - Materico Patologico - Scala 1:50