

Provincia di Reggio Emilia  
**Comune di Albinea (RE)**

**Lavori per il miglioramento della fruibilità turistica**  
CUP: D38E25000250006

# Progetto di fattibilità tecnico economica Manutenzione Straordinaria per messa in sicurezza Castello di Borzano

Paesaggio naturale e seminaturale protetto collina reggiana - Terre di Matilde  
Sito rete Natura 2000 IT4030017-ZSC-ZPS - Ca' del Vento, Ca' del Lupo, Gessi di Borzano  
Core area CS2 "Bassa collina reggiana" del sito "Carsismo e grotte dell'Appennino  
setentrionale", iscritto al patrimonio mondiale Unesco

**committente:**  
Ente di gestione per i parchi  
e le Biodiversità Emilia Central

**rup:**  
Gabriele Mordini

con il contributo di:  
Comune di Albinea

**progettista - coordinatore:**  
arch. Walter Baricchi

**in collaborazione con:**  
arch. Giuliano Cervi  
arch. Enrico Franzoni  
ing. Alex Iemmi

| AR | DATA | DESCRIZIONE | SCALA | ELABORAZIONE |
|----|------|-------------|-------|--------------|
| A  |      |             |       |              |
| B  |      |             |       |              |
| C  |      |             |       |              |
| D  |      |             |       |              |
| E  |      |             |       |              |
| F  |      |             |       |              |
| G  |      |             |       |              |

A TERMINE DI LEGGE E' VIETATO RIPRODURRE E COMUNICARE A TERZI IL CONTENUTO DEL PRESENTE ELABORATO. SI RICONOSCONO AUTORIZZATI SOLO GLI ELABORATI CON TIMBRE E FIRMA IN ORIGINALE DEL RESPONSABILE DEL PROGETTO. IL PRESENTE PROGETTO E' DI PROPRIETA' ESCLUSIVA DEL FRANCONI STUDIO PIAZZA CAVICCHIONI, 5 ALBINEA

Maggio 2026



RESPONSABILE DEL PROGETTO

## LEGENDA


## MATERIALI

 L = Muratura omogenea in laterizio  
 P = Muratura omogenea in pietra  
 PL = Muratura mista, pietra e laterizio


## DISSESTI

1 = Lesione da cedimento verticale del terreno  
2 = Frattura da cattivo ammortamento  
3 = Lesione da Taglio  
4 = Lesione da compressione  
5 = Lesione da apparato radicale


**Prospetto Sud - Degradi - Scala 1:50**

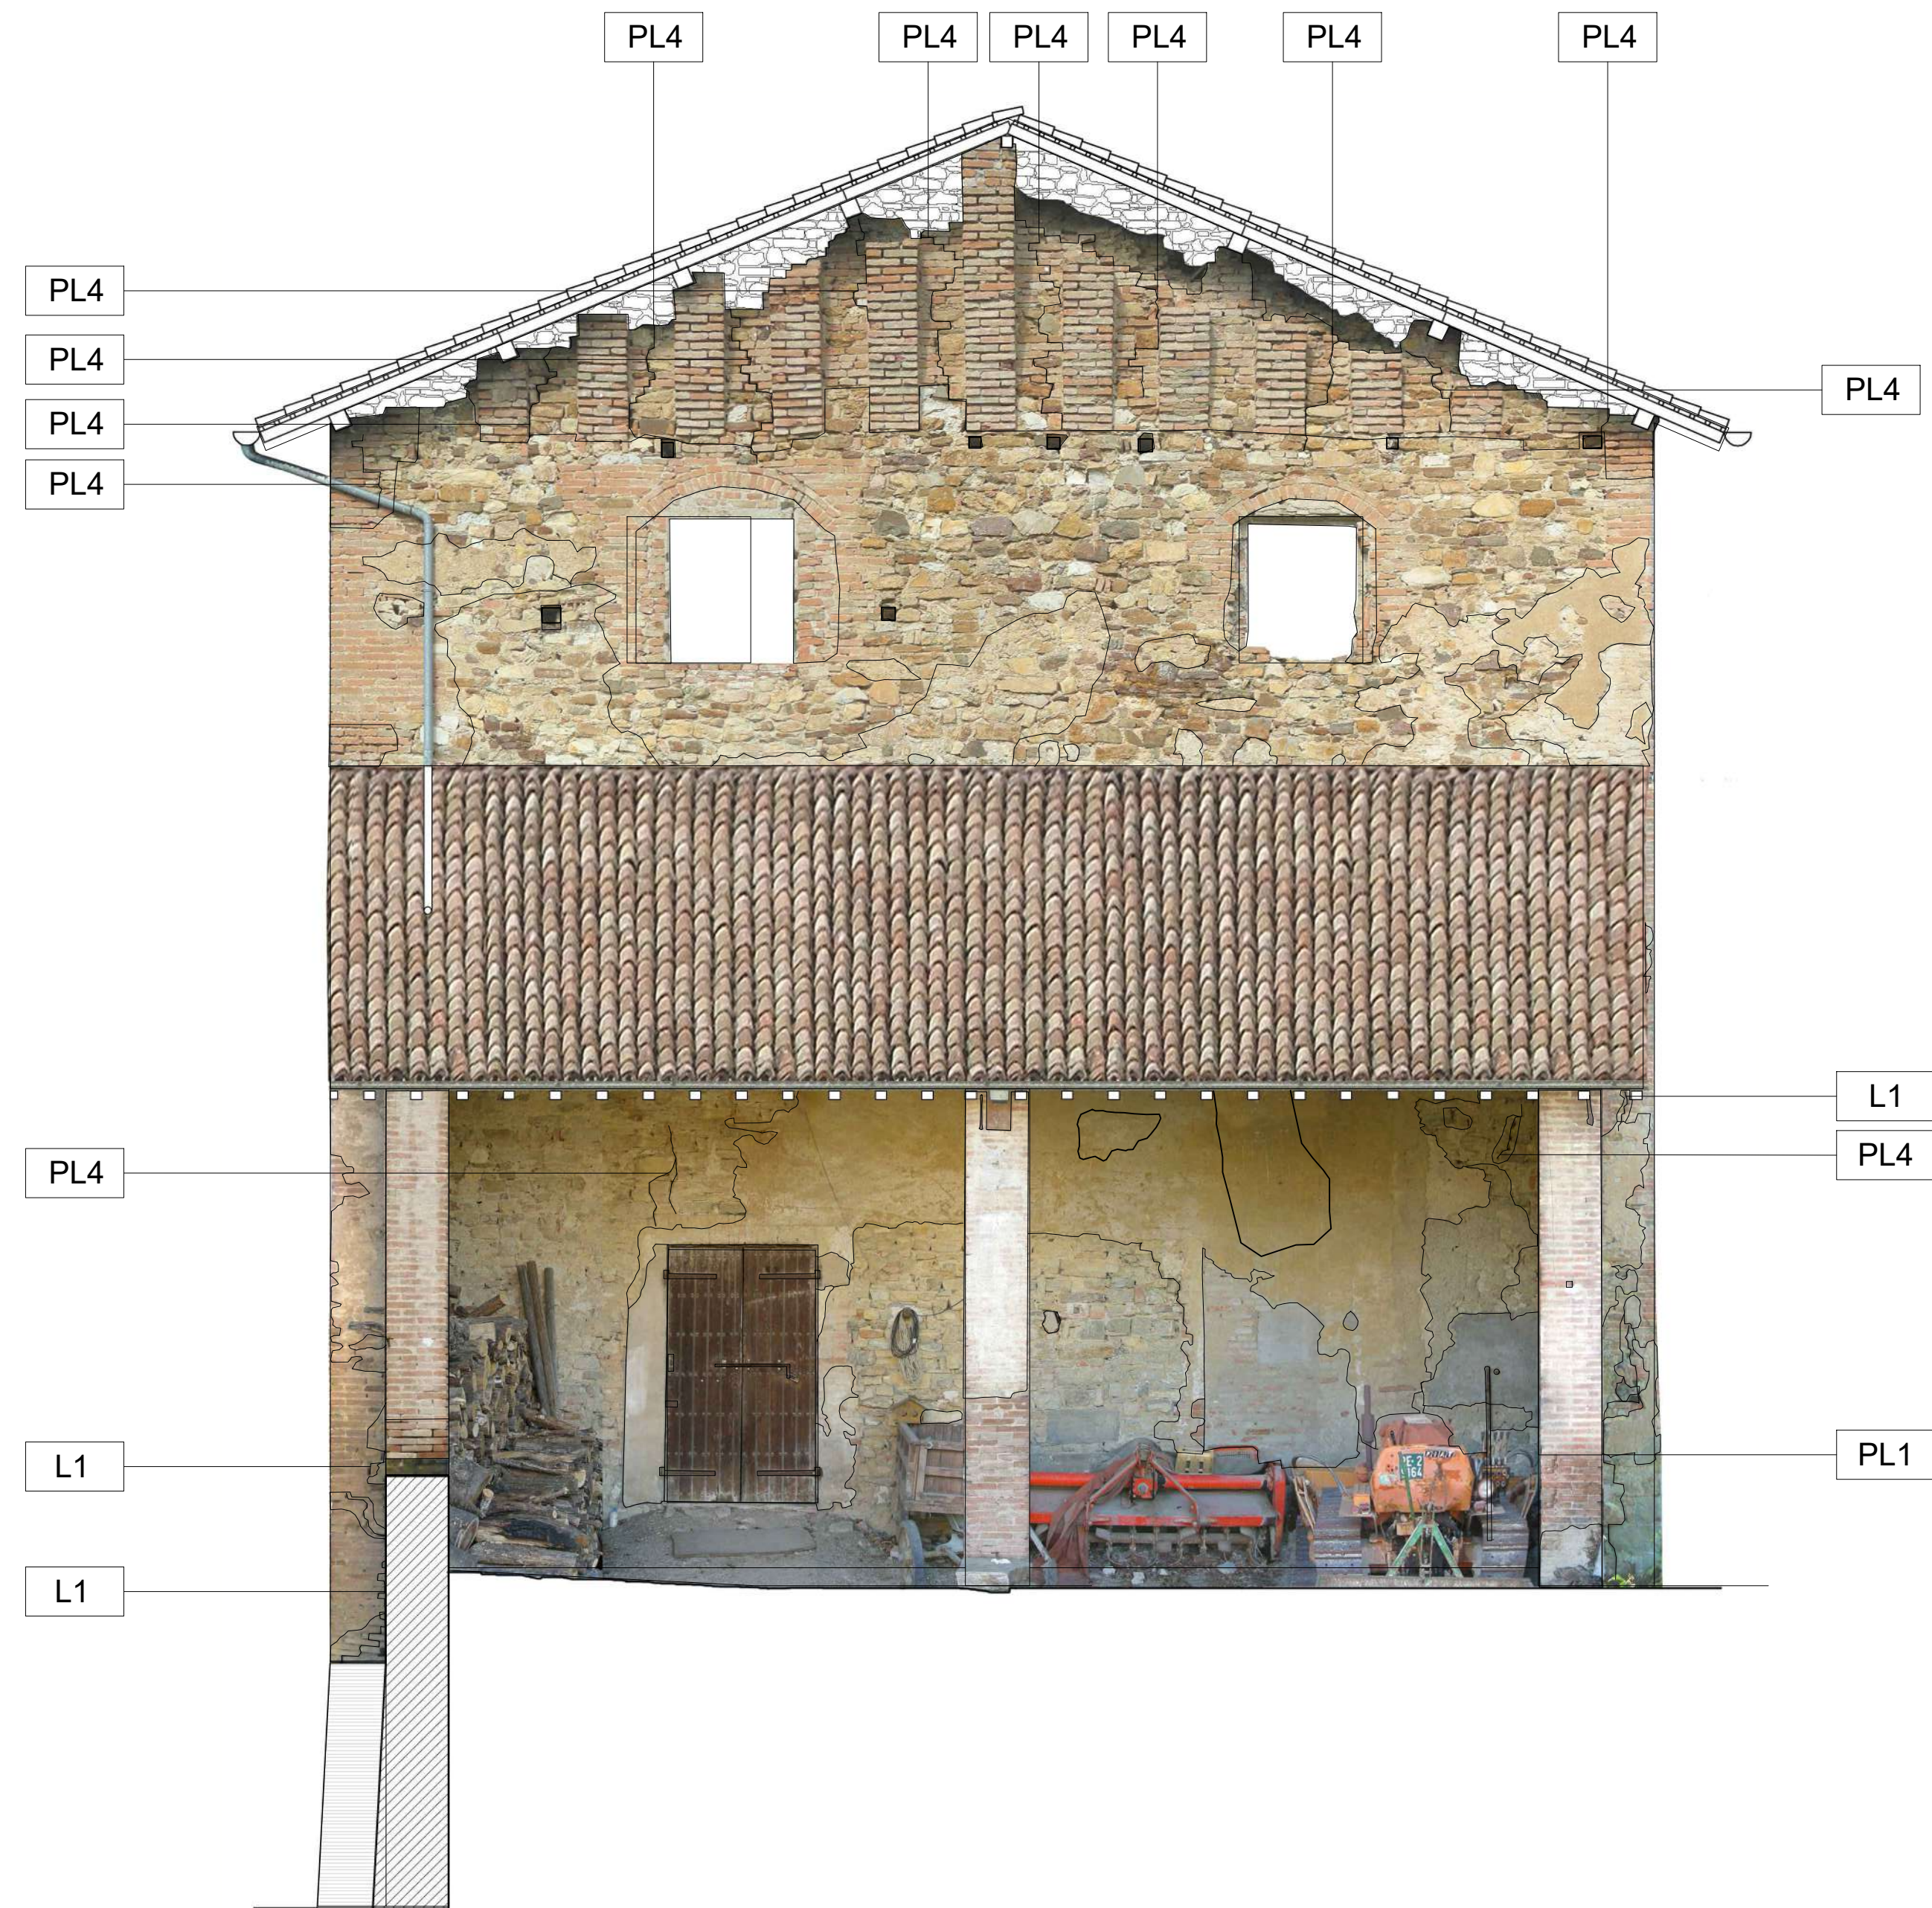

**Prospetto Est - Degradi - Scala 1:50**

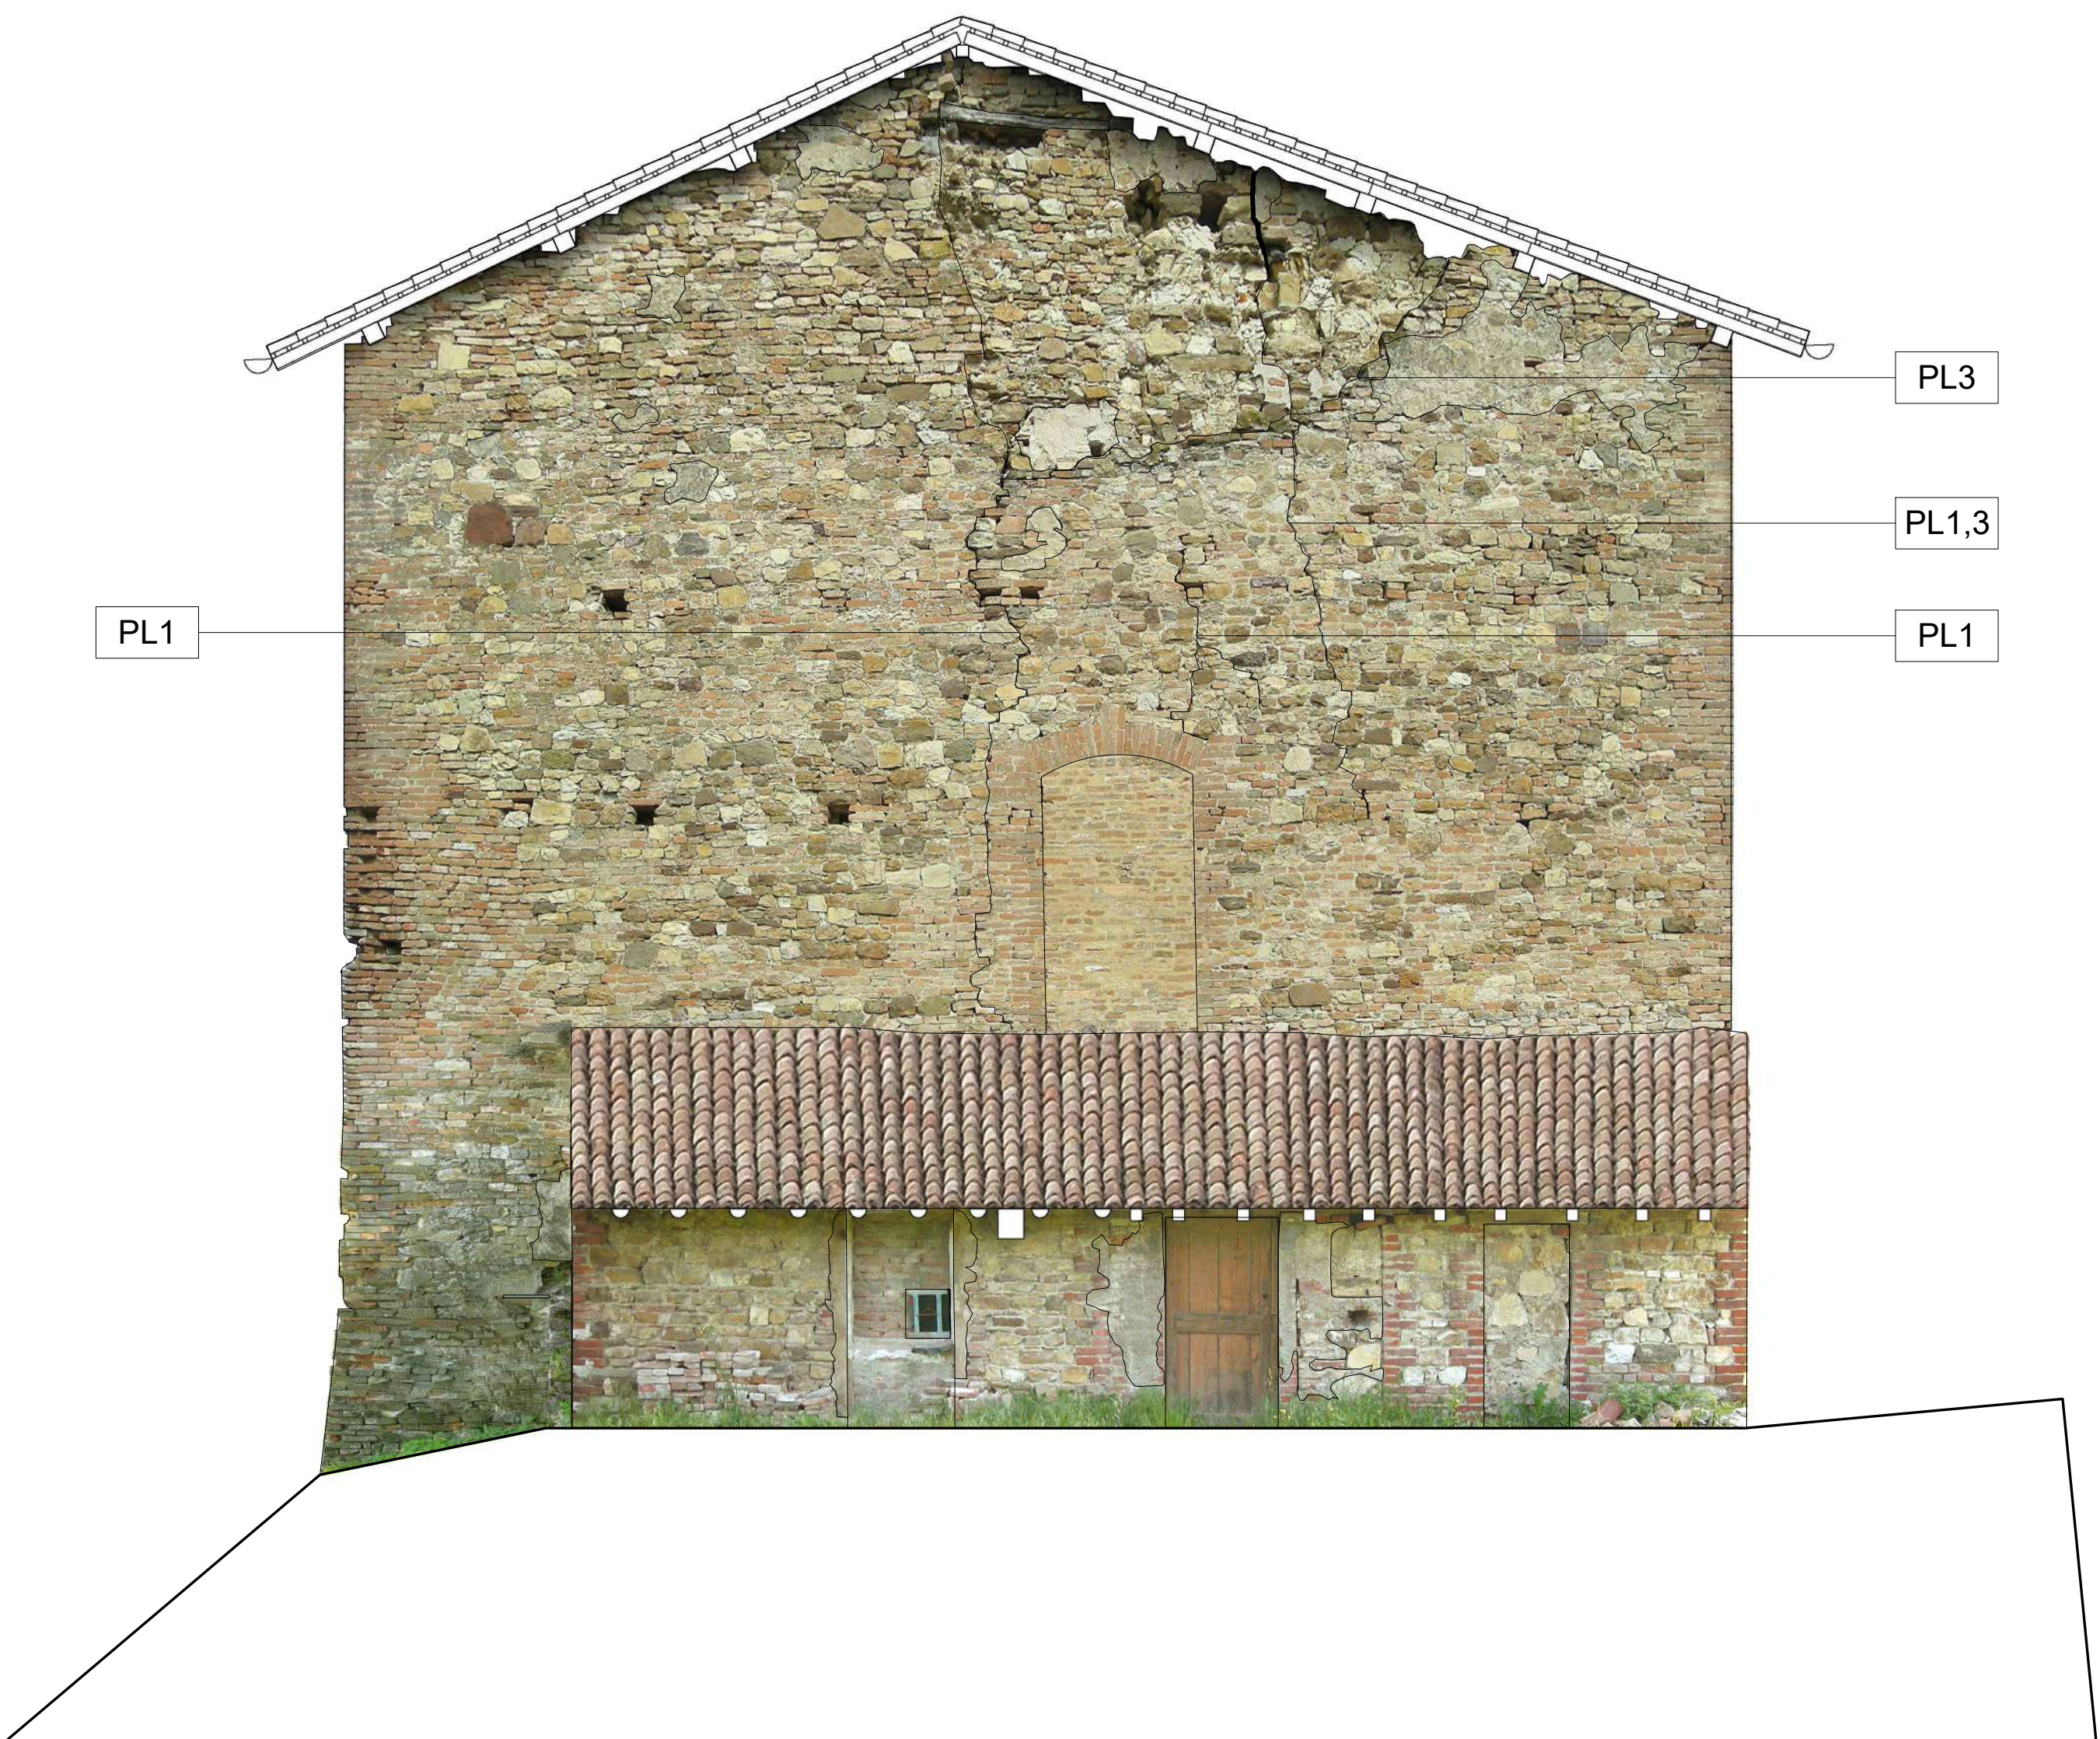

**Prospetto Ovest - Degradi - Scala 1:50**

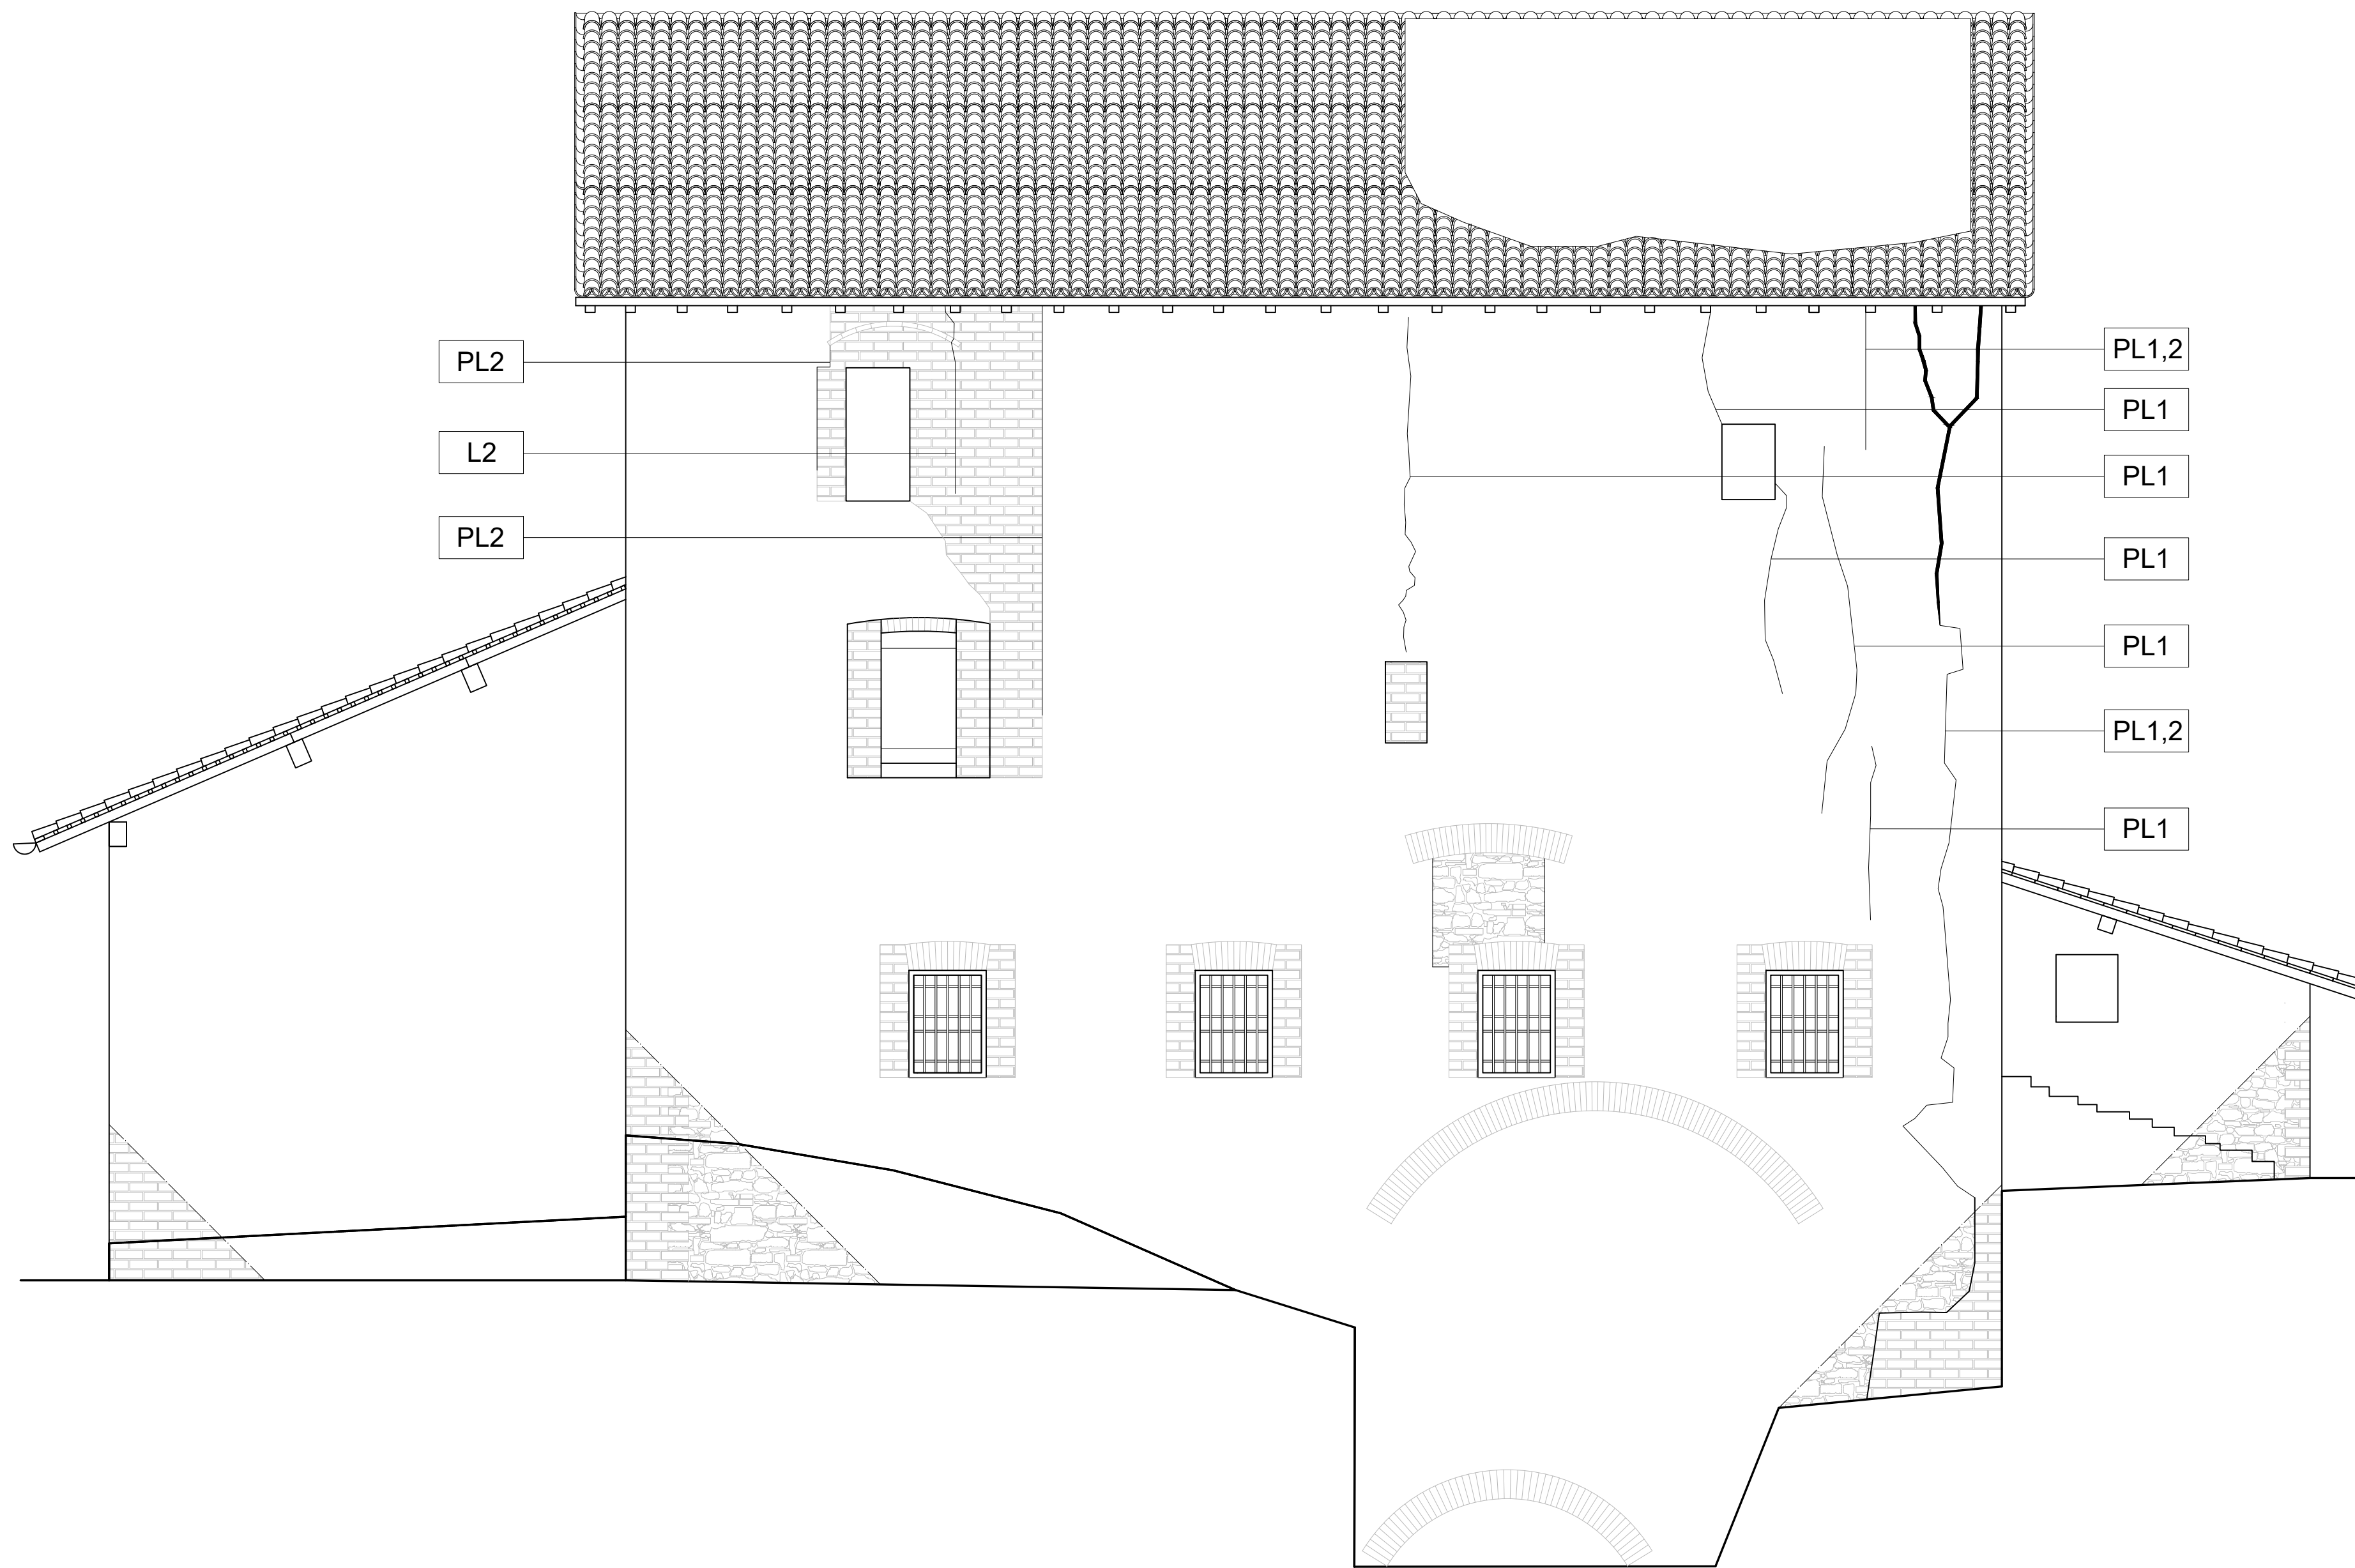

**Prospetto Nord - Degradi - Scala 1:50**

