

Tav 09

Pianta livello -1
Pianta livello 0

Lavori per il miglioramento della fruibilità turistica
CUP: D38E25000250005

**Progetto di fattibilità tecnico economica
Manutenzione Straordinaria per messa
in sicurezza Castello di Borzano**

Paesaggio naturale e seminaturale protetto collina reggiana - Terre di Matilde
Sito rete Natura 2000 IT4030017-ZSC-ZPS - Ca' del Vento, Ca' del Lupo, Gessi di Borzano
Core area CS2 "Bassa collina reggiana" del sito "Carsismo e grotte dell'appennino settentrionale", iscritto al patrimonio mondiale Unesco

committente:
Ente di gestione per i parchi
e le Biodiversità Emilia Centrale



rup:
Gabriele Mordini

con il contributo di
Comune di Albinea

progettista - coordinatore:
arch. Walter Baricchi

in collaborazione con:
arch. Giuliano Cervi
arch. Enrico Franzoni
ing. Alex Iemmi

AR	DATA	DESCRIZIONE	SCALA	ELABORAZIONE
A				
B				
C				
D				
E				
F				
G				

A TERMINE DI LEGGE E' VIETATO RIPRODURRE E COMUNICARE A TERZI IL CONTENUTO DEL PRESENTE ELABORATO. SI RICONOSCONO AUTORIZZATI SOLO GLI ELABORATI CON TIMBRO E FIRMA IN ORIGINALE DEL RESPONSABILE DEL PROGETTO. IL PRESENTE PROGETTO E' DI PROPRIETA' ESCLUSIVA DEL FRAN. STUDIO PIAZZA CAVICCHIONI, 5 ALBENA.


Maggio 2026




RESPONSABILE DEL PROGETTO
ARCH. WALTER BAROCHI

LEGENDA

 Puntello metallico regolabile articolato alle estremità

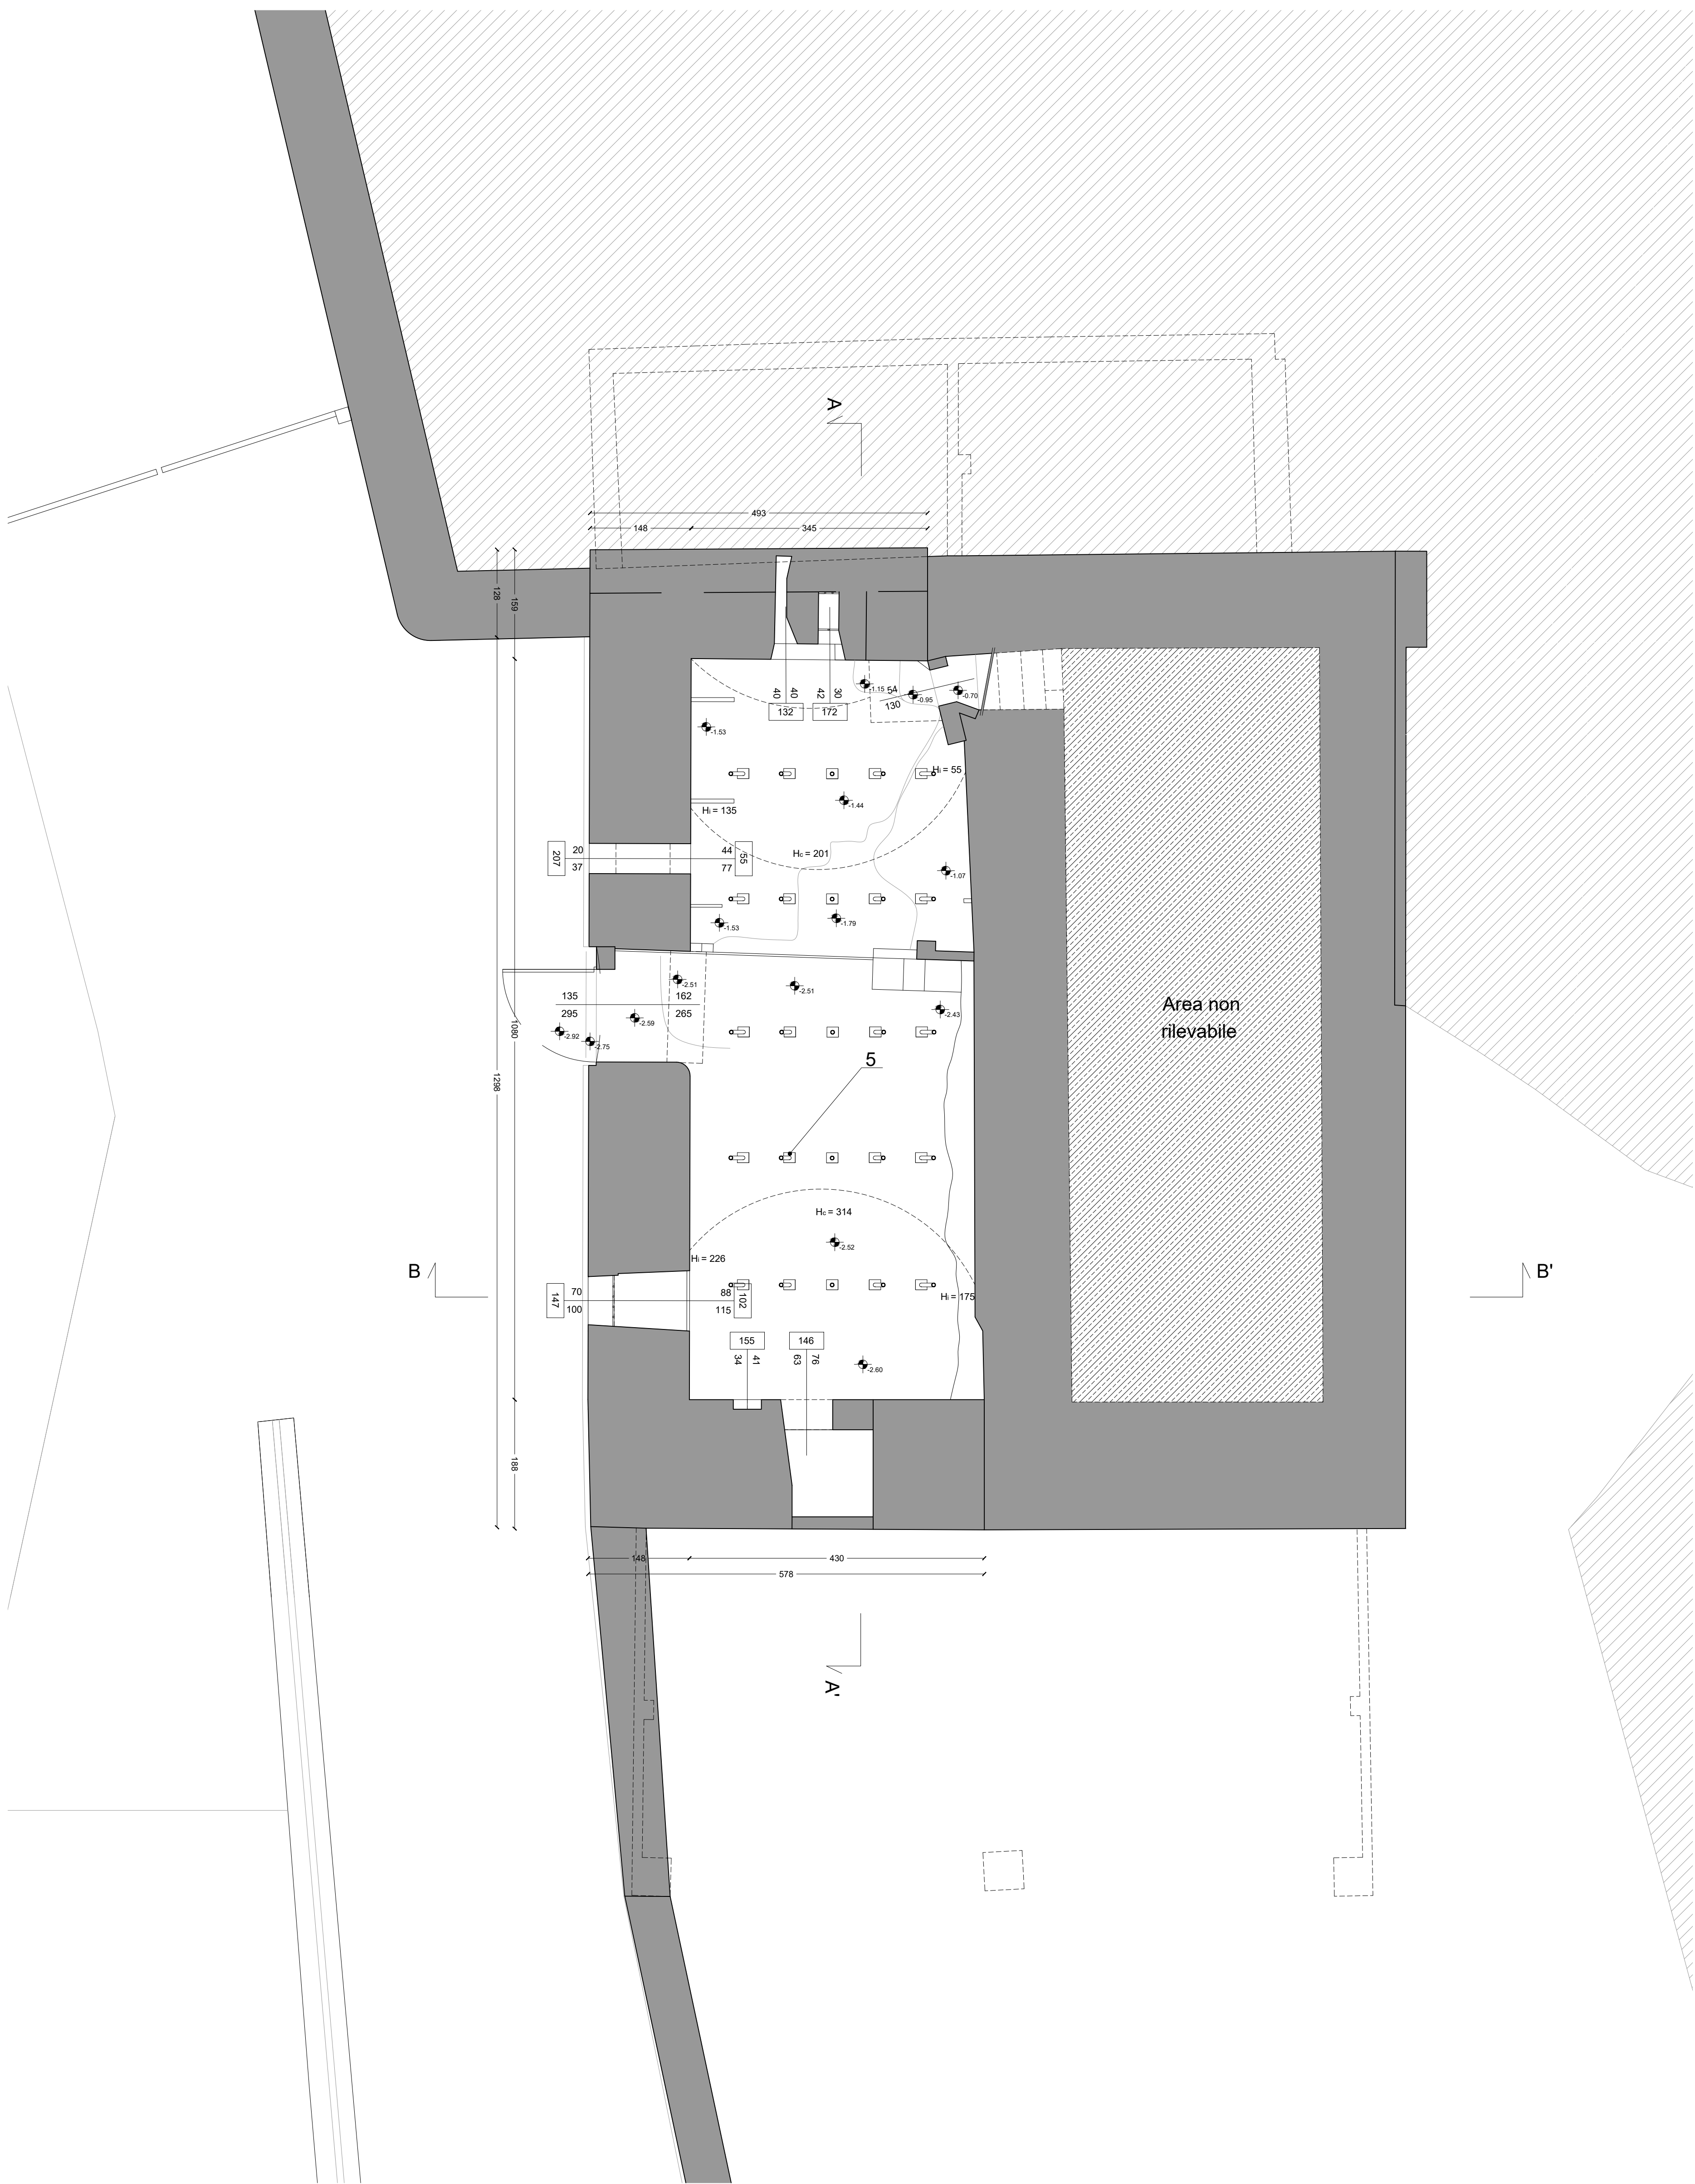

Stato di Progetto - Pianta Livello -1 - 1:50

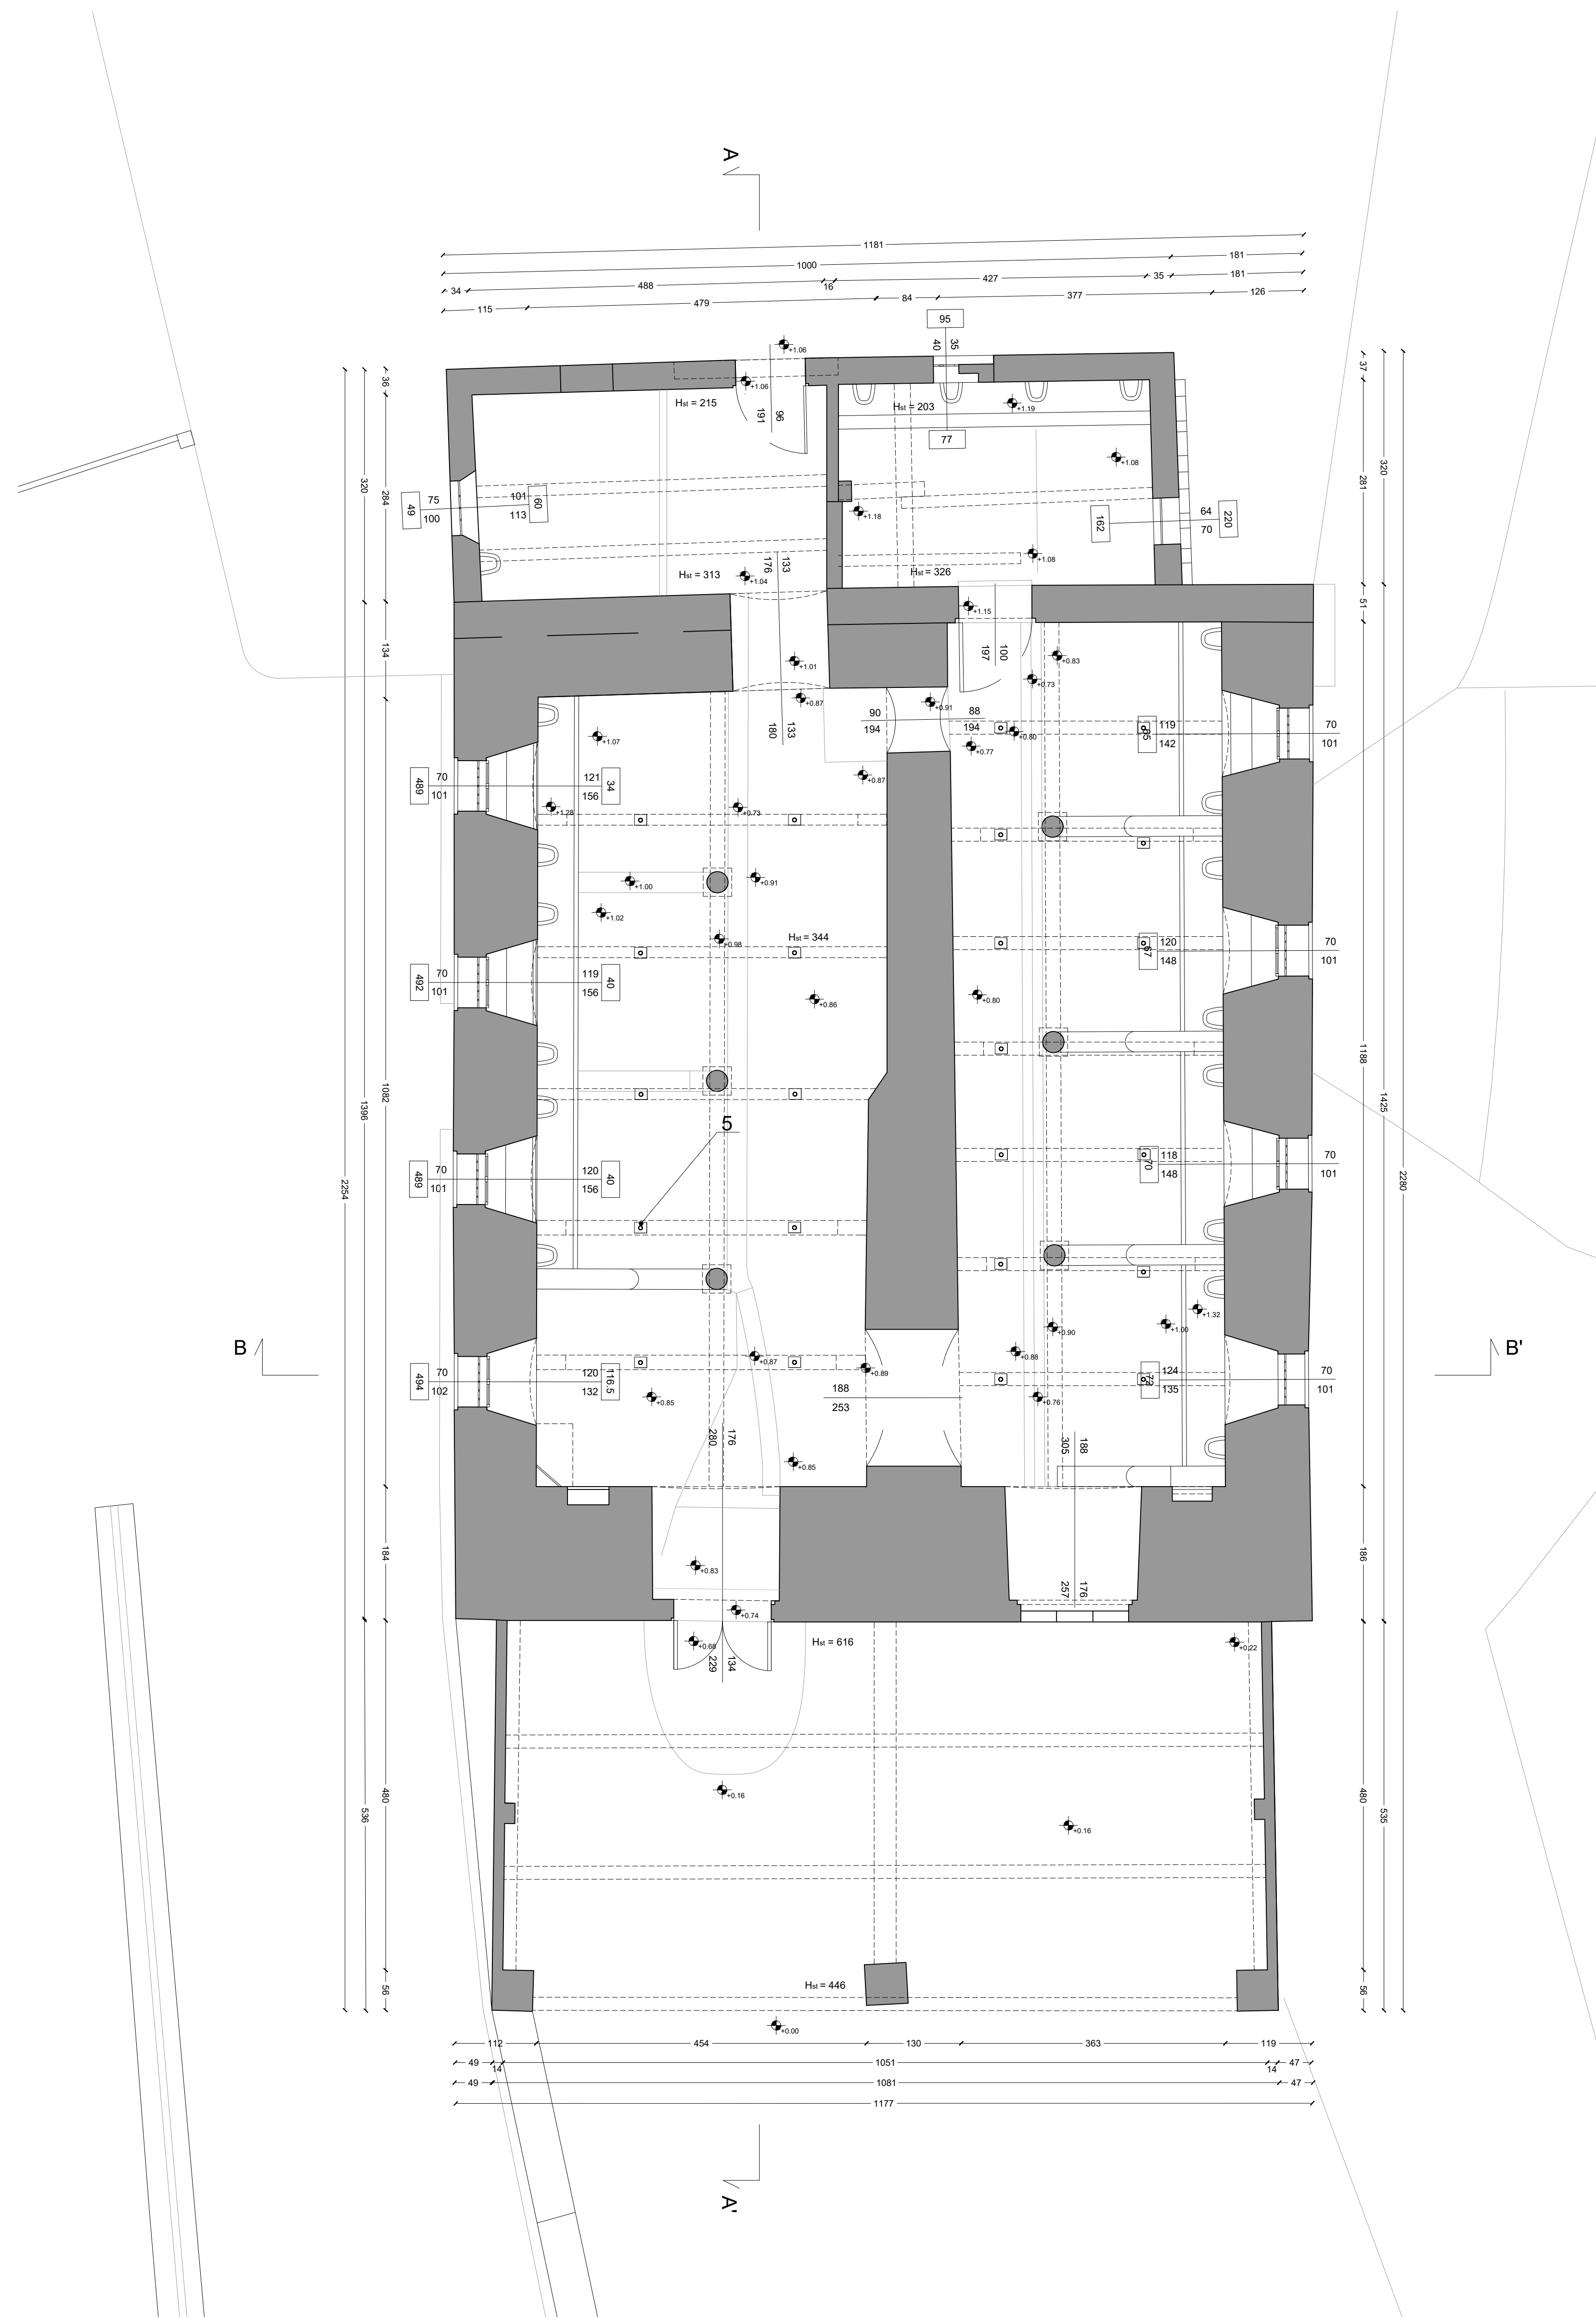

Stato di Progetto - Pianta Livello 0 - 1:50

