

Provincia di Reggio Emilia  
**Comune di Albinea (RE)**

Lavori per il miglioramento della fruibilità turistica  
CUP: D38E25000250006

## Progetto di fattibilità tecnico economica Manutenzione Straordinaria per messa in sicurezza Castello di Borzano

Paesaggio naturale e seminaturale protetto collina reggiana - Terre di Matilde  
Sito rete Natura 2000 IT4030017-ZSC-ZPS - Ca' del Vento, Ca' del Lupo, Gessi di Borzano  
Core area CS2 "Bassa collina reggiana" del sito "Carsismo e grotte dell'appennino settentrionale", iscritto al patrimonio mondiale Unesco

**committente:**  
Ente di gestione per i parchi  
e le Biodiversità Emilia Centrale

**rup:**  
Gabriele Mordini

**con il contributo di:**  
Comune di Albinea


**progettista - coordinatore:**  
arch. Walter Baricchi

**in collaborazione con:**  
arch. Giuliano Cervi  
arch. Enrico Franzoni  
ing. Alex Iemmi

| AR | DATA | DESCRIZIONE | SCALA | ELABORAZIONE |
|----|------|-------------|-------|--------------|
| A  |      |             |       |              |
| B  |      |             |       |              |
| C  |      |             |       |              |
| D  |      |             |       |              |
| E  |      |             |       |              |
| F  |      |             |       |              |
| G  |      |             |       |              |


A TERMINE DI LEGGE È VIETATO RIPRODURRE E COMUNICARE A TERZI IL CONTENUTO DEL PRESENTE ELABORATO. SI RICONOSCONO AUTORIZZATI SOLO GLI ELABORATI CON TIMBRO E FIRMA IN ORIGINALE DEL RESPONSABILE DEL PROGETTO. IL PRESENTE PROGETTO È DI PROPRIETÀ ESCLUSIVA DEL FRANCO STUDIO PIAZZA CAVICCHIONI, 5 ALBINEA.

Maggio 2026

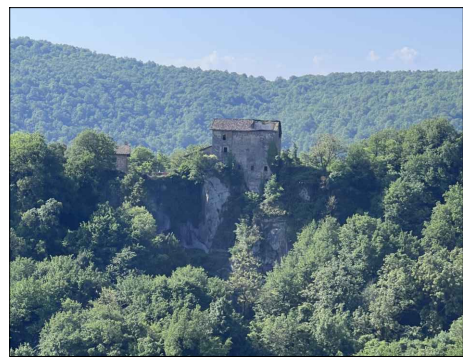


RESPONSABILE DEL PROGETTO  
ARCH. WALTER BABIUCHI


**Prospetto Sud - Scala 1:50**

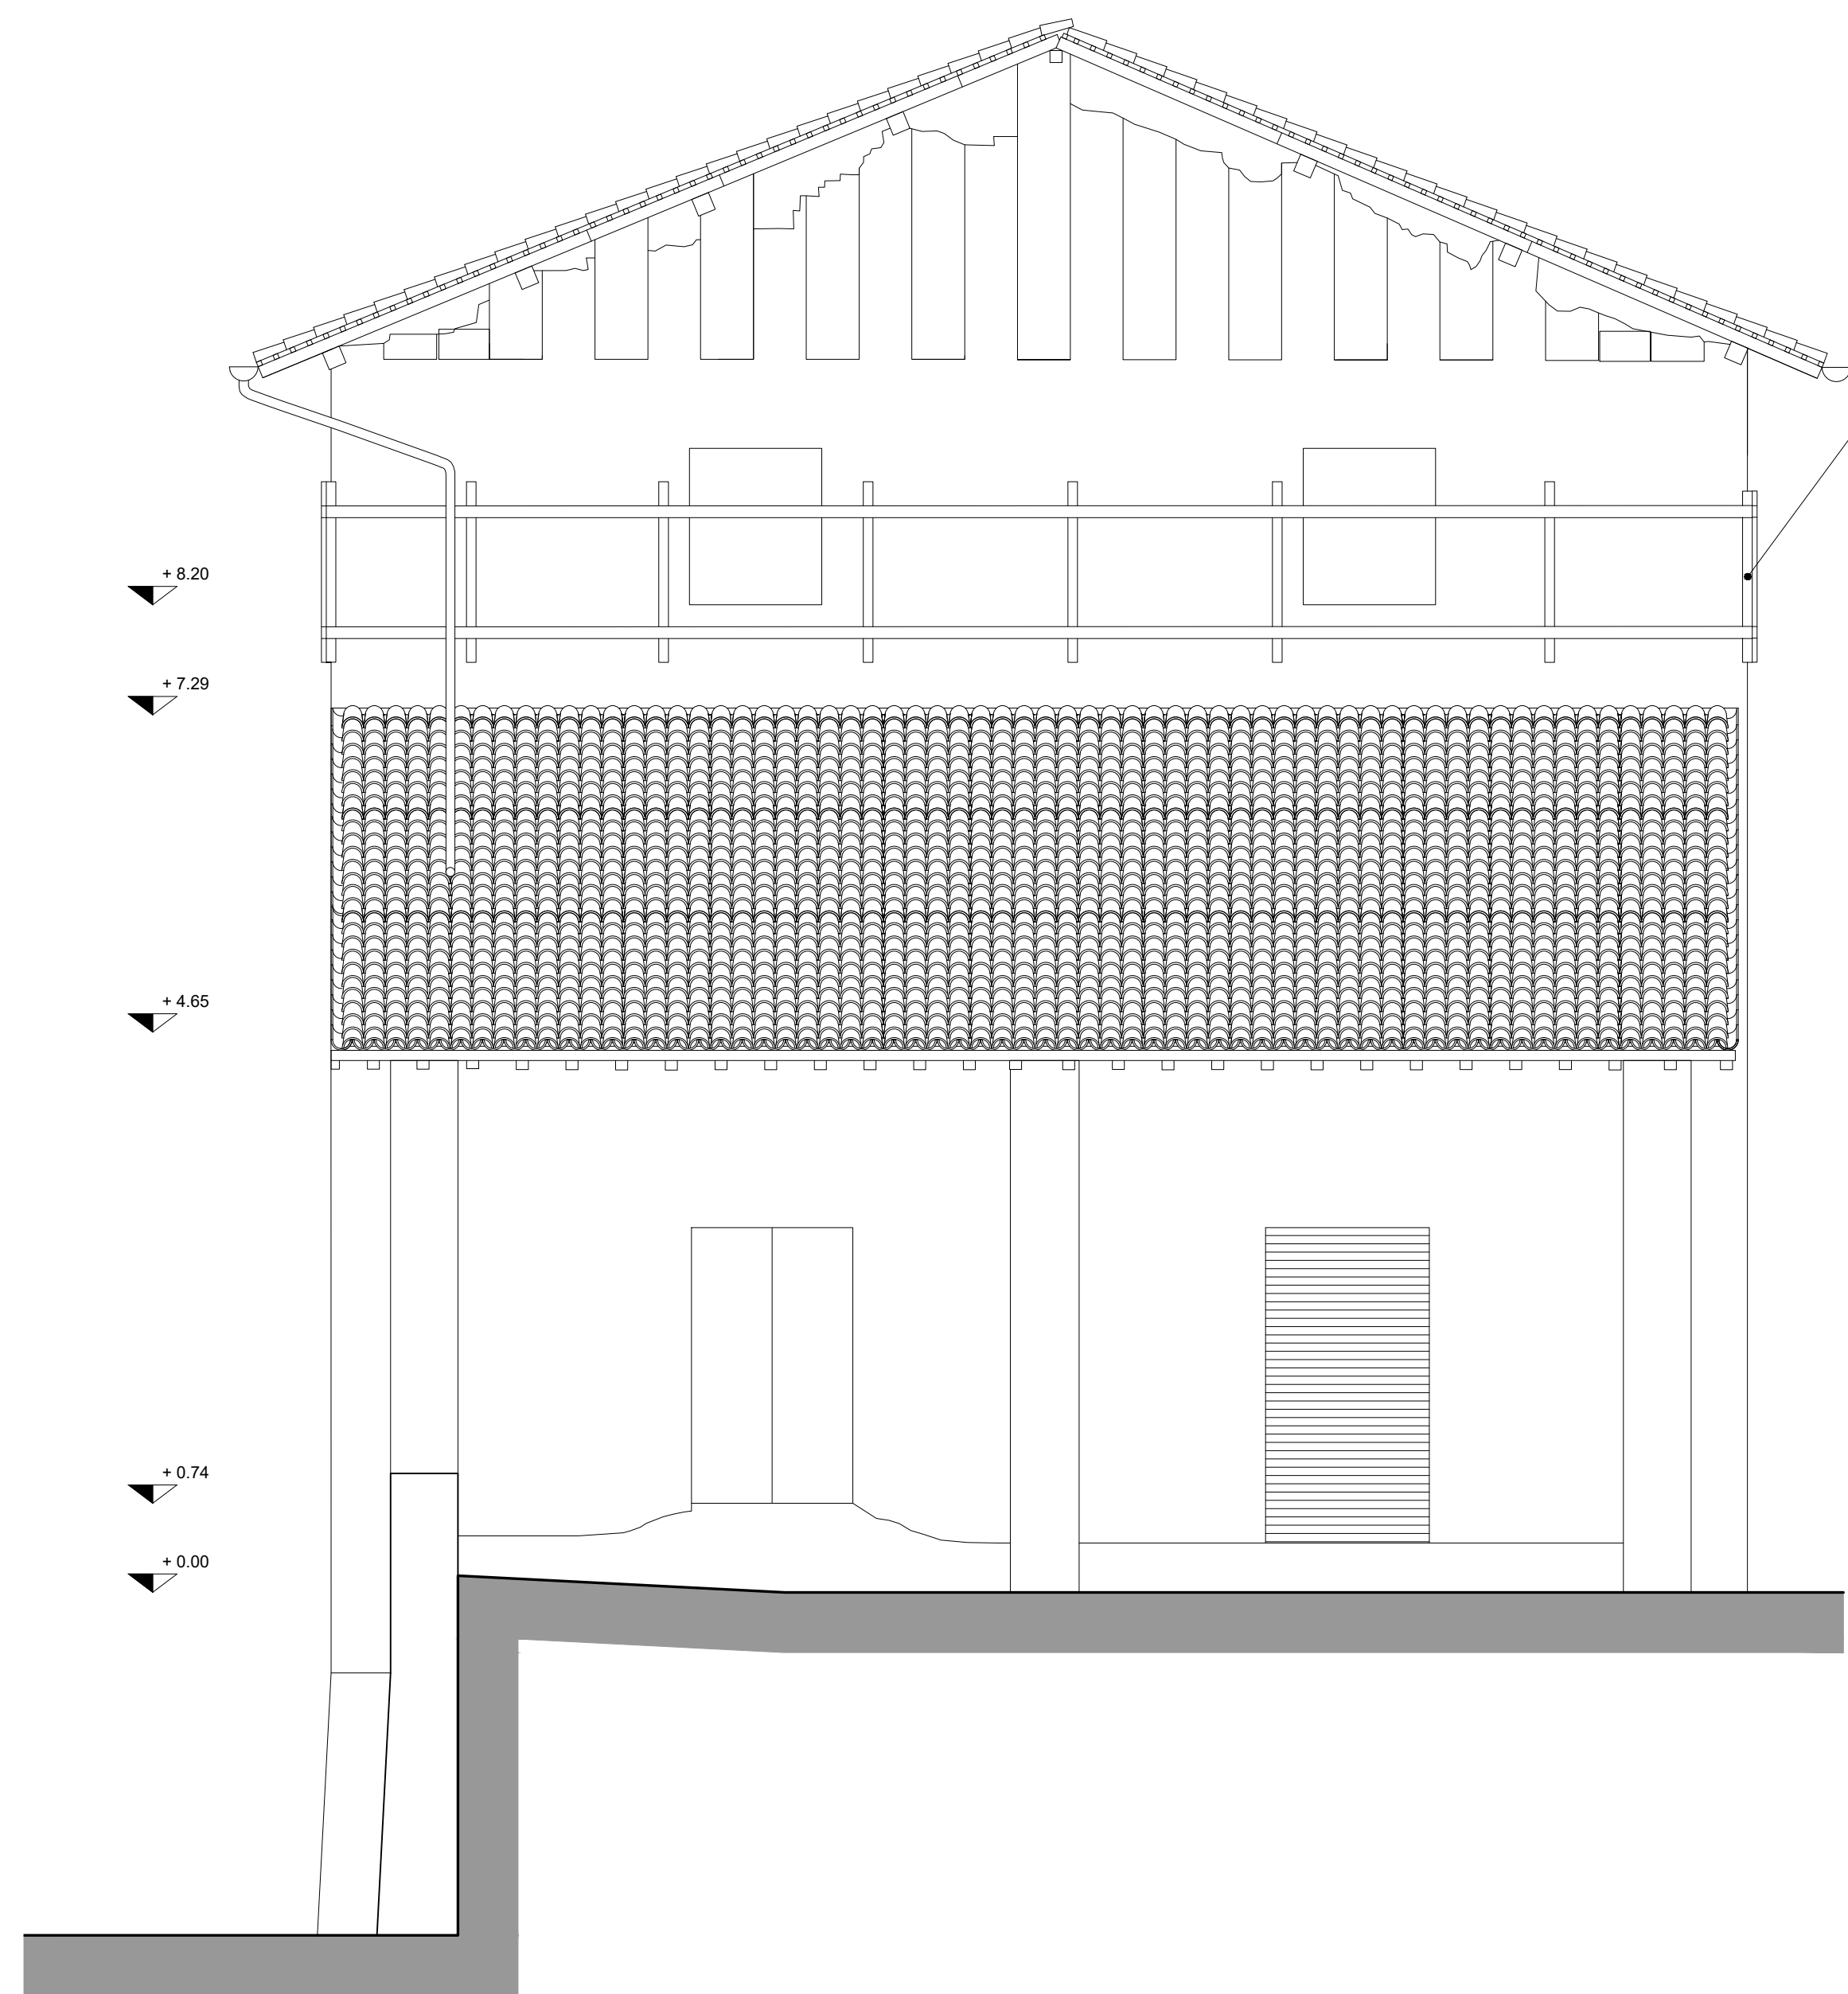

**Prospetto Est - Scala 1:50**

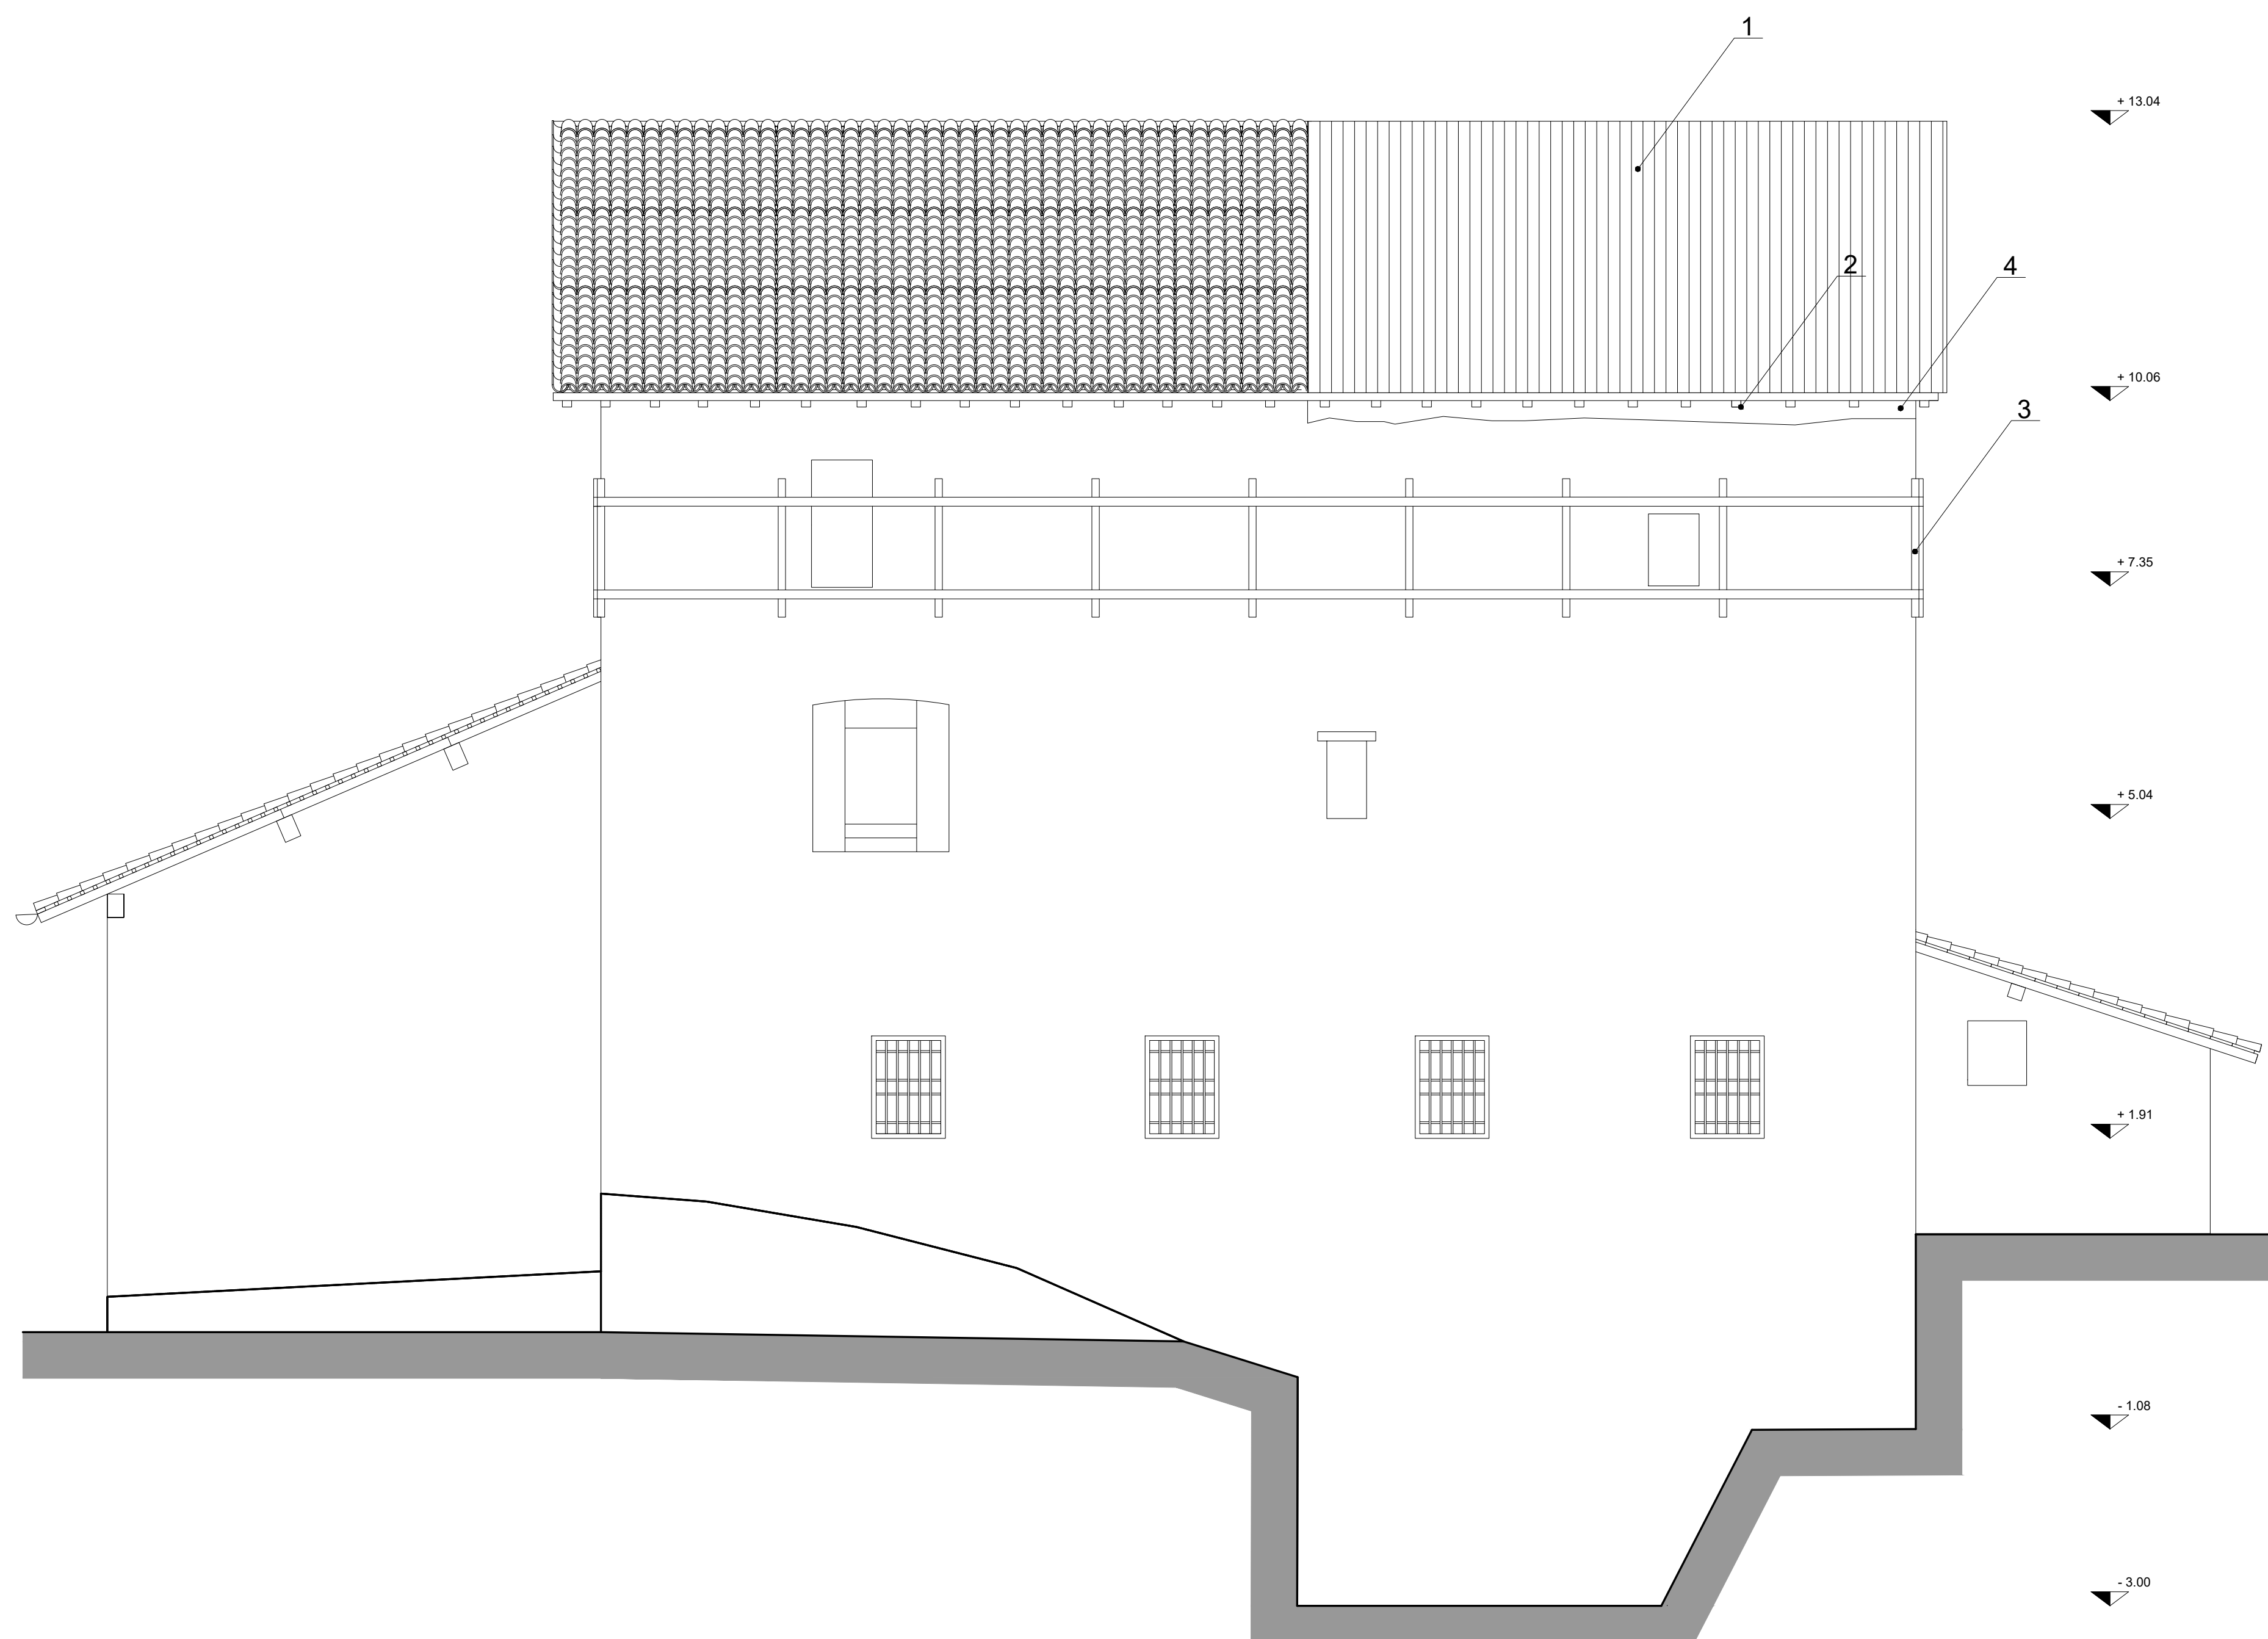

**Prospetto Nord - Scala 1:50**

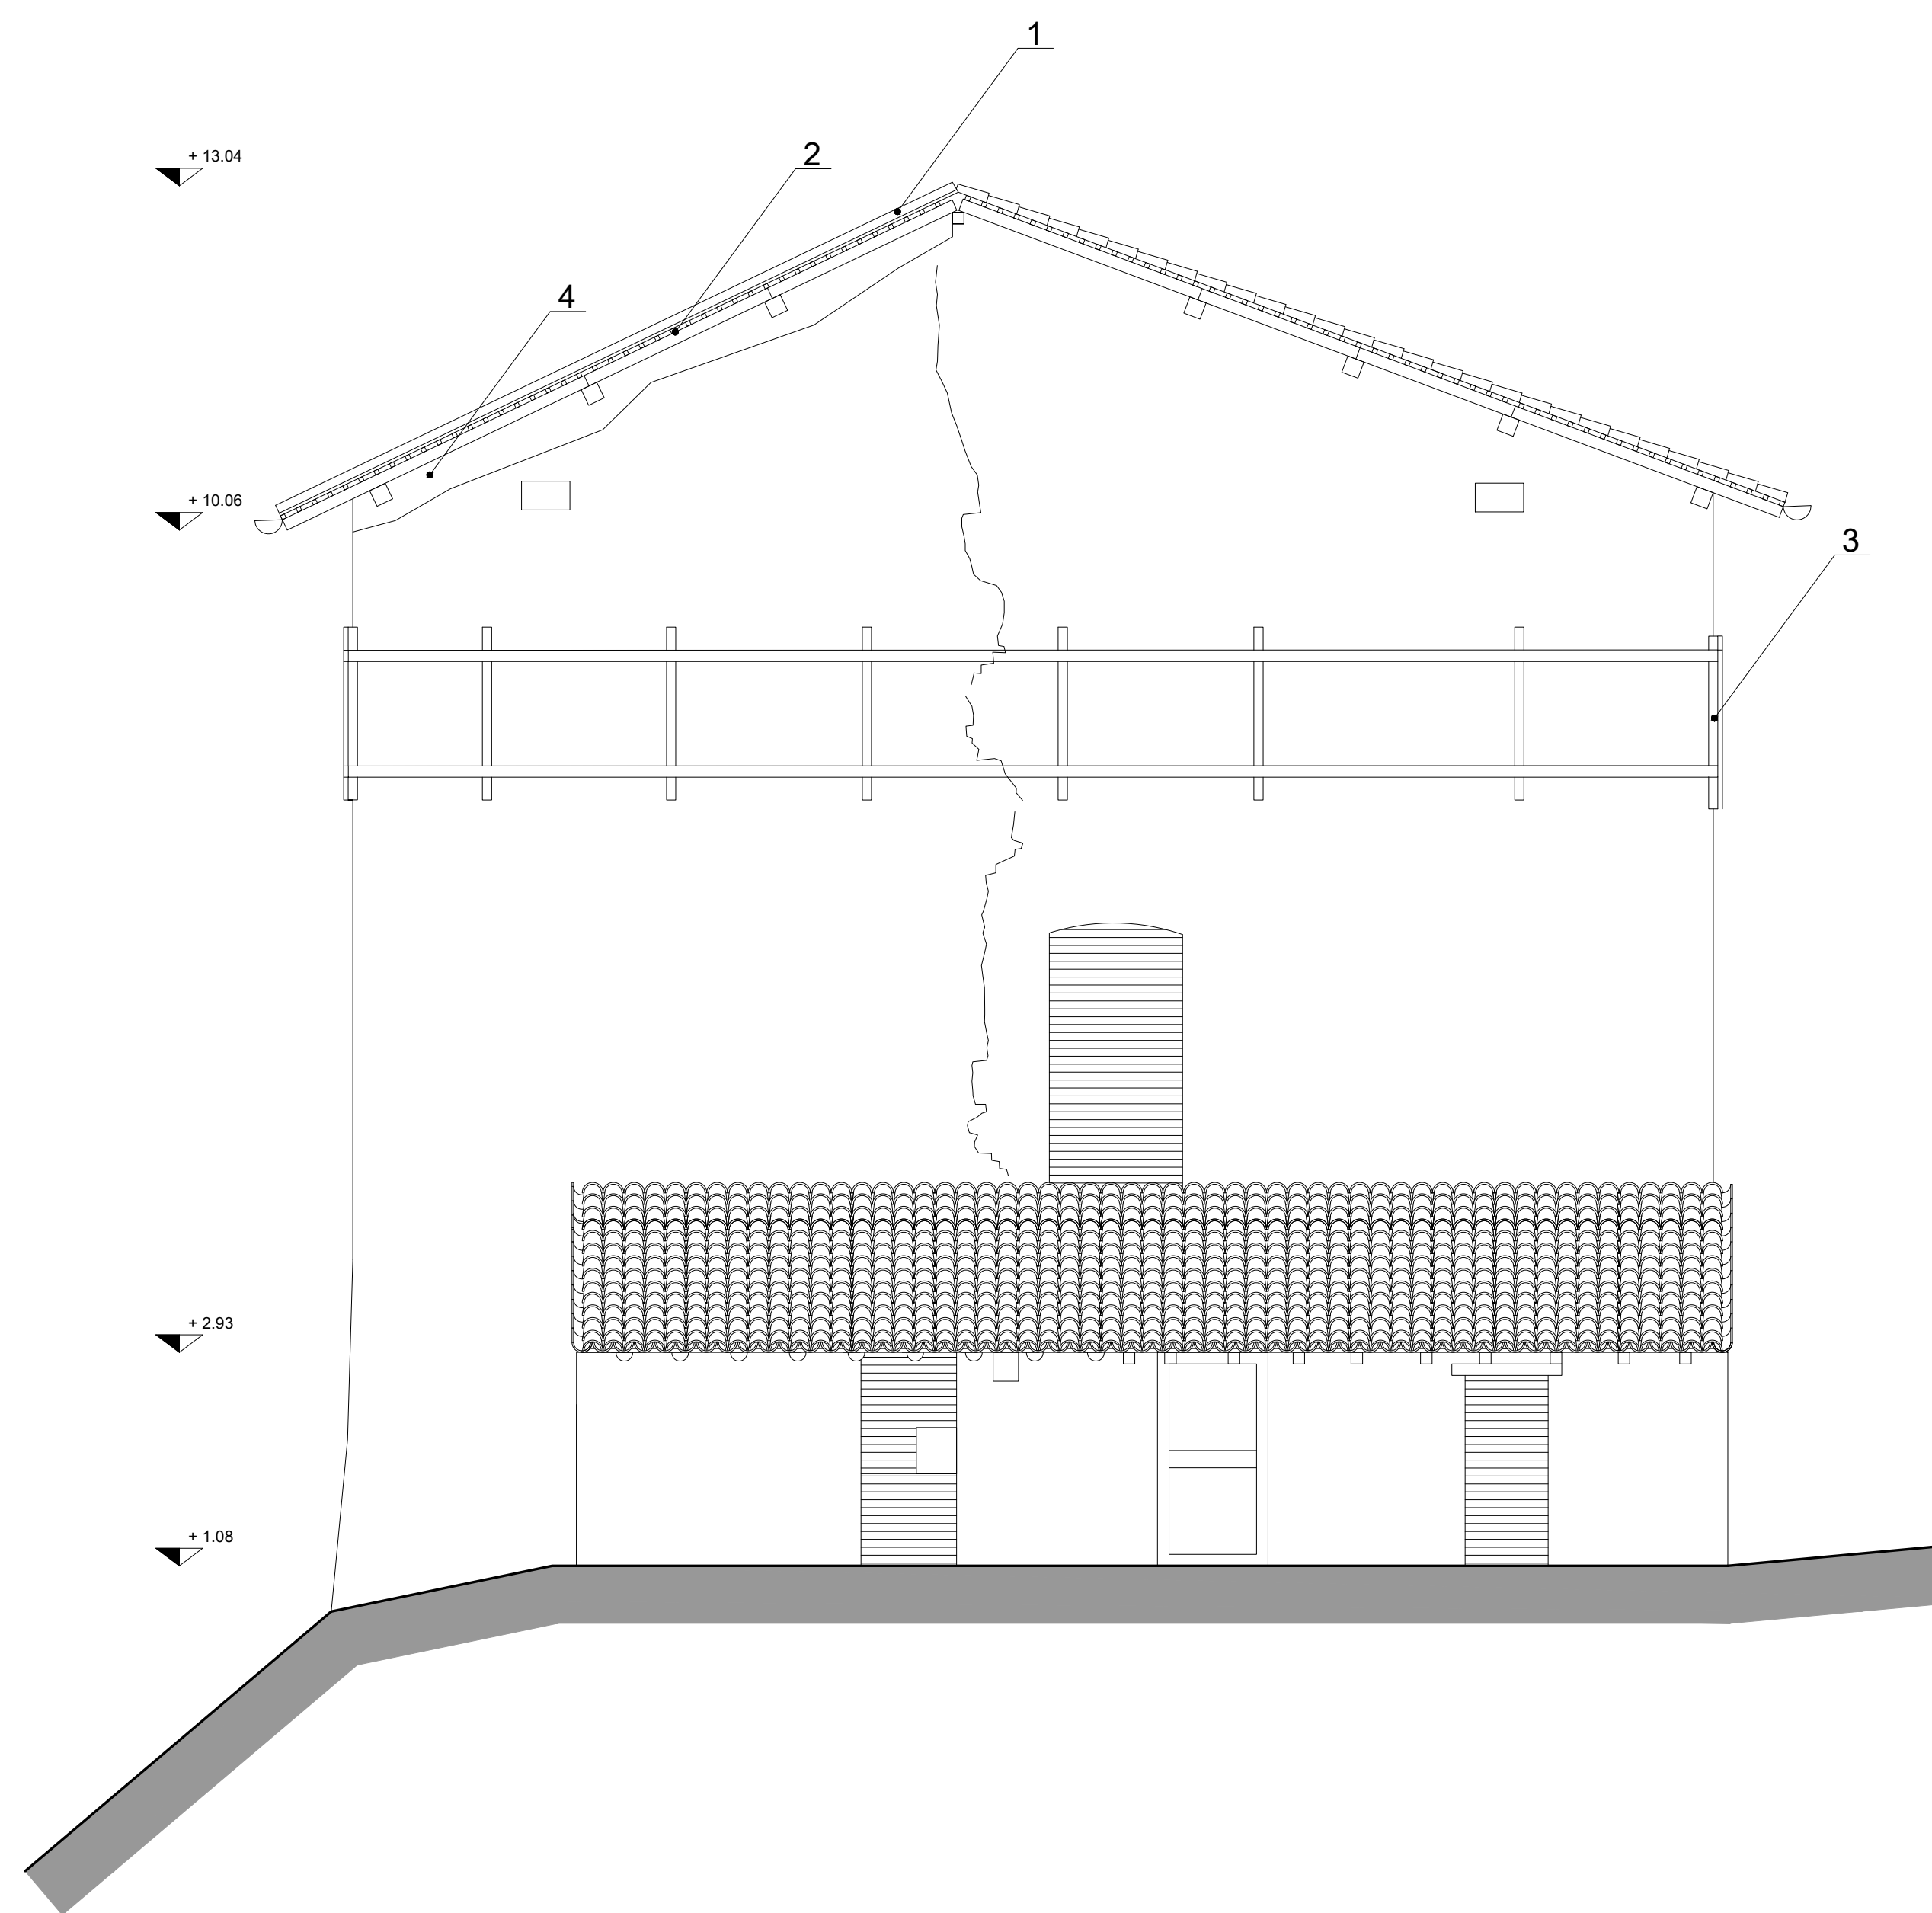

**Prospetto Ovest - Scala 1:50**

