

Tav 12

Sezione A-A'
Sezione B-B'

Provincia di Reggio Emilia
Comune di Albinea (RE)

Lavori per il miglioramento della fruibilità turistica
CUP: D38E25000250005

Progetto di fattibilità tecnico economica Manutenzione Straordinaria per messa in sicurezza Castello di Borzano

Paesaggio naturale e seminaturale protetto collina reggiana - Terre di Matilde
Sito rete Natura 2000 IT4030017-ZSC-ZPS - Ca' del Vento, Ca' del Lupo, Gessi di Borzano
Core area CS2 "Bassa collina reggiana" del sito "Carsismo e grotte dell'appennino
settentrionale", iscritto al patrimonio mondiale Unesco

committente:
Ente di gestione per i parchi

rup:
Gebri

con il contributo di:
Comune di Albinea

progettista - coordinatore:
arch. Walter Baricchi

^

in collaborazione con
arch. Giuliano Cervi

ing. Alex Lemmi

AR	DATA	DESCRIZIONE	SCALA	ELABORAZIONE
A				
B				
C				
D				
E				
F				
G				

A TERMINE DI LEGGE E' VIETATO RIPRODURRE E COMUNICARE A TERZI IL CONTENUTO DEL PRESENTE ELABORATO. SI RICONOSCONO AUTORIZZATI SOLO GLI ELABORATI CON TIMBRO E FIRMA IN ORIGINALE DEL RESPONSABILE DEL PROGETTO. IL PRESENTE PROGETTO E' DI PROPRIETA' ESCLUSIVA DEL FRAN. STUDIO PIAZZA CAVICCHIONI, 5 ALBENA.



Maggio 2026



RESPONSABILE DEL PROGETTO
ARCH. WALTER BARISCHI

LEGENDA

- 3 Fasciatura sommitale di edifici con fasce in poliestere e ripartitori in legno
4 Ripristino profilatura per appoggio della nuova orditura in legno tramite scuci e cucì di lesioni murarie
5 Puntello metallico regolabile articolato alle estremità
6 Consolidamento di solaio in legno e piano in tavolato mediante
sovrapposizione di nuovo tavolato (doppio) sul tavolato esistente

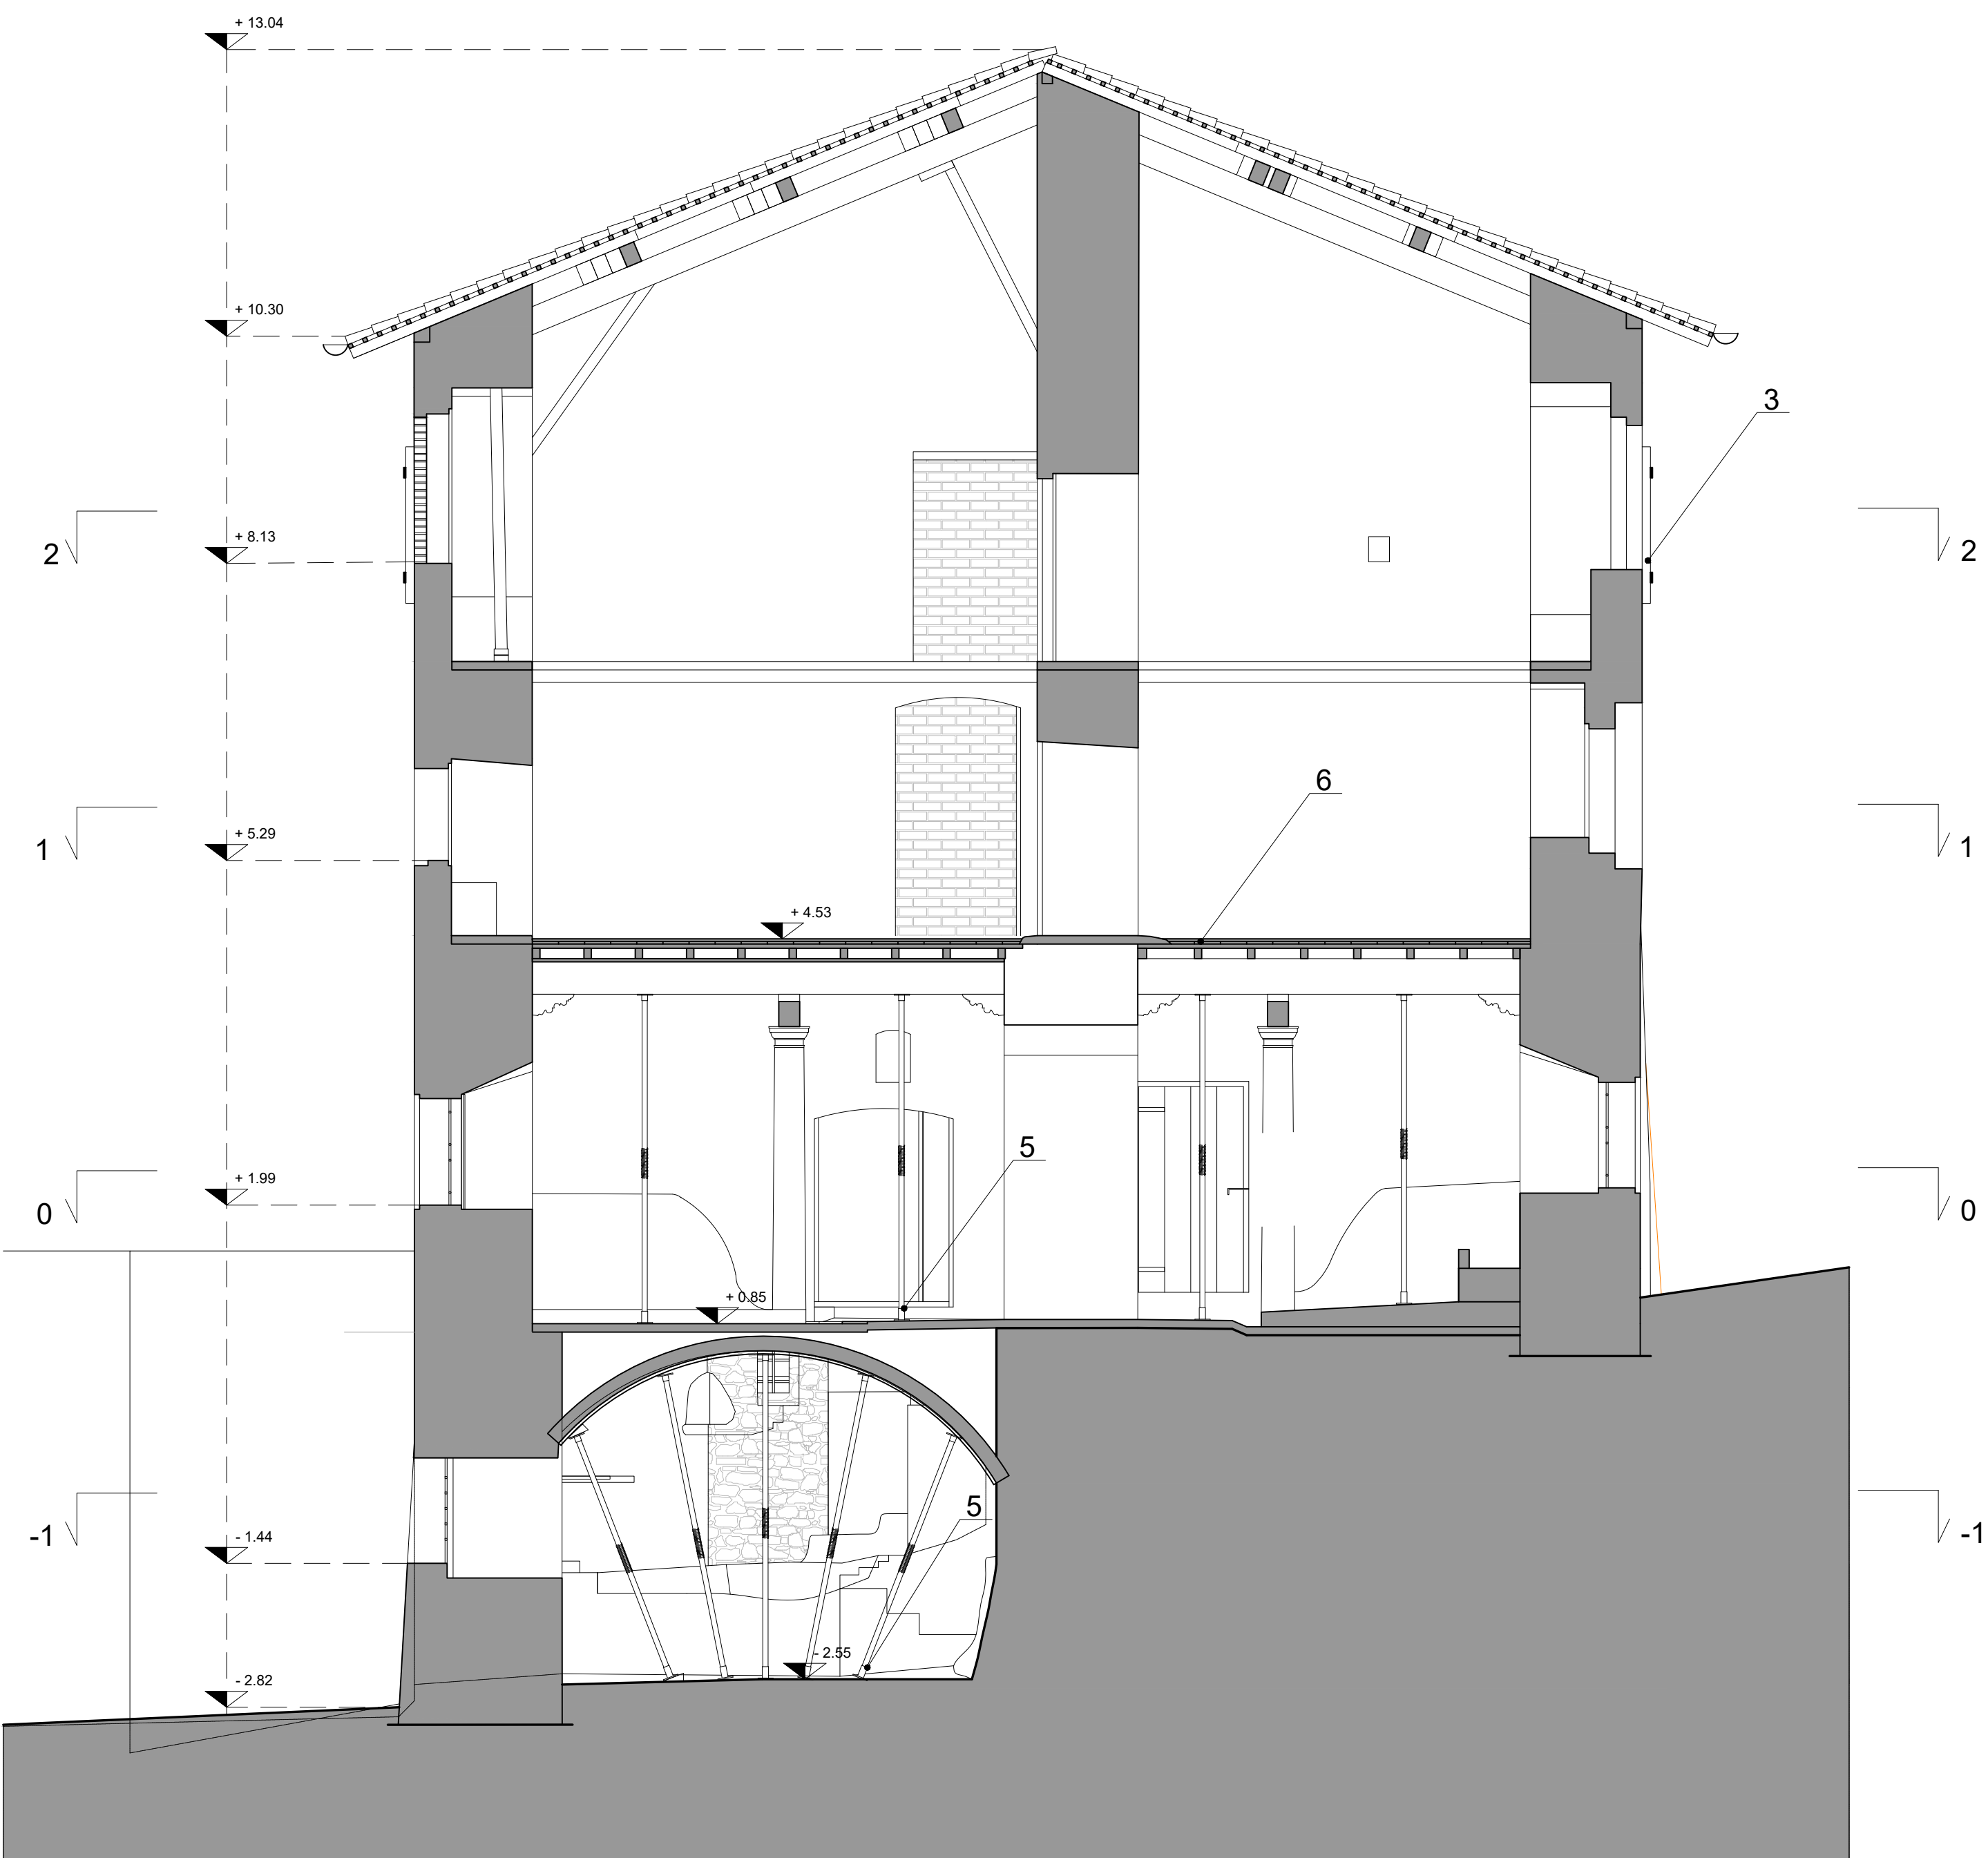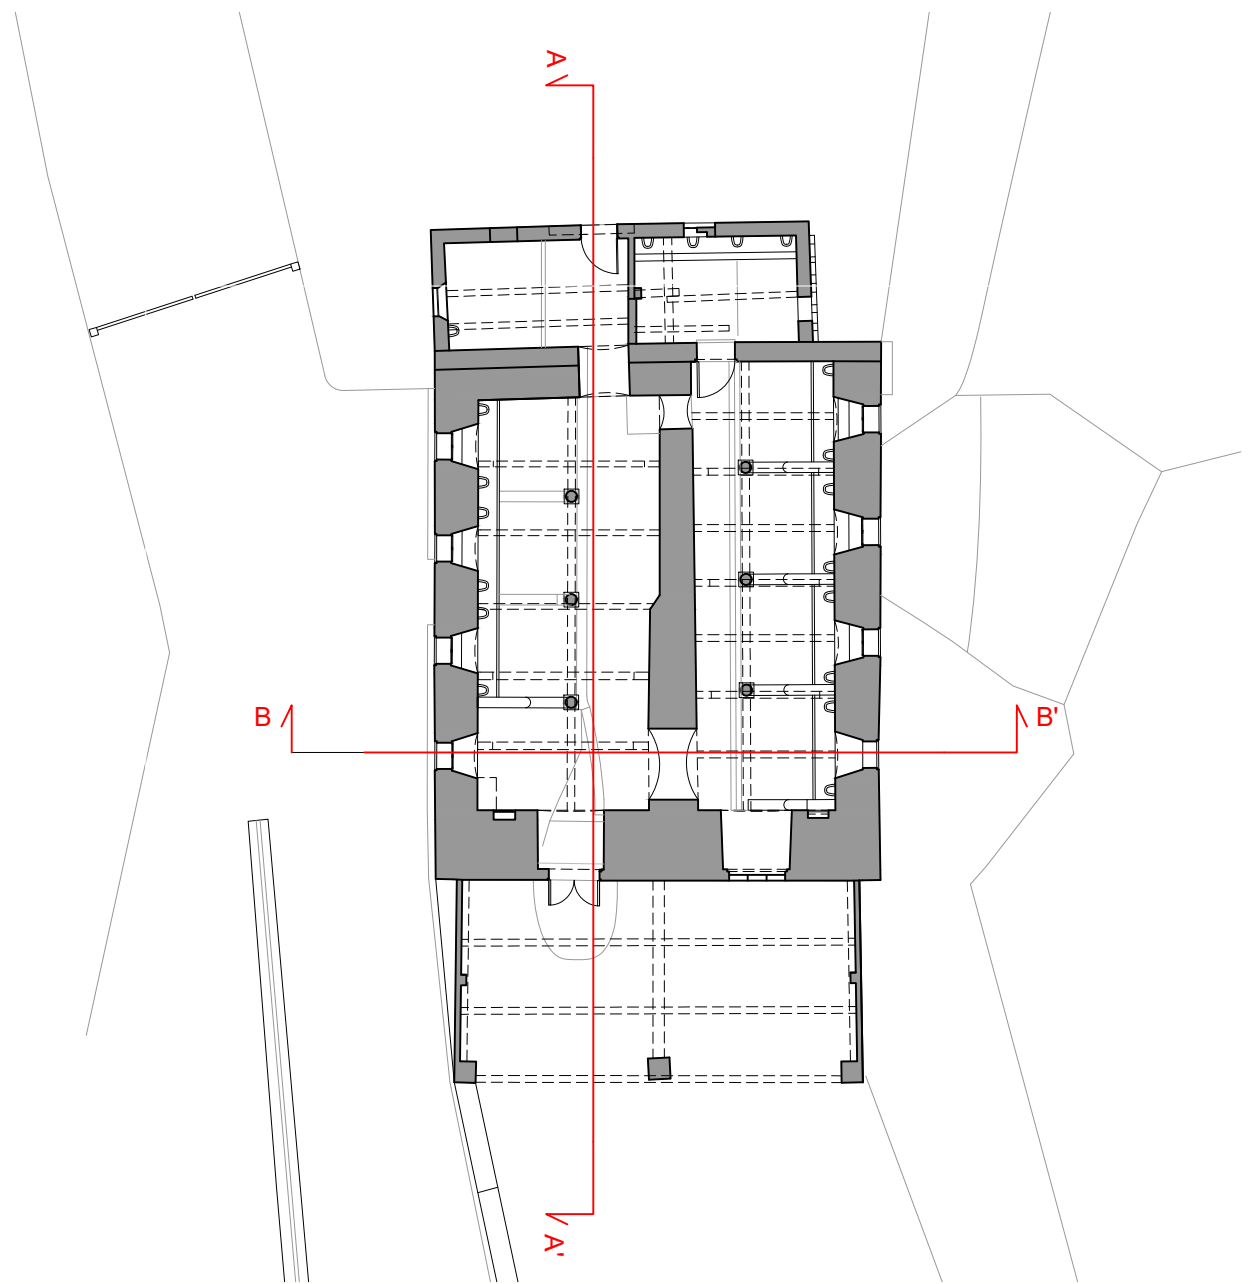

Sezione B-B' - Scala 1:50



Sezione A-A' - Scala 1:50

