




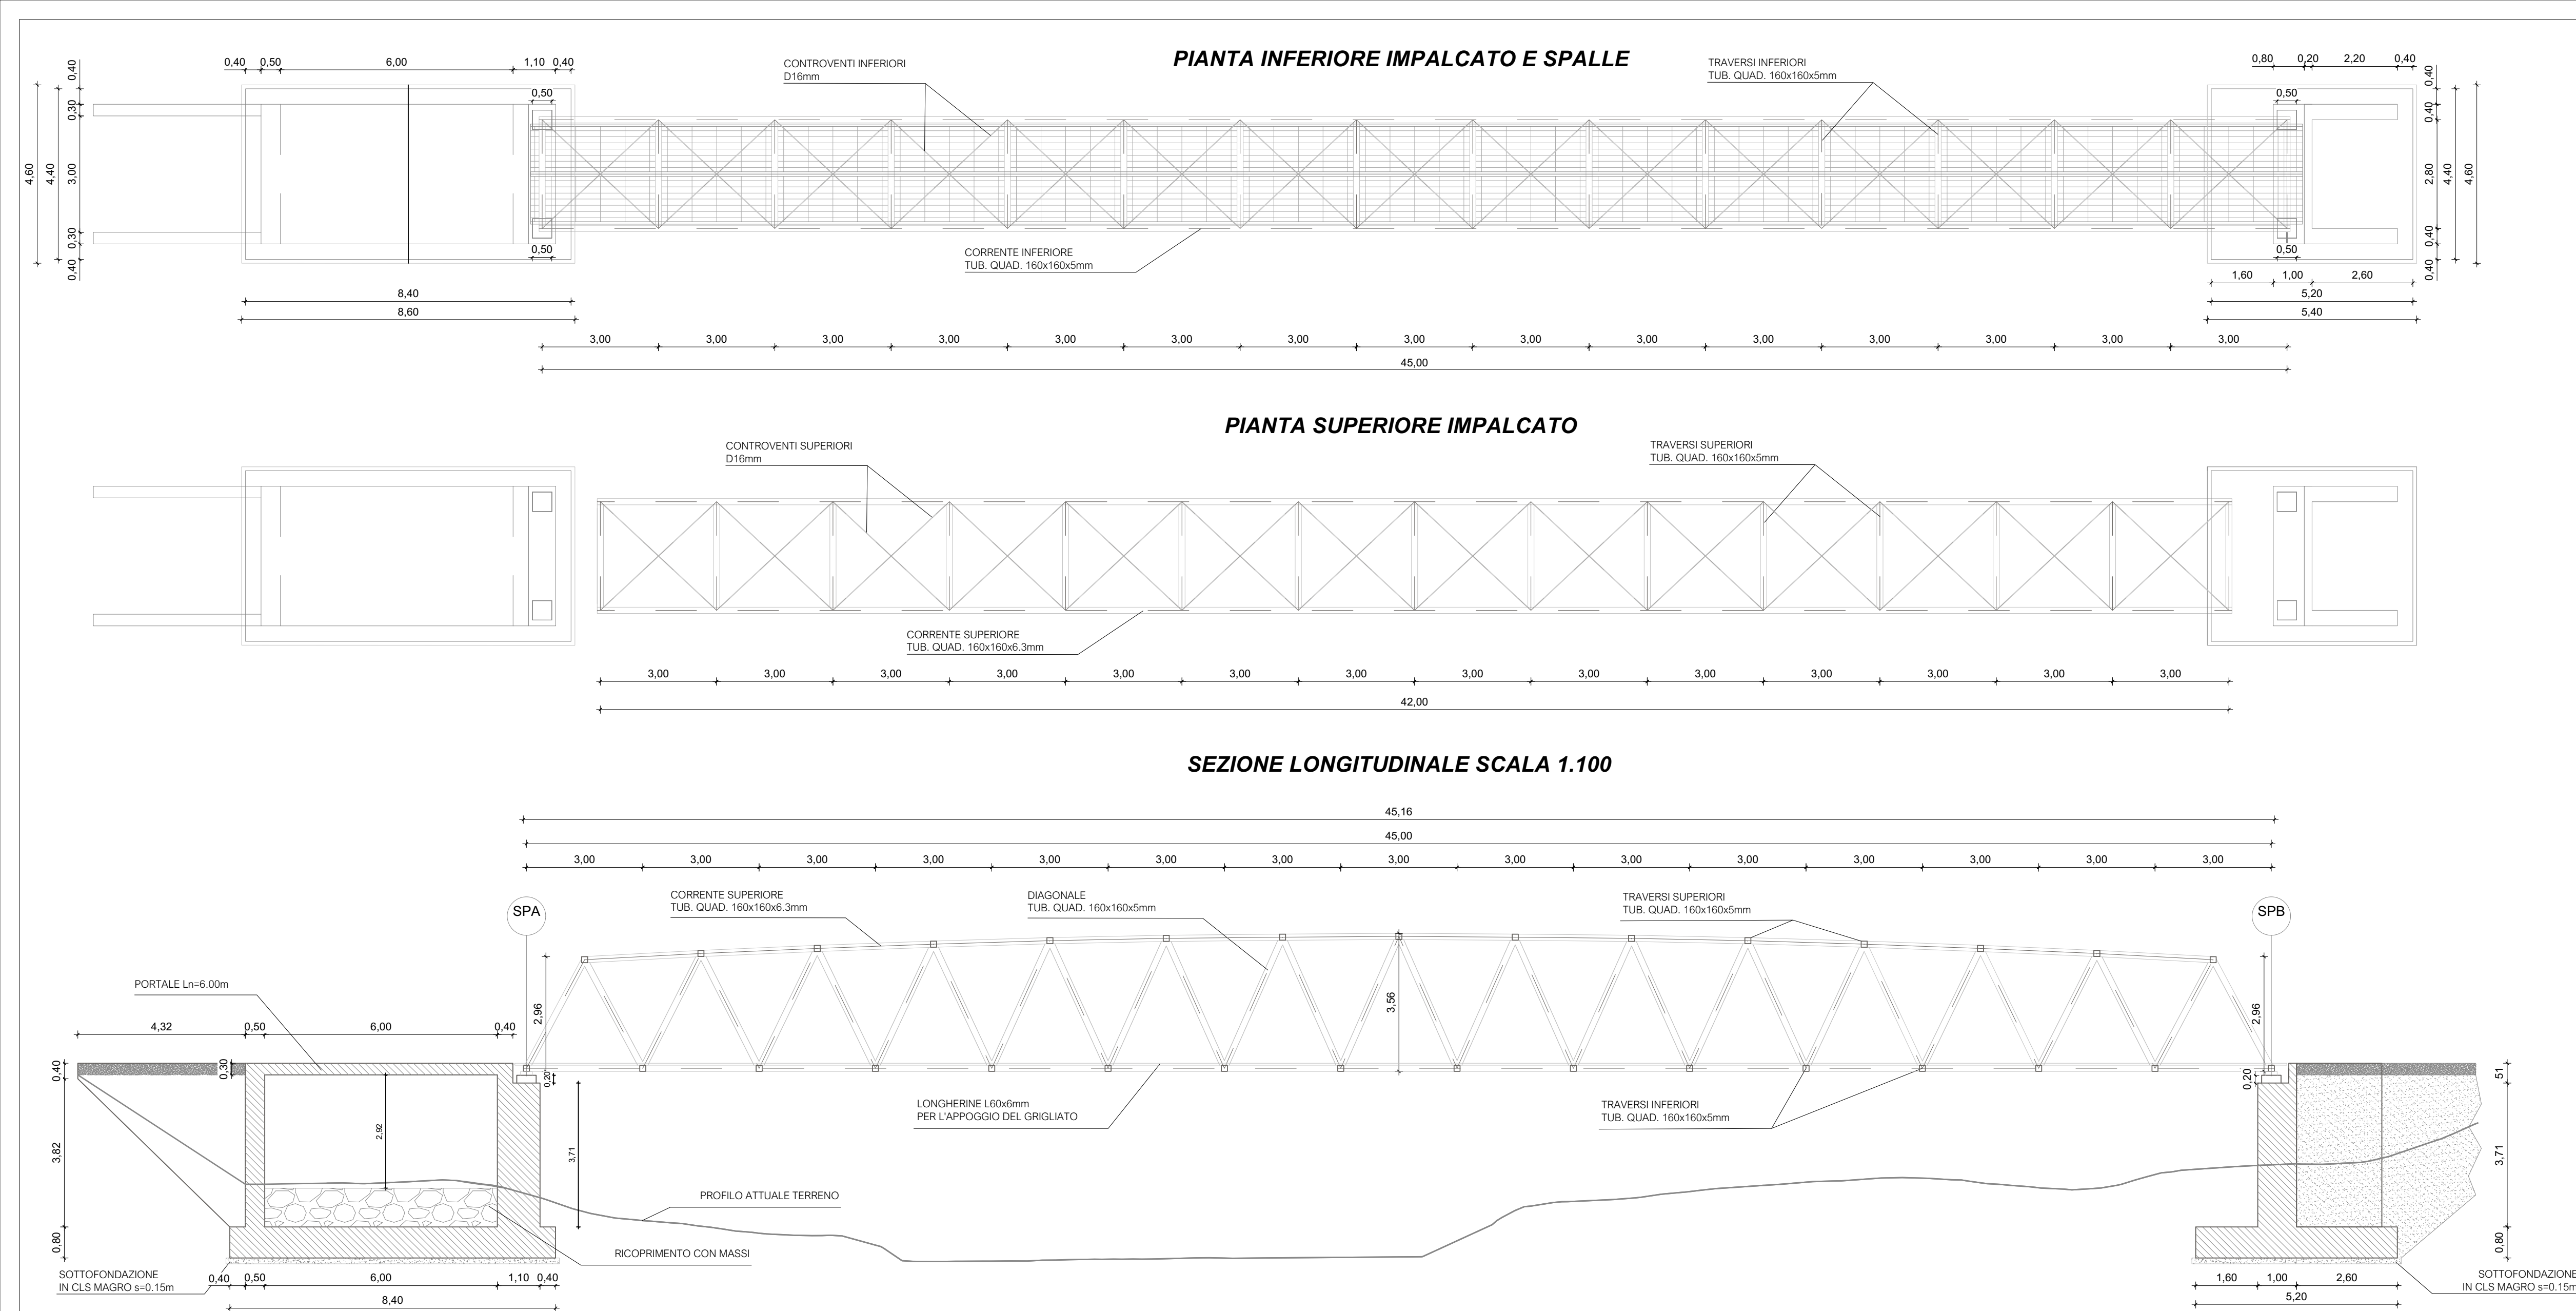


TABELLA DEI MATERIALI							
ELEMENTI IN CONGLOMERATO CEMENTIZIO	CLASSE RESISTENZA	CLASSE DI ESPOSIZIONE	CLASSE DI DURABILITÀ (RUMPT)	QUANTITÀ MAX IN RETI (mm)	CLASSE DI DURABILITÀ (mm)	QUANTITÀ MAX IN RETI (mm)	TIPO CEMENTO
SPALLE PASSERELLA							
FONDAZIONE	C28/35	XC2	S4	32 mm	50	0.52	322
ELEVAZIONI	C32/40	XC4, XD1	S4	25 mm	35	0.40	414
SOTTOFONDAZIONI	C12/15	-	S3	32 mm	-	-	100
ELEMENTI IN ACCIAIO							
ARMATURA PRIMARIA C.A.	B450C						
ARMATURA SECONDARIA C.A.	S355						
PRESCRIZIONI							
VERIFICARE LE QUOTE IN CANTIERE							
SOVRAPPOSIZIONE MINIMA DELLE BARRE: 40 cm zona tesa e 30 cm zona compressa							
SOVRAPPOSIZIONE MINIMA DELLE RETI h. 2 MAGLIE							

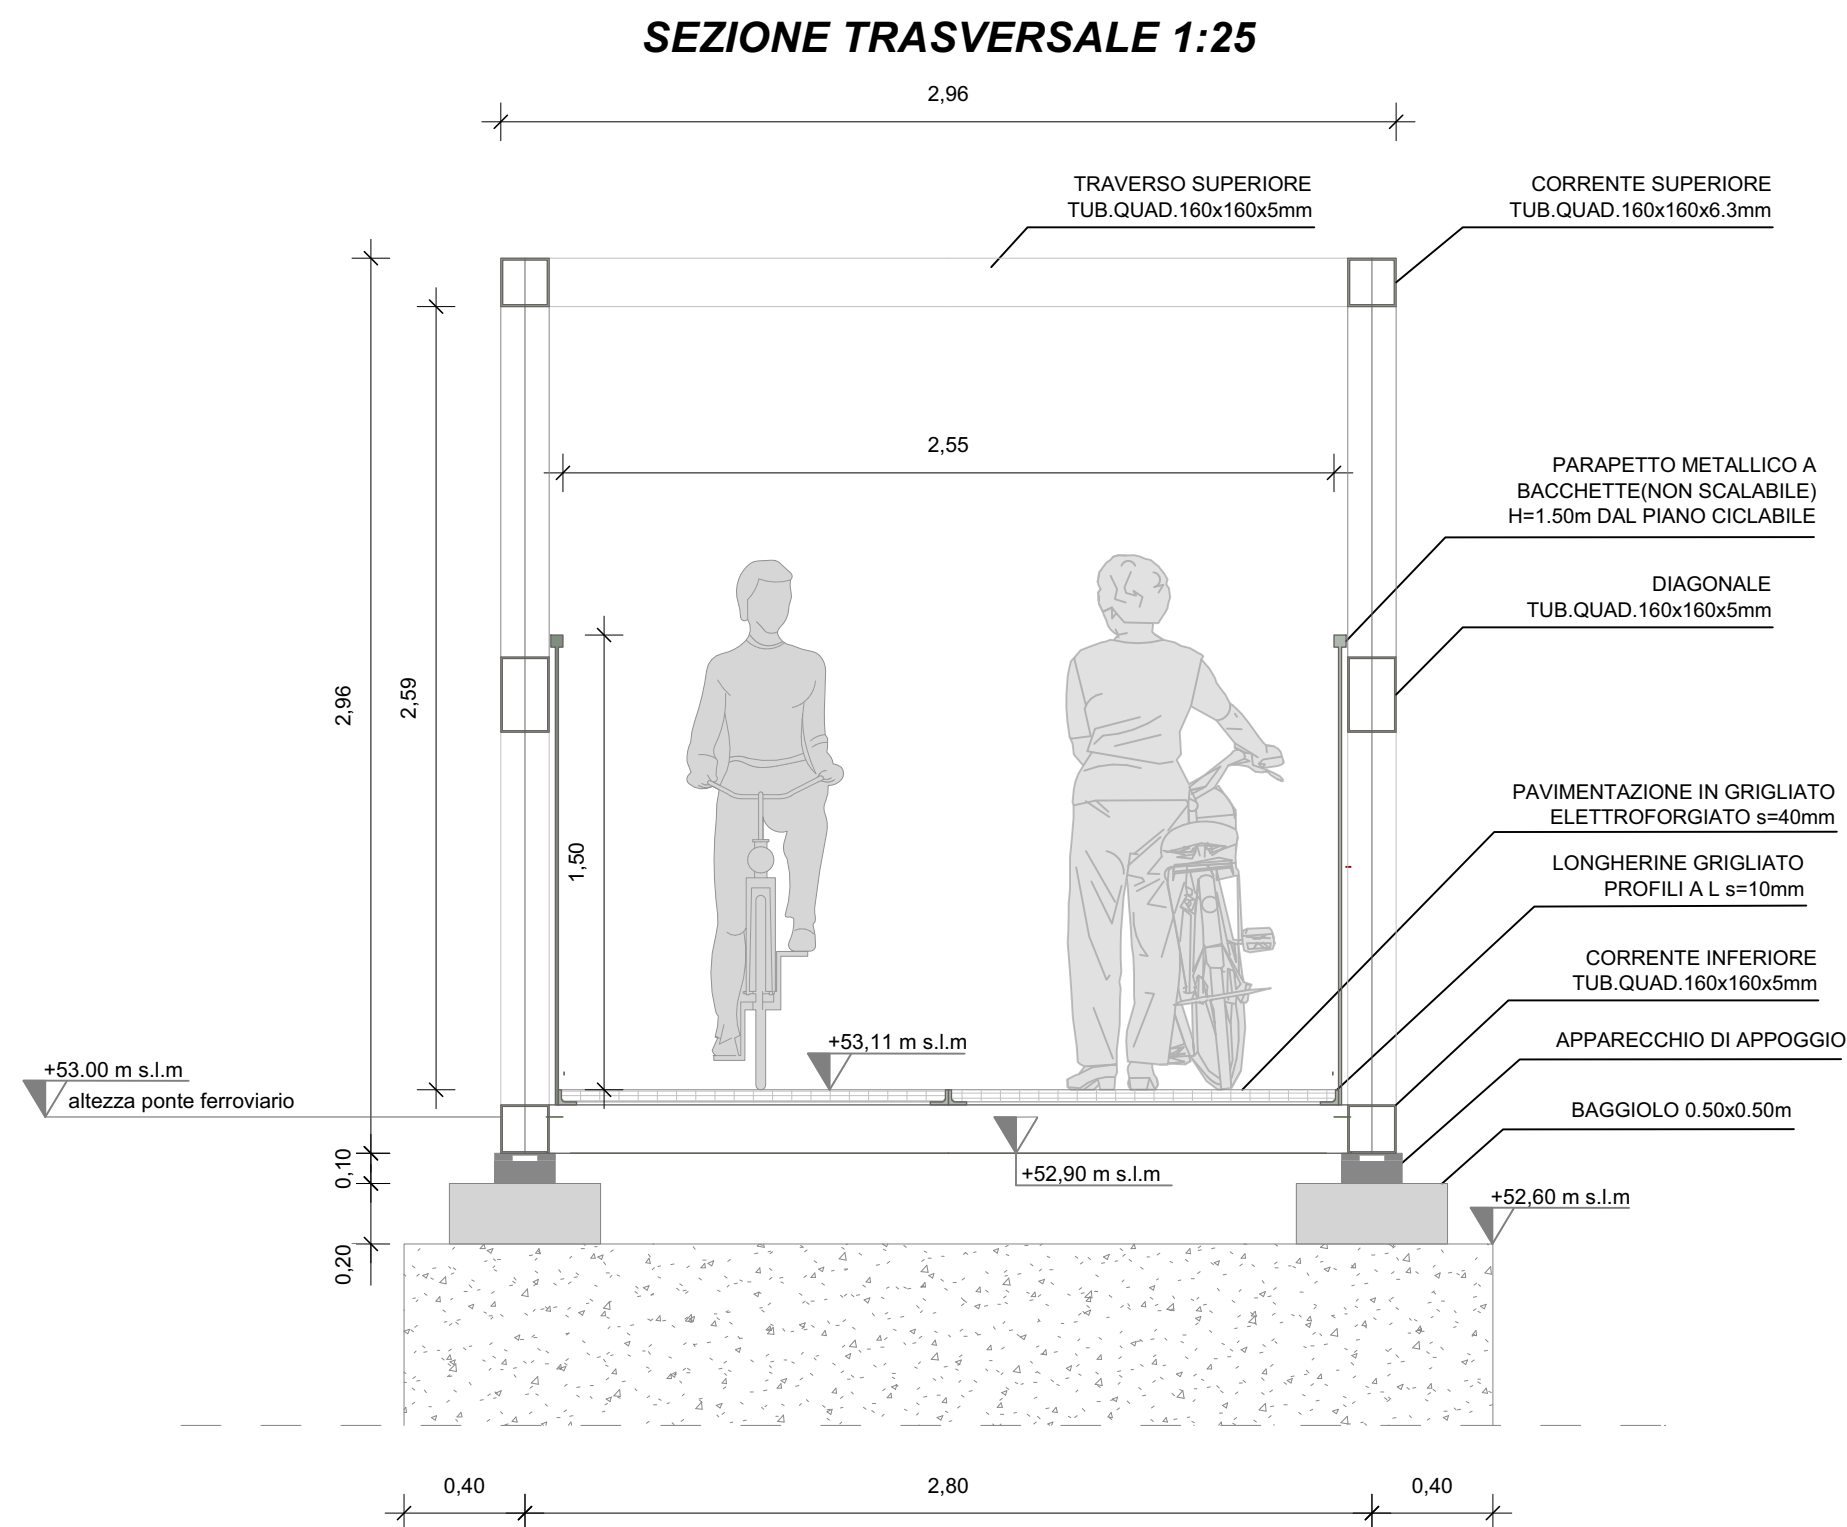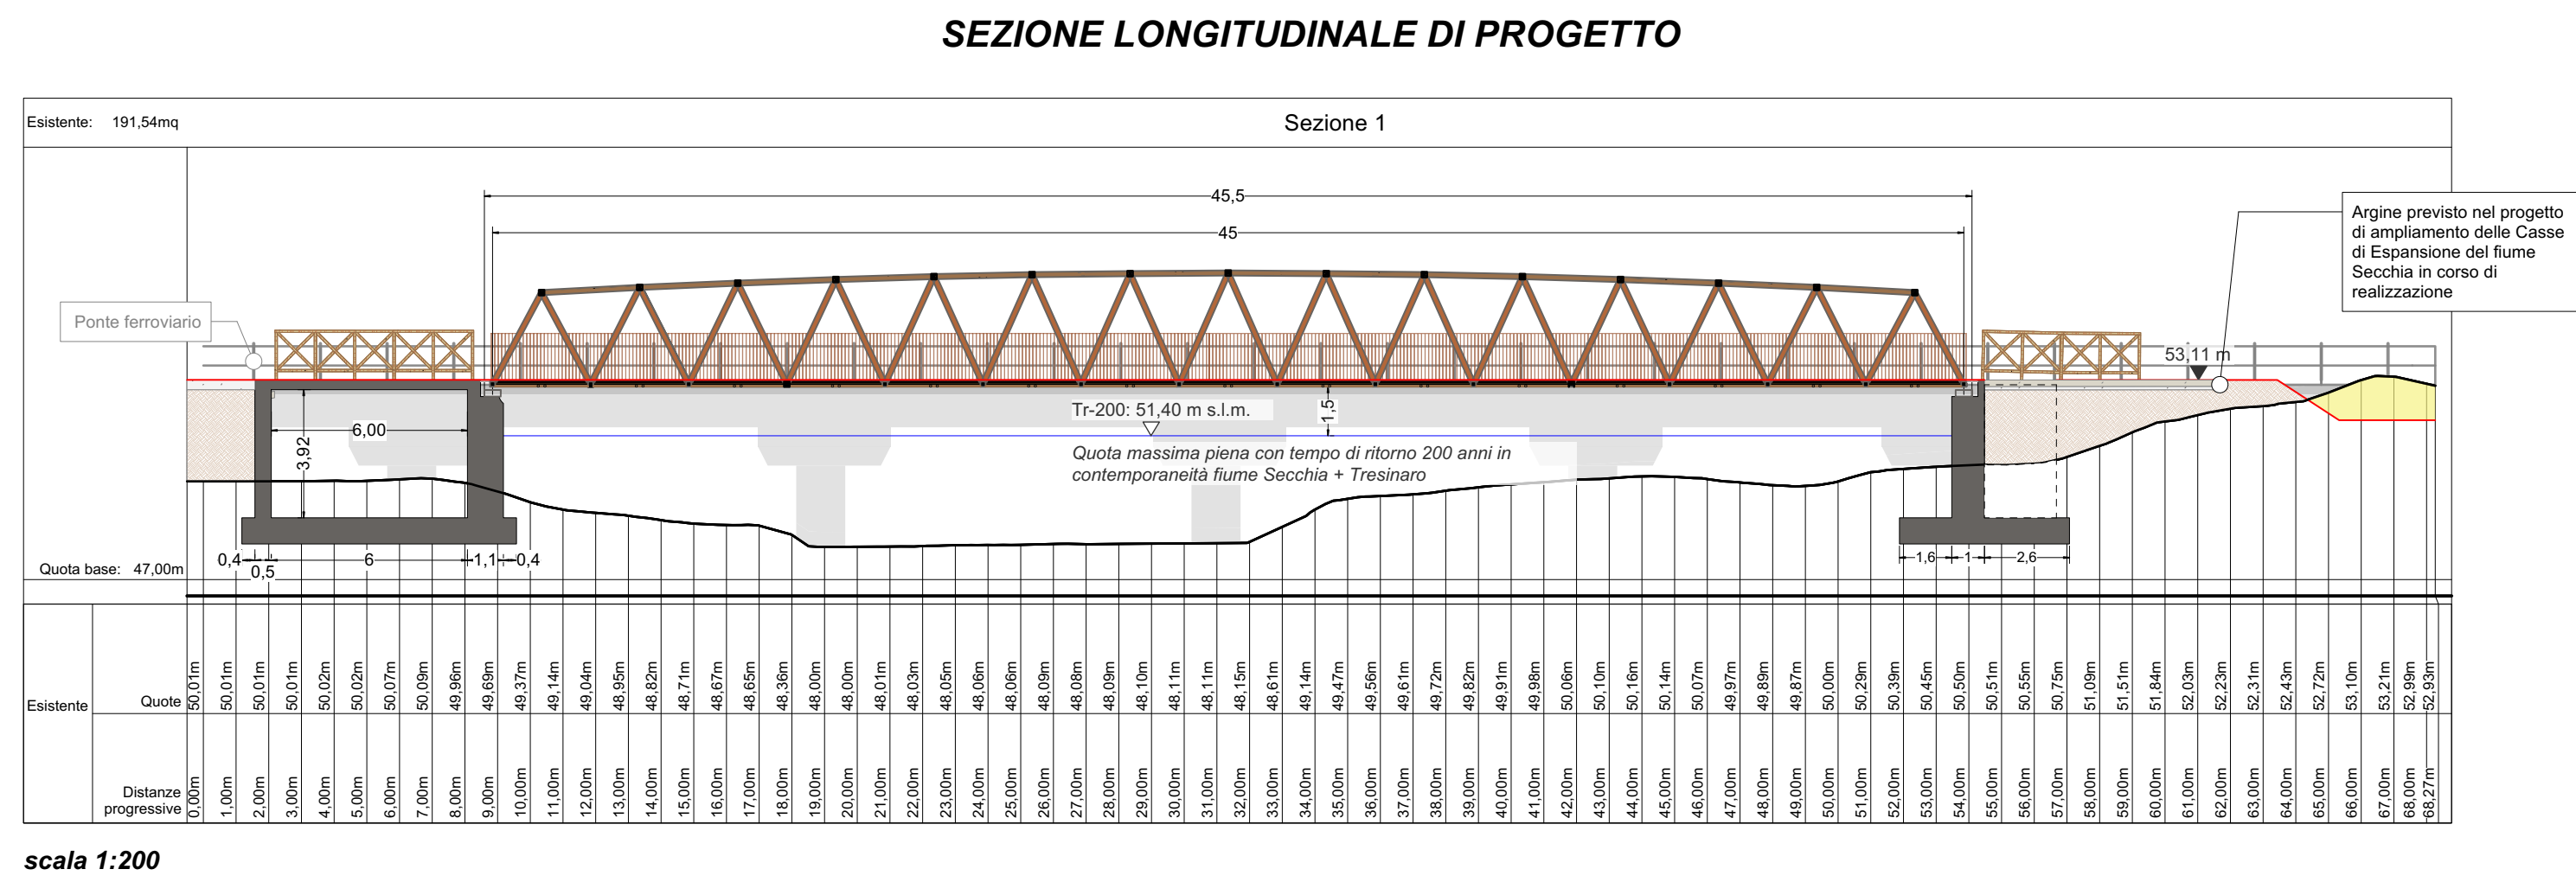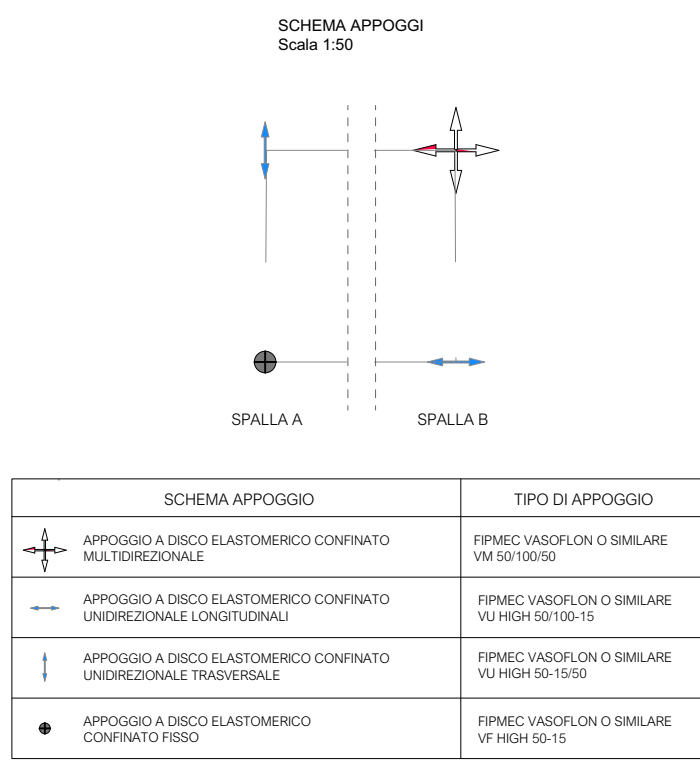

parchi emilia centrale
ENTE DI GESTIONE PER I PARCHI E LA BIODIVERSITA' EMILIA CENTRALE

PROGRAMMA INVESTIMENTI PER LE AREE PROTETTE 2024

Regione Emilia-Romagna

ASSESSORATO PROGRAMMAZIONE TERRITORIALE, EDILIZIA, POLITICHE ABITATIVE, PARCHI E FORESTAZIONE, PARI OPPORTUNITÀ COOPERAZIONE INTERNAZIONALE ALLO SVILUPPO

REALIZZAZIONE DI UNA PASSERELLA SUL TORRENTE TRESINARO NEL COMUNE DI RUBIERA PER IL COMPLETAMENTO DELLA CICLOVIA DI INTERESSE REGIONALE ER13 E LA MOBILITÀ SOSTENIBILE SUL FIUME SECCHIA IN VARIANTE ALLO STRUMENTO URBANISTICO COMUNALE (ART. 53 DELLA LR 24/2017)

CUP : D21B24000310002 CIG: B4EA3E0AEF

Progettisti:
Arch. Enrico Gualtoli Panini
Arch. Irene Esposito
Ing. Michele Baratta

Direttore dell'Ente per la Gestione dei Parchi e la Biodiversità Emilia Centrale
Arch. Valerio Fioravanti

Responsabile del Procedimento
Responsabile Unico del Progetto
Geom. Gabriele Mordini

Relazioni specialistiche e indagini:
Verifica preventiva dell'Interesse Archeologico
Archeomodena
Geologica-Geotecnica
Geol. Gianluca Vaccari
Idraulica-Idrologica
Ing. Yos Zorzi
Ing. Enrico Mongardi

PROGETTO DI FATTIBILITÀ TECNICO ECONOMICA

Passerella ciclopedonale - Pianta, prospetto e sezioni di progetto

SCALA varie
FORMATO A1
CODICE EG-03
REV. DATA B Maggio 2026

FAHRE ASSOCIATI
Enrico Gualtoli Panini e Irene Esposito architetti associati
Viale Marcella Finzi, 597 - 41122 - Modena
tel. 328/7421242 - 335/6058479
sito: www.fahreassociati.it mail: info@fahreassociati.it
PIVA e C.F. 03224820369